


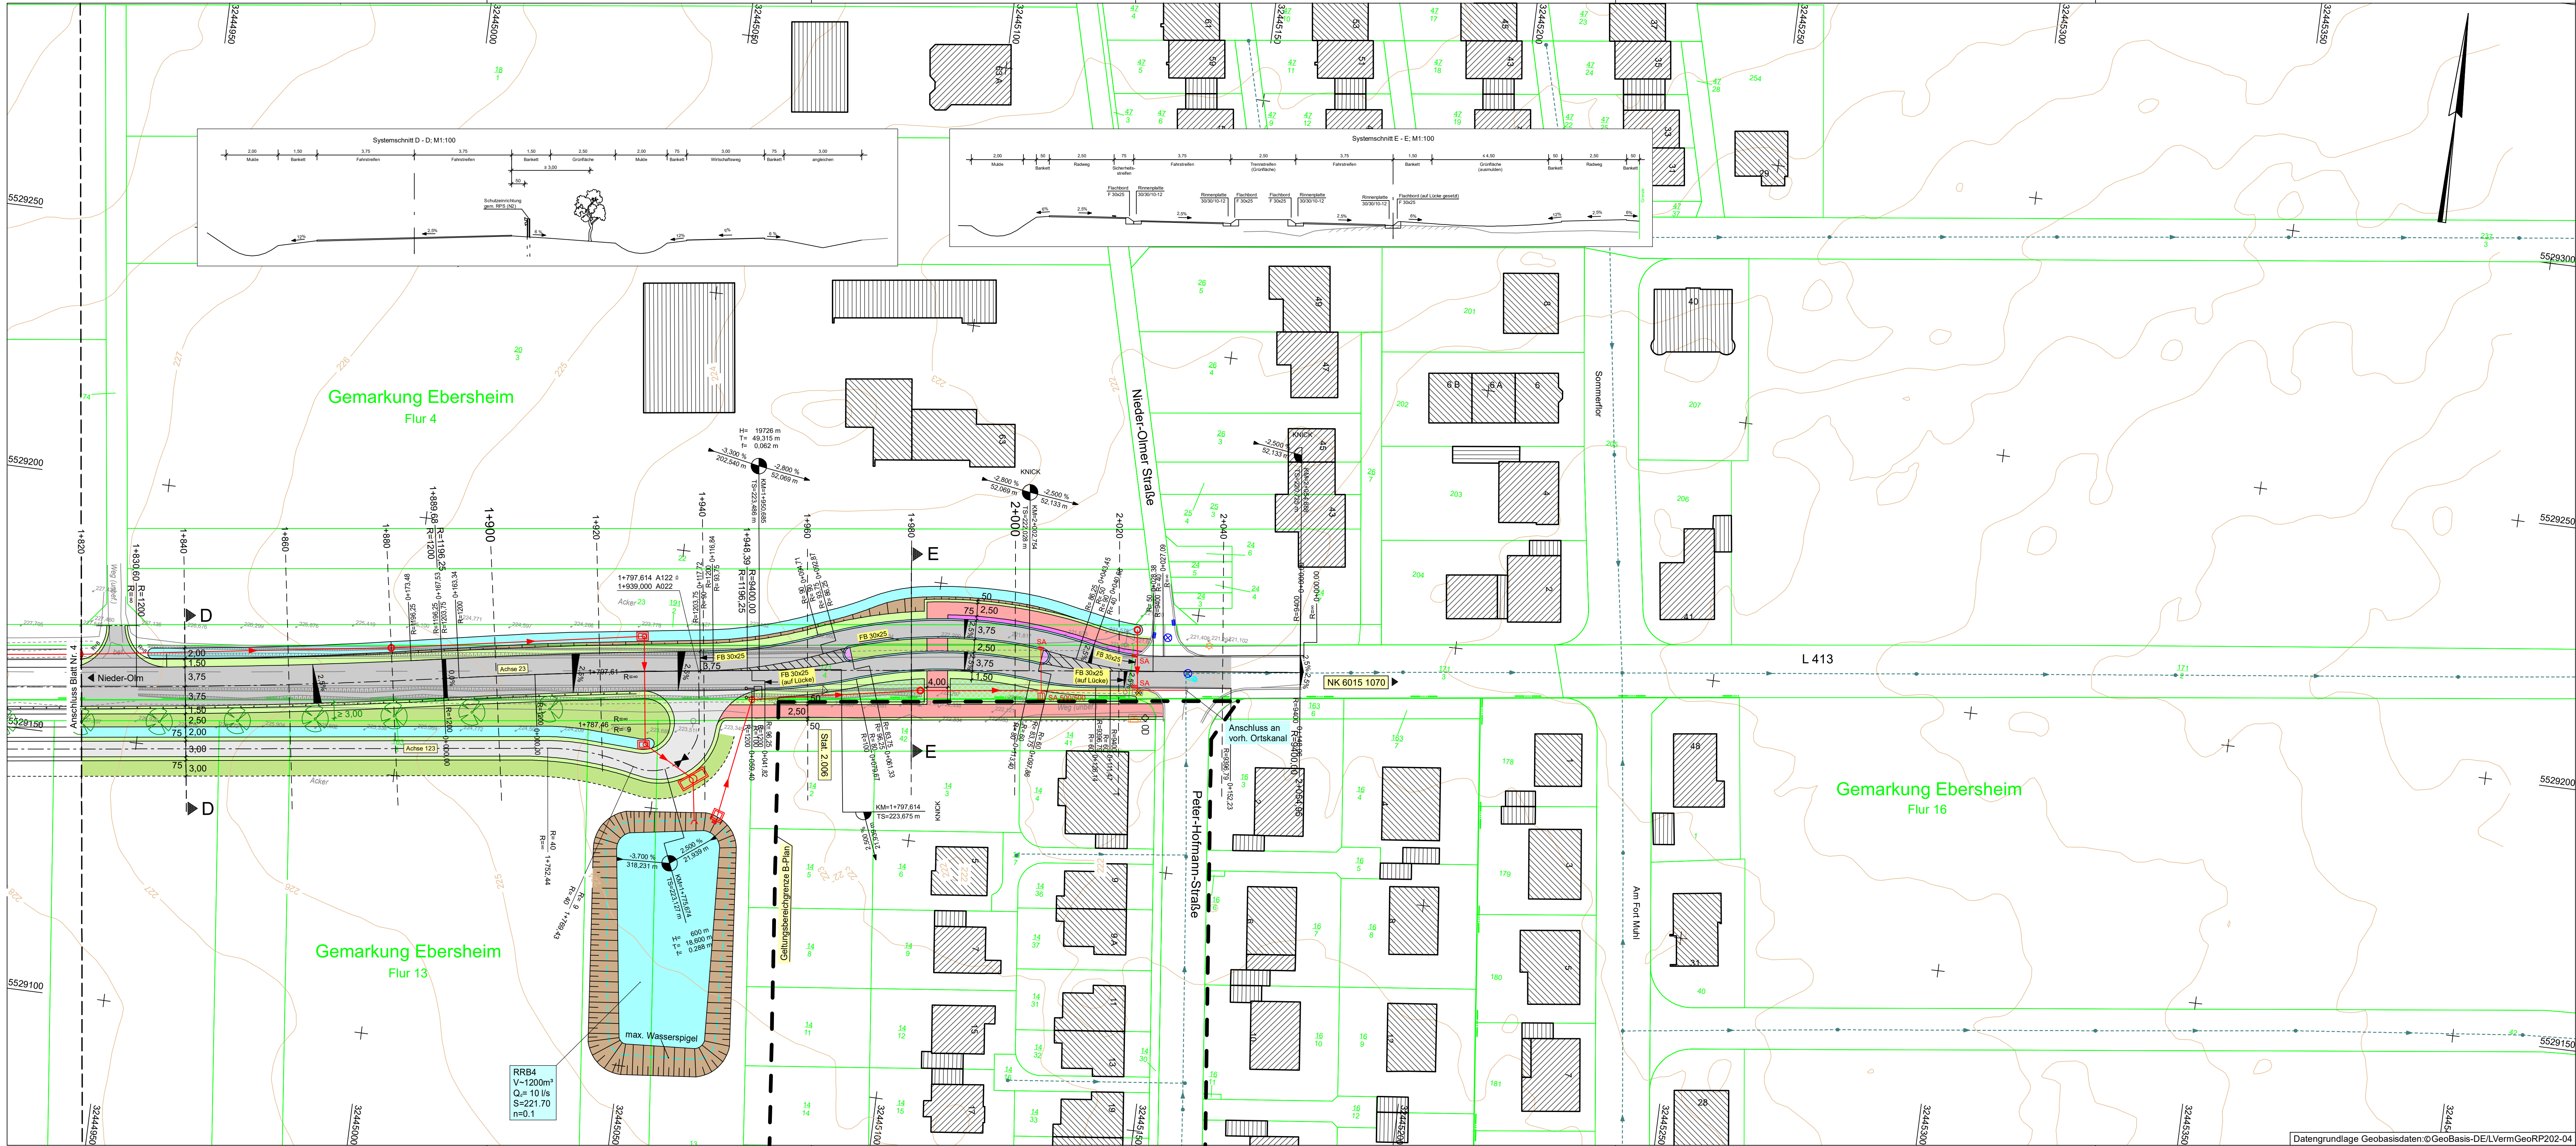

Planung:

- Einschnittsböschung
- Mulde
- Radweg
- Sicherheitsstreifen
- Rinne
- Fahrbahn
- Bankett
- Dammaböschung
- Angeleichen/Aufschlitzen/ Wassergebundene Decke
- Geh-, Rad- und Wirtschaftsweg
- Pflasterfläche / befestigte Inselköpfe
- Grünfläche / Grünfläche ausmuden
- Dichtungsbahn
- Einzelbaum
- Abbruch

Bestand:

- Schaltschrank
- Trafo
- Wegekreuz
- Hochspannung Westnetz
- Schutzstreifen Hochspannung Westnetz
- Gas - Hockdruckleitung EWR
- Schutzstreifen Gas - Hockdruckleitung EWR

Neigungsbrechpunkt
mit Angabe von
Ausrundungshalbmesser,
Längsneigung und Abstand
zum nächsten Neigungs-
brechpunkt

Gradientenhochpunkt

Gradiententiefpunkt

Querneigung

gepl. Kanal mit
Muldenablaufschacht

gepl. Durchlass

Einlaufbauwerk

Mönchbauwerk

Straßenablauf

Schutzeinrichtung nach RPS

Grenze Hangstabilität

c			
b			
a			
Nr.	Art der Änderung	Datum	Name

1	2	3	4	5
---	---	---	---	---

Königsbahnstraße 5
66538 Neunkirchen
Tel.: 0682 1-9062-0
Fax: 0682 1-9062-62
Internet: www.ing-kohns.de
E-Mail: plan@ing-kohns.de

Ingengruppe KOHNS

Projekt-Nr.: 6086

bearbeitet:	April 2025	S. Knapp
gezeichnet:	April 2025	J. Sievert
geprüft:	April 2025	G. Kohns

Entwurfsbearbeitung:

LBM

Landesbetrieb Mobilität
Worms
Schönauer Straße 5
67547 Worms
Tel.: 06241/401-5
Fax: 06241/401-600

bearbeitet:	Datum	Name
gezeichnet:		
geprüft:		

VORENTWURF

Straßenbauverwaltung: Rheinland-Pfalz		Unterlage: 5 Lageplan
PROJIS-Nr.:	SAP-Nr.: A.31-02-0095.01	Maßstab: 1:500
L 413 zw. Nieder-Olm u. Mz-Ebersheim, Ausbau und Rad- u. Gehweg mit zugelassener landwirtschaftlicher Nutzung		
aufgestellt: Worms, den		

Datengrundlage: Geobasisdaten: GeoBasis-DE/LVermGeoRP202-04

Z-6086/ue-05-05.PLT/ue-05-05

24.04.25

Kohns PLAN