



Zeichenerklärung / Planung

Bestand	Planung
Verkehrszeichen	xx
Straßenablauf	xx
Eingang / Zufahrt	xx
Baum	xx
Lampe	xx
Schaltkasten	xx
Wasserschieber	
Kanaldeckel	

Stadtvorstand				
Ortsbeirat				
Ausschuss für Mobilität				
Bauausschuss				
Vorlage	Datum	Datum	Datum	Datum


Nr.	Änderung	Datum	Name

Abteilung Verkehrswesen

Amtsleitung	Straßenverkehrsbehörde
Abteilungsleitung	Straßenbetrieb
Sachgebietsleitung	Städtebau/ Stadtbildpflege
Sachbearbeitung	Stadtplanung / Verb. Bauleitpl.
Aktenzeichen :	Maßstab: 1 : 500 Lagestatus: ETRS89/UTM32

Landeshauptstadt Mainz
 Stadtplanungsamt
 Projekt Nr.: BR - 016
 Datum: 22.05.2026
 Ausführungsplanung
 Lageplan
 Plan Nr.: 1
 Mainz - Bretzenheim
 Turnvater-Jahn-Straße
 Anlage FGÜ / OBr-Antrag 1700/2025

Landeshauptstadt
Mainz

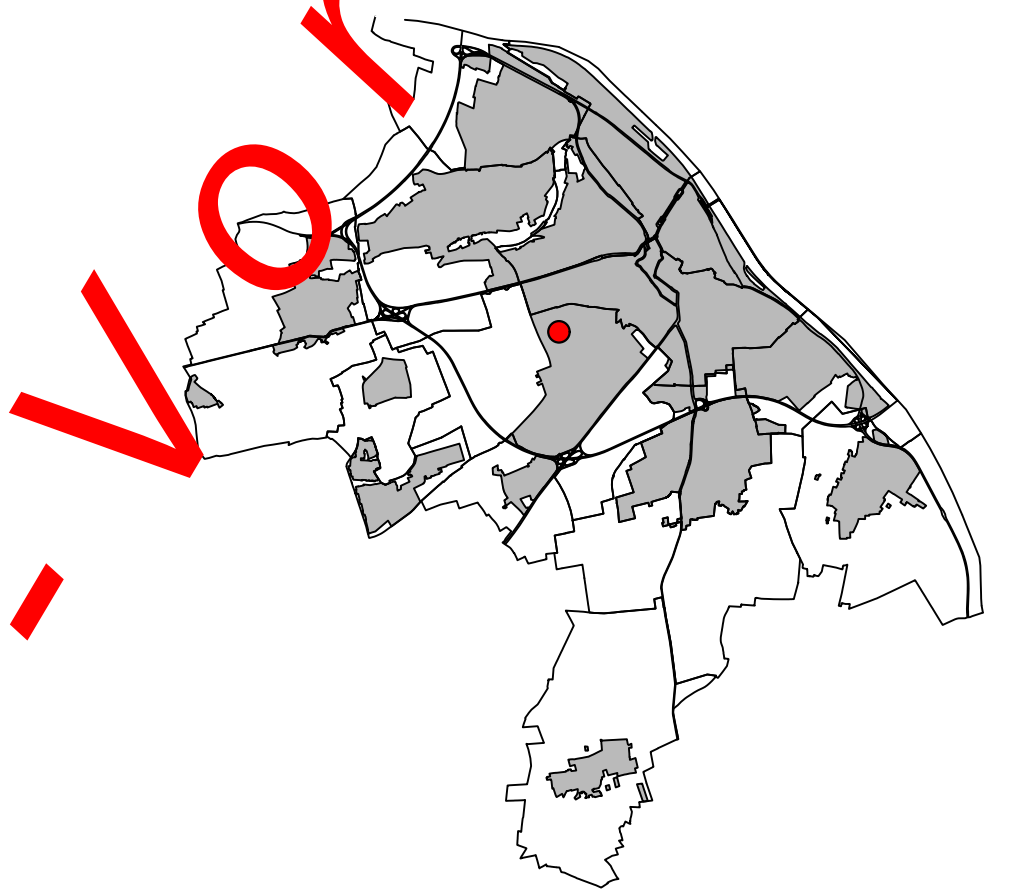

Vorabzug!