


Symbole:

☆ Nadelbaum	⊞ Einlauf
○ Laubbaum	⊞ Unterflurhydrant
⊙ HFP, MP	○ Poller
+ Fahrbahnmitte	⊞ Hinweisschild
Y Verkehrszeichen	⊞ Strabennamen
⊞ Einlaufschocht, rund	⊞ Haltestelle
⊞ Ortsdurchfahrtschild	⊞ Schaltkasten
⊗ Abwasserschocht, rund	⊞ Laterne
⊞ Abwasserschocht, rechteckig	⊞ Einlaufschocht, rechteckig
w/ Abwasserschieber	⊞ Trfrohschen
○ Polygonpunkt	⊞ Schaltkasten, ELT
WT Werbetafel	c/ Gasschieber
□ Metallabdeckplatte	⊞ Parkscheinautomat

Zeichenerklärung:

— Gehweg	— Markierung
— Grünfläche	— Parkfläche

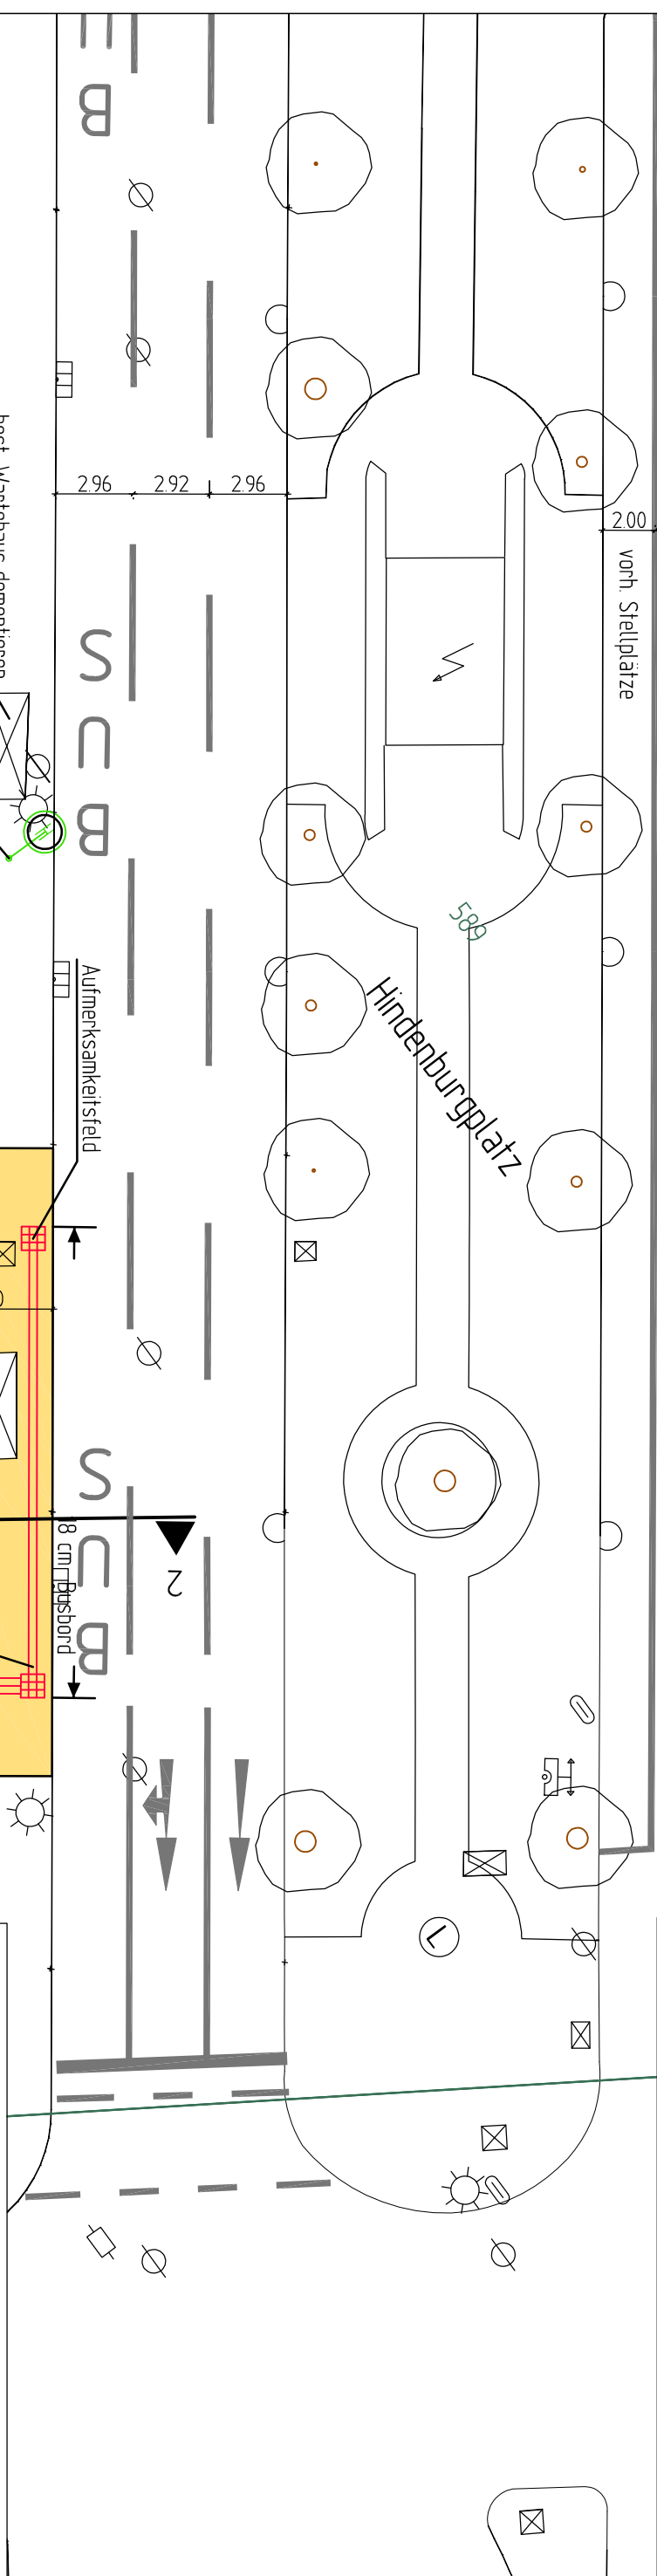

best. Warthehaus demonstrieren

Haltestellenschild versetzen

3a

3

535

2.96

2.92

2.96

2.00

4.93

2.00

5.10

24.00

18.00

3.00

3.00

500

18.00

24.00

3.00

3.00

2

8 cm Busbord

3.00

Landeshauptstadt Mainz

Haltestellenumbau Mainz Neustadt

PLANUNG

Haltestelle Hindenburgplatz

Lageplan

Dorsch Gruppe DC Verkehr

Maßstab: 1:250

Datum: 10/12/2009

Plan Nr.: 1

U:\USERS\01320\6895_Haltestellenumbau Mainz\Prj_Vorplanung\Plaene\Plot_Lageplan-Hindenburgplatz.DWG