


VSP zum Bebauungsplanentwurf "Neuer Quartiersplatz (N 87)" - Satzung N 87-VS

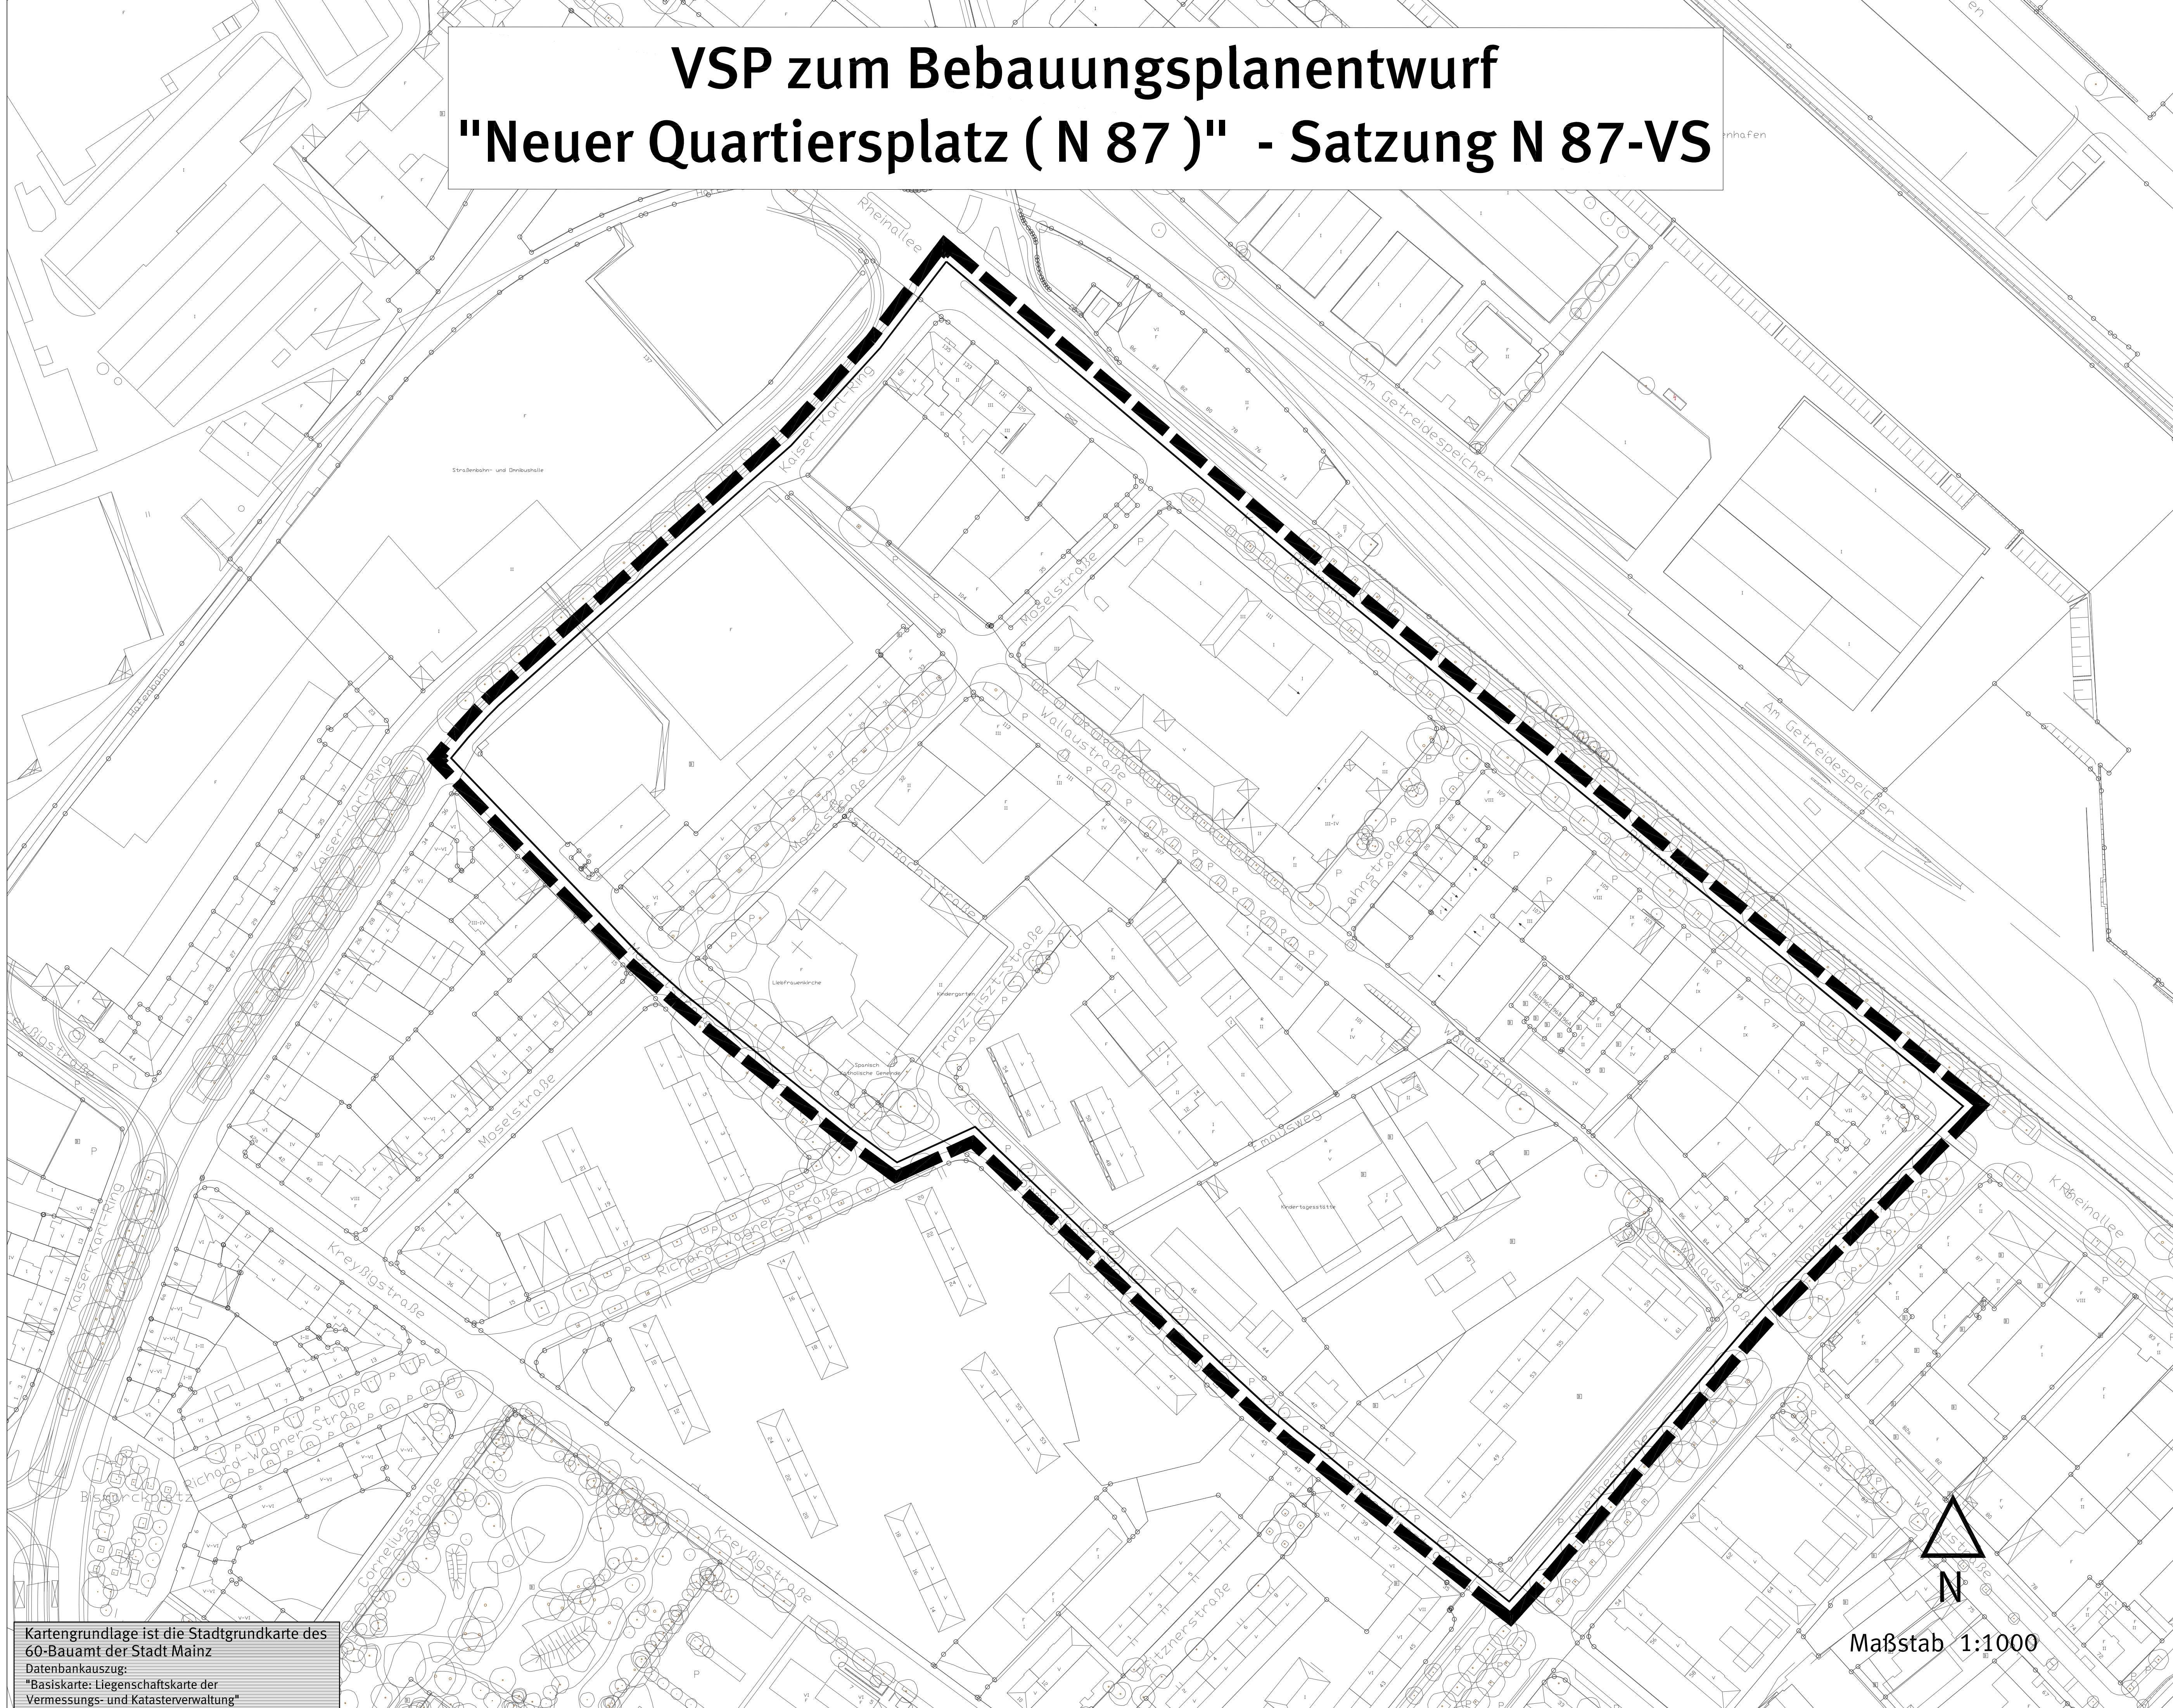

Kartengrundlage ist die Stadtgrundkarte des 60-Bauamt der Stadt Mainz
Datenbankauszug:
"Basiskarte: Liegenschaftskarte der Vermessungs- und Katasterverwaltung"

Legende

- Grenze des räumlichen Geltungsbereich
- Katastergrundlage 1 : 1000

Abstimmung			
Amt	Ergebnis	Datum	Unterschrift
60 - Bauamt	Kataster geprüft		

CAD - Planelemente			
Plantteil	Dateiname	Stand	Ort / Pfad
Plan, Legende, Layout	A 267-VS	06.07.11	D:\61\m\Grafik und digitaler Entwurf\Bebauungsplanentwurf\N 87
Digitale Stadtgrundkarte	4740.dwg	06.07.11	D:\61\m\Grafik und digitaler Entwurf\Bebauungsplanentwurf\N 87
textliche Festsetzungen	VSP.N 87-VS.vSatzung	06.07.11	D:\61\m\Grafik und digitaler Entwurf\Bebauungsplanentwurf\N 87

Verfahren		Genehmigung	
	Datum		Datum
1. Beschluss der Veränderungssperre durch den Stadtrat als Satzung gemäß § 16 Abs. 1 BauGB:			
2. Ausgefertigt:			
3. Bekanntmachung der Tatsache des Beschlusses und Inkrafttreten der Veränderungssperre gemäß § 16 Abs. 2 i. V. mit § 10 Abs. 3 BauGB:			
Verlängerung der Geltungsdauer der Veränderungssperre gemäß § 17 BauGB:			
1. Beschluss zur 1. Verlängerung durch den Stadtrat gemäß § 17 Abs. 1 BauGB:			
2. Ausgefertigt:			
3. Bekanntmachung des Beschlusses und Inkrafttreten der 1. Verlängerung gemäß § 16 Abs. 2 i. V. mit § 10 Abs. 3 BauGB:			
4. Beschluss zur 2. Verlängerung durch den Stadtrat gemäß § 17 Abs. 2 BauGB:			
5. Ausgefertigt:			
6. Bekanntmachung des Beschlusses und Inkrafttreten der 2. Verlängerung gemäß § 16 Abs. 2 i. V. mit § 10 Abs. 3 BauGB:			

Bearbeiter/in	Herrfurth			
Zeichner/in	Ims			
Abteilungsleiter	Strobach			

Amtsleiter		Ausgefertigt, Mainz	
Ingenieur	Maiz		
	Grosse Beigeordnete		Oberbürgermeister

Satzung der Stadt Mainz über den Beschluss der Veränderungssperre für den Bereich des Bebauungsplanentwurfes "Neuer Quartiersplatz (N 87)"; Satzung N 87-VS

Auf Grund der §§ 14 und 16 Abs. 1 Baugesetzbuch (BauGB) in der Fassung der Bekanntmachung vom 23.09.2004 (BGBl. I 2004, S. 2414), zuletzt geändert durch Artikel 4 des Gesetzes vom 31.07.2009 (BGBl. I 2009, S. 2585) und des § 24 der Gemeindeordnung Rheinland-Pfalz (GemO) in der Fassung vom 31.01.1994 (GVBl. 1994, S. 153), zuletzt geändert durch Artikel 11 des Gesetzes vom 28.09.2010 (GVBl. 2010, S. 280), hat der Stadtrat der Stadt Mainz in seiner öffentlichen Sitzung am folgende Veränderungssperre als Satzung N 87-VS beschlossen.

§ 1 Erlass der Veränderungssperre

Zur Sicherung der Planung für den künftigen Bereich des vom Stadtrat am 03.11.2010 zur Aufstellung beschlossenen Bebauungsplanes "Neuer Quartiersplatz (N 87)" wird eine Veränderungssperre erlassen.

§ 2 Geltungsbereich

Der räumliche Geltungsbereich der Veränderungssperre ist mit dem Geltungsbereich des o. a. Bebauungsplanentwurfes "N 87" identisch und wird begrenzt:

- im Nordosten durch die Rheinallee
- im Südosten durch die Goethestraße / Nahestraße
- im Südwesten durch die Mozartstraße / Sömmerringstraße und
- im Nordosten durch den Kaiser-Karl-Ring

Der Geltungsbereich ergibt sich ebenfalls aus dem beiliegenden Lageplan M 1 : 1000. Dieser Plan ist Bestandteil der Satzung.

§ 3 Sachlicher Inhalt

Im räumlichen Geltungsbereich der Veränderungssperre dürfen


1. Vorhaben im Sinne des § 29 BauGB nicht durchgeführt oder bauliche Anlagen nicht be- seitigt werden;
2. erhebliche oder wesentlich wertsteigernde Veränderungen von Grundstücken und bauli- chen Anlagen, deren Veränderungen nicht genehmigungs-, zustimmungs- oder anzeige- pflichtig sind, nicht vorgenommen werden.

Die gesetzlichen Regelungen des § 14 Abs. 2 und 3 BauGB über die Zulässigkeit von Aus- nahmen und Grenzen der Veränderungssperre bleiben unberührt.

§ 4 Inkrafttreten

Diese Satzung tritt mit ihrer Bekanntmachung gemäß § 16 Abs. 2 BauGB in Verbindung mit § 10 Abs. 3 Satz 4 BauGB in Kraft. Die Geltungsdauer der Veränderungssperre bestimm- t sich nach § 17 BauGB.

Landeshauptstadt Mainz
Stadtplanungsamt
Veränderungssperre
Satzung N 87-VS
Im Bereich des Bebauungsplanentwurf
"Neuer Quartiersplatz (N 87)"

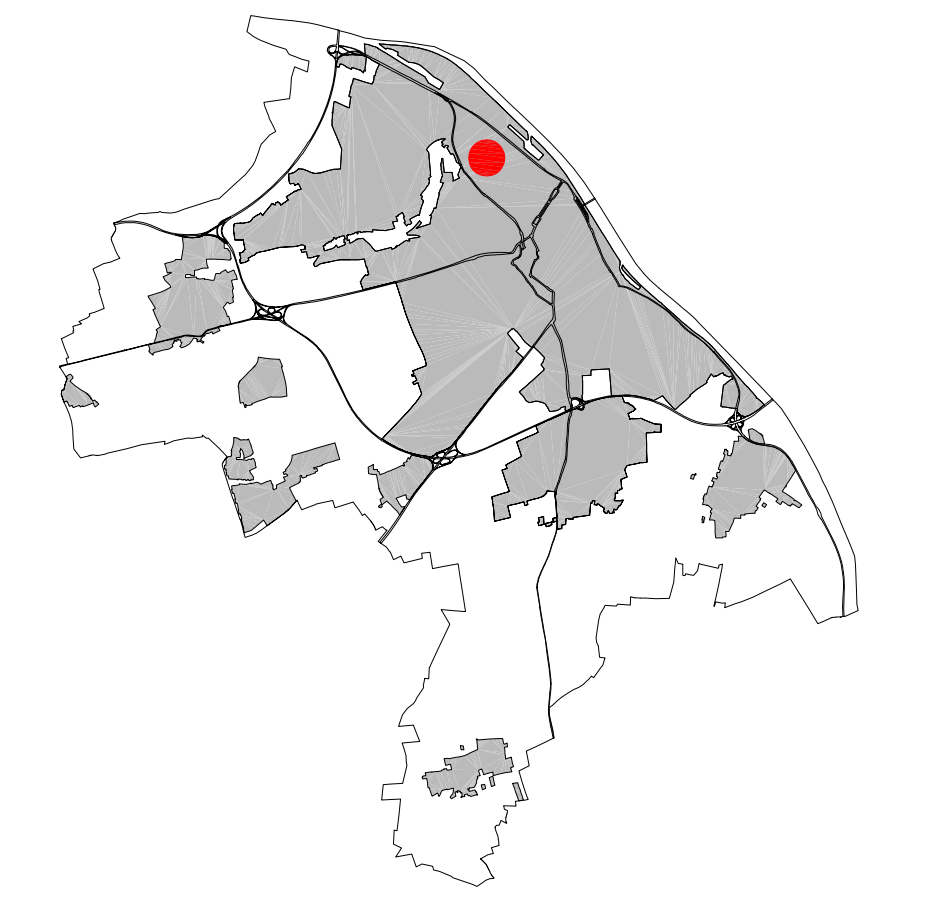

Maßstab 1:1000