


Legende Planung

	Schottergleis		Fahrbahn
	Asphaltgleis		Bankett
	Rasengleis		Mulde
	Bahnsteig		Damm
	Gehweg		Einschnitt
	Geh-/Radweg		Parkplatz
	Radweg		Grünfläche
	Wartehalle		Stützwand
	Geplanter Baum		Fremdplanung (nachrichtlich)
	Abbruch		Anpassungsbereich (Straßenaufbau wiederherstellen)
	Maßnahmengrenze		

Legende Leitungsbestand

A1	Abwasser Campus	Fa	Fernmeldeleitung Vodafone
A2	Abwasser Campus stillgelegt	Fk	Fernkalteleitung Campus
A3	Abwasser Wirtschaft/Steinleib	Fa1	Fernmeldeleitung IP/Netzb
A4	Abwasser Entwasserung BAB	Fw1	Fernwärmeleitung Campus
A5	Leitung außer Betrieb, Campus	Fw2	Fernwärmeleitung Campus
A6	Leitung allgemein	G1	Gasleitung Campus
D	Dampfleitung Campus	G2	Gasochdruckleitung KMW
E1	Elektro Campus 0,4 kV	G3	Gasleitung GLH
E2	Elektro SWM 20 kV	G4	Gasochdruckleitung SWM
E3	Elektro SWM 0,4 kV	G5	Gasleitung SWM
E-F	Elektro, Freileitung	G6	Gartenleitung Campus
EDV	Datenkabel Campus	Ka	Kondensatleitung Campus
F	Fernmeldeleitung allgemein	KR	Kabelrohrtrasse Campus
F1	Fernmeldeleitung Campus	TG	Technische Gase Campus
F2	Fernmeldeleitung BAB	U	Leitung Campus unbestimmt
F3	Fernmeldeleitung GLH	VSA	Leitung zu Verkehrsaghalagen
F4	Kabel Deutschland	W1	Wasserversorgung Campus
F5	Fernmeldeleitung SWM	W2	Wasserversorgung SWM

d	Weiterführen Planung	20.12.11	Kr/Bu			
c	Einarbeiten Besprechungsergebnis vom 20.10.2011	26.10.11	Kr/Bu			
b	Anpassen Planung	08.09.11	Kr/HJS			
a	Anpassen Planung	10.08.11	Kr/HJS			
Nr.	Änderungen und Ergänzungen		Datum	bearbeitet	geprüft	freigegeben

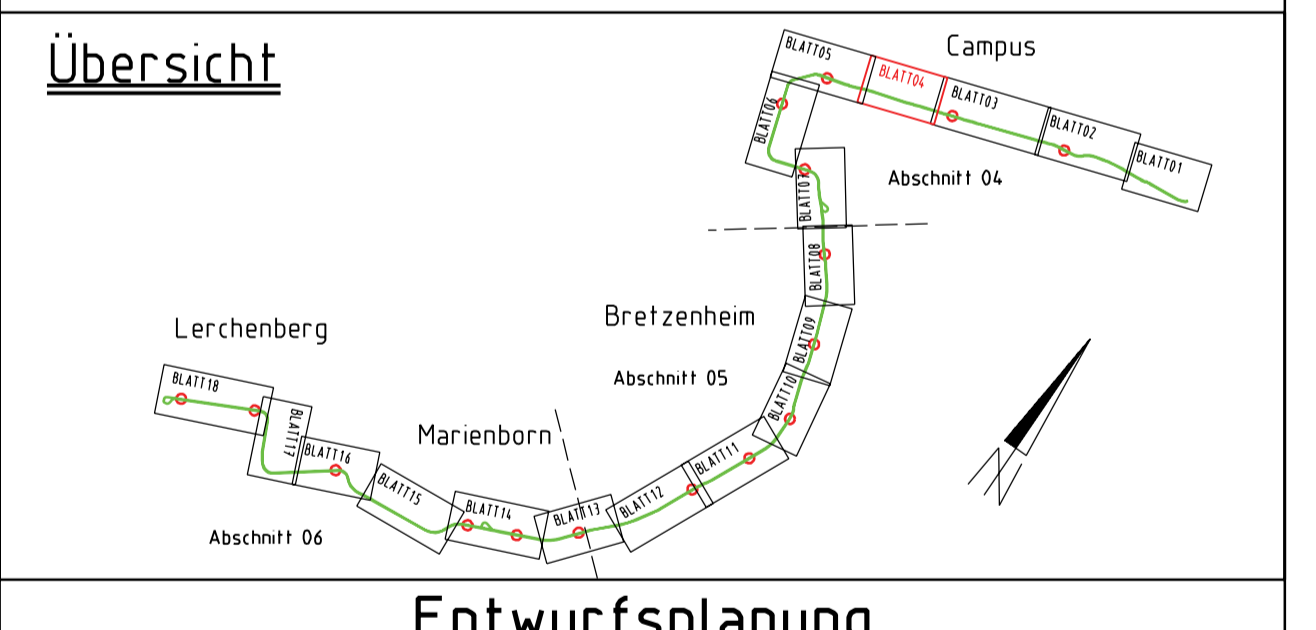

Bauherr und Betreiber:

 MVG
 Mainzer Verkehrsgesellschaft
 An Untereisenbahn AG
 Mainz, den

Diplomplaner Verkehrsanlagen

 Mailänder Consult
 Mailänder Ingenieurbüro Consult GmbH
 Mailänderstraße 13 • 74133 Karlsruhe
 T 0721 93280-0 • F 0721 93280-10
 Karlsruhe, den

weitere Projektbeteiligte

Erweiterung des Straßenbahnnetzes in der Landeshauptstadt Mainz "Mainzelbahn"

Maßstab: 1:500 Größe: 116,0x59,4 Gr.	Lageplan Kilometer 1,6+26 - 2,0+75	Anlage Blatt: 04 Plan-Codierung 04-S-00004-LP-3-B-d	Erstellt	Datum	Name
			bearbeitet	06/11	NM
			gezeichnet	06/11	BIU
Ersatz für	Ausgabe vom 21.12.2011	Ursprung			