

Haltstellenabstände:
Hildegard-von-Bingen-Straße
Ludwig-Nauth-Straße 510 m ← ← → → Fachhochschule 553 m

H Hildegard-von-Bingen-Straße


Legende Planung

	Schottergleis		Fahrbahn
	Asphaltgleis		Bankett
	Rasengleis		Mulde
	Bahnsteig		Damm
	Gehweg		Einschnitt
	Geh-/Radweg		Parkplatz
	Radweg		Grünfläche
	Wartehalle		Stützwand (nachrichtlich)
	Geplanter Baum		Anpassungsbereich (Strassenaufbau wiederherstellen)
	Abbruch		
	Maßnahmgrenze		

Legende Leitungsbestand

A1	Abwasser Campus	F4	Fernmeldeleitung Vodafone
A2	Abwasser Campus stillgelegt	FK	Fernkälteleitung Campus
A3	Abwasser Wirtschaftsbetrieb	FA1	Fernleitung (Pipeline)
A4	Abwasser Entwässerung BAB	FW1	Fernwärmeleitung Campus
A5	Leitung außer Betrieb, Campus	FW2	Fernwärmeleitung
A10	Leitung allgemein	G1	Gasleitung Campus
D1	Dampfleitung Campus	G2	Gasdruckleitung KfW
E1	Elektra Campus 0,4 kV	G3	Gasleitung GLH
E2	Elektra SWM 20 kV	G4	Gasdruckleitung SWM
E3	Elektra SWM 0,4 kV	G5	Gasleitung SWM
E4	Elektra, Freileitung	KA	Gartenleitung Campus
E09	Datenkabel Campus	KK	Kondensatleitung Campus
F1	Fernmeldeleitung allgemein	KR	Kabeltrasse Campus
F2	Fernmeldeleitung BAB	TS	Technische Gase Campus
F3	Fernmeldeleitung GLH	U	Leitung Campus unbestimmt
F4	Kabel Deutschland	VSA	Leitung zu Verkehrssignalanlagen
F5	Fernmeldeleitung SWM	WR	Wasserversorgung Campus
		W2	Wasserversorgung SWM

c	Weiterfahren Planung	20.12.11	Kr/Bus		
b	Weiterfahren Planung	20.09.11	Kr/Bus		
a	Weiterfahren Planung	12.08.11	Kr/Hs		
Nr.	Änderungen und Ergänzungen	Datum	bearbeitet	geprüft	freigegeben

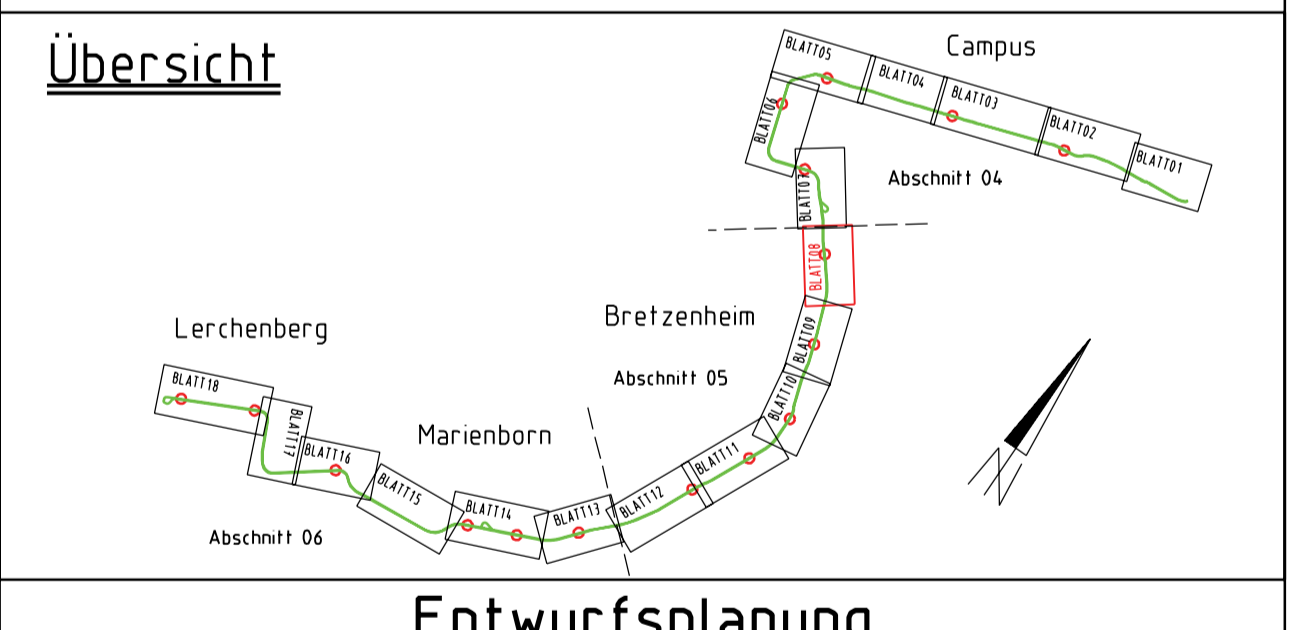

Entwurfsplanung

Bauherr und Betreiber:
 MVG
 Mainzer Verkehrsgesellschaft
 Mainz, den

Dipl. Ing. für Verkehrsplanung
 Mailänder Consult GmbH
 Mailänder Ingenieur-Consult GmbH
 Mailänderstraße 19 • 68153 Karlsruhe
 T 0721 93280-0 • F 0721 93280-10
 Karlsruhe, den

weitere Projektbeteiligte

Erweiterung des Straßenbahnnetzes in der Landeshauptstadt Mainz "Mainzelbahn"

Maßstab: 1:500 Größe: 116,0x59,4 Gr.:	Lageplan Kilometer 3,6+57 - 4,1+20		Datei	Name	
			bearbeitet	06/11	NM
			gezeichnet	06/11	BIU
			geprüft		
			Anlage	Blatt: 08	
			Plan-Codierung	05-S-00008-LP-3-B-c	
			Gr.	Ursprung	

Gr.: Ersatz für: Ausgabe vom 21.12.2011