


Legende Planung

Schottergleis	Fahrbahn
Asphaltgleis	Bankett
Rasengleis	Mulde
Bahnsteig	Damm
Gehweg	Einschnitt
Geh-/Radweg	Parkplatz
Radweg	Grünfläche
Wartehalle	Stützwand (nachrichtlich)
Geplanter Baum	Fremdplanung (nachrichtlich)
Abbruch	Anpassungsbereich (Straßen- und Gehwegbleichung wiederherstellen)
Maßnahmgrenze	

Legende Leitungsbestand

A1 Abwasser Campus	F4 Fernmeldeleitung Vodafone
A2 Abwasser Campus stillgelegt	FK Fernkühlleitung Campus
A3 Abwasser Wirtschaftsbetrieb	FA1 Fernleitung (Pipeline)
A4 Abwasser Entwässerung BAB	FW1 Fernwärmeleitung Campus
A5 Leitung außer Betrieb, Campus	FW2 Fernwärmeleitung
A6 Leitung allgemein	G1 Gasleitung Campus
A7 Dampfleitung Campus	G2 Gaschleuchtleitung KMW
A8 Elektro SWM 0,4 kV	G3 Gasleitung GLH
A9 Elektro SWM 20 kV	G4 Gaschleuchtleitung SWM
A10 Elektro SWM 0,4 kV	G5 Gasleitung SWM
A11 Elektro, Freileitung	GA1 Gasleitung Campus
A12 Datenkabel Campus	KA1 Kondensatleitung Campus
A13 Fernmeldeleitung allgemein	KR1 Kabelrohrtrasse Campus
A14 Fernmeldeleitung Campus	TS1 Technische Gase Campus
A15 Fernmeldeleitung BAB	U1 Leitung Campus unbestimmt
A16 Fernmeldeleitung GLH	VSA1 Leitung zu Verkehrssignalanlagen
A17 Kabel Deutschland	W1 Wasserversorgung Campus
A18 Fernmeldeleitung SWM	W2 Wasserversorgung SWM

c Weiterfahren Planung	20.12.11	Kr/Bu				
b Anpassen Planung, Glasachse usw.	28.09.11	Kr/Bu				
a Anpassen Planung	12.08.11	Kr/HS				
Nr.	Änderungen und Ergänzungen		Datum	bearbeitet	geprüft	freigegeben

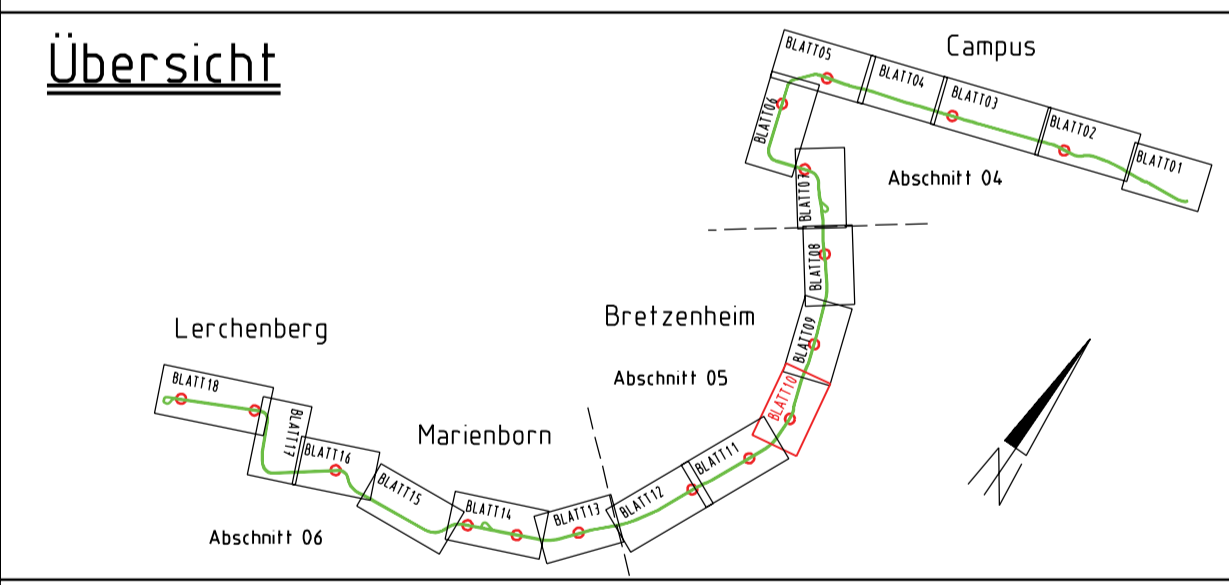

Entwurfsplanung

Bauherr und Betreiber:
MVG
 Mainzer Verkehrsgesellschaft

Diplomplaner Verkehrsanlagen
Mailänder Consult
 Mailänder Ingenieur-Consult GmbH
 Mailänderstraße 19 • 68153 Karlsruhe
 T 07241 93280-0 • F 07241 93280-10
 Karlsruhe, den

weitere Projektbeteiligte

	Datum	Name
bearbeitet	06/11	NM
gezeichnet	06/11	BIU
geprüft		

Erweiterung des Straßenbahnnetzes in der Landeshauptstadt Mainz "Mainzelbahn"

Maßstab: 1:500	Lageplan Kilometer 4,5+68 - 5,0+00	Anlage: Blatt: 10
Größe: 116,0x59,4		Plan-Codierung: 05-S-00010-LP-3-B-c
Gr.	Ersatz für	Ausgabe vom: 21.12.2011
		Ursprung