

### Zeichenerklärung / Planung

- TB 8/20
- bestehenden Bordstein absenken (2cm Stich)
- Asphalt
- künftige Fahrbahn
- Markierung neu
- Markierung alt
- Markierung alt entfernen
- Inselkopf Fertigelement

Stadtvorstand				
Ortsbeirat				
Park- u. Verkehrsausschuß				
Bauausschuß				
Vorlage	Datum	Datum	Datum	Datum

Nr.	Änderung	Datum	Name

<b>Abteilung Verkehrswesen</b>	Amtsleitung
Abteilungsleitung	Straßenbetrieb
Sachgebietsleitung	Städtebau/ Stadtbildpflege
Sachbearbeitung	Stadtplanung / Verb. Bauleitpl.
Aktenzeichen :	Maßstab: 1 : 500 Lagestatus: ETR 89 UTM32

## Landeshauptstadt Mainz

Stadtplanungsamt

Projekt Nr.: 1303

Entwurfsplanung

Datum: 25.04.2013

Lageplan


Plan Nr.: 2

Mainz - Oberstadt

Am Stiftswingert

Mittelinsel

Landeshauptstadt  
Mainz

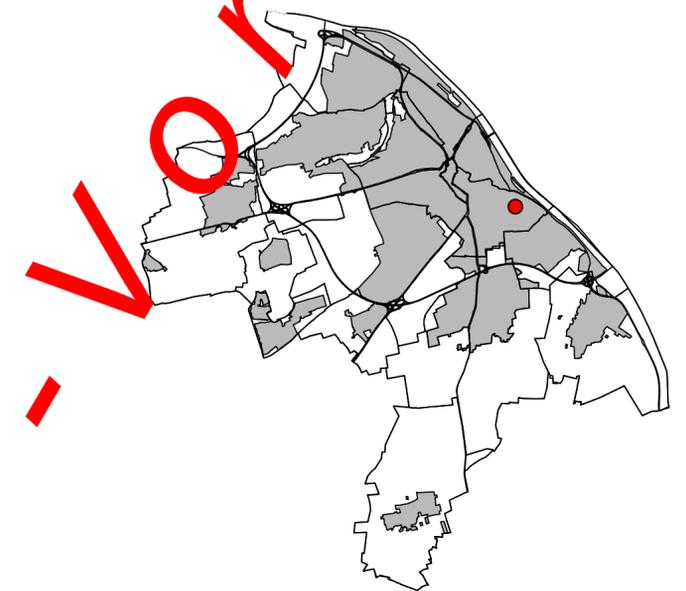

Vorabzug!