


Bebauungsplan 'Neues  
Stadtquartier Zoll- und  
Binnenhafen (N 84)  
55120 Mainz

Geräuschkontingentierungen nach DIN 45691  
Lageplan - maßgebliche Baugebiete und maßgebliche Immissionsorte

Anlage 06.01

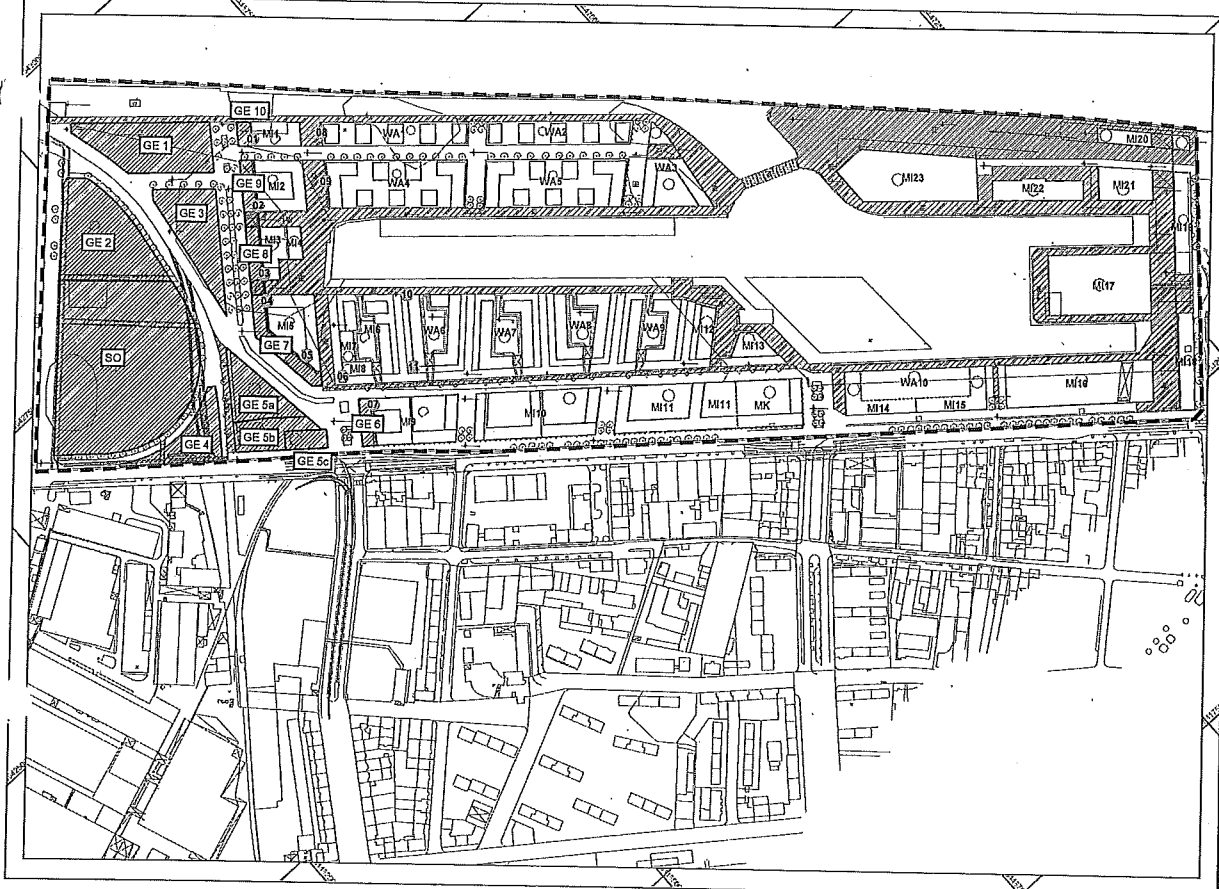

- Legende
- ▬ Geltungsbereich des Bebauungsplans N 84
  - ▨ Flächenerschallquelle
  - Immissionsort

Stand 15.10.2012  
04081c\_sel\_gu06\_121015  
anl\_06\_01.SGS

Im Original Maßstab 1:3500  
0 20 40 80 m



ibk  
+  
ibk bayphysik  
Ingenieurgesellschaft mbH & Co. KG  
Im Winkel 7  
74523 Schwäbisch Hall  
Tel 0191 978 115-0  
Fax 0191 978 115-20  
www.ibk-bayphysik.de

