


### Legende Planung

	Schottergleis		Fahrbahn
	Asphaltgleis		Bankett
	Rasengleis		Mulde
	Bahnsteig		Damm
	Gehweg		Einschnitt
	Geh-/Radweg		Parkplatz
	Radweg		Grünfläche
	Wartehalle		Stützwand (nachrichtlich)
	Geplanter Baum		Anpassungsbereich (Straßenbau wiederherstellen)
	Abbruch		
	Maßnahmengrenze		
	lfd. Nr. im Bauwerksverzeichnis Neubau		
	lfd. Nr. im Bauwerksverzeichnis Rückbau		

### Legende Leitungsbestand

a1	Abwasser Campus	fk	Fernkabelleitung Campus
a2	Abwasser Campus s/llgeleigt	fa	Fernleitung (Pipeline)
a3	Abwasser Wirtschaftsbetrieb	fw	Fernwärmeleitung Campus
a4	Abwasser Entwässerung BAB	fw2	Fernwärmeleitung
al	Leitung außer Betrieb, Campus	oi	Gasleitung Campus
al1	Leitung allgemein	oi1	Gasleitung KMW
o	Dampfleitung Campus	oi2	Gasleitung GLH
e1	Elektro Campus 0,4 kV	oi3	Gasleitung SWM
e2	Elektro Campus 20 kV	oi4	Gasleitung PLEDDC
e3	Elektro SWM 0,4 kV	oi5	Gasleitung Campus
e4	Elektro, Freileitung	oi6	Kondensatleitung Campus
ed	Datenkabel Campus	oi7	Kabeltrasse Campus
f	Fernmeldeleitung allgemein	oi8	Kabeltrasse ZDF
f1	Fernmeldeleitung Campus	oi9	Leerröhre ZDF
f2	Fernmeldeleitung BAB	oi10	Technische Gase Campus
f3	Fernmeldeleitung GLH	oi11	Leitung Campus unbestimmt
f4	Kabel Deutschland	oi12	Leitung zu Verkehrssignalanlagen
f5	Fernmeldeleitung SWM	oi13	Wasserversorgung Campus
f6	Fernmeldeleitung Vodafone	oi14	Wasserversorgung SWM

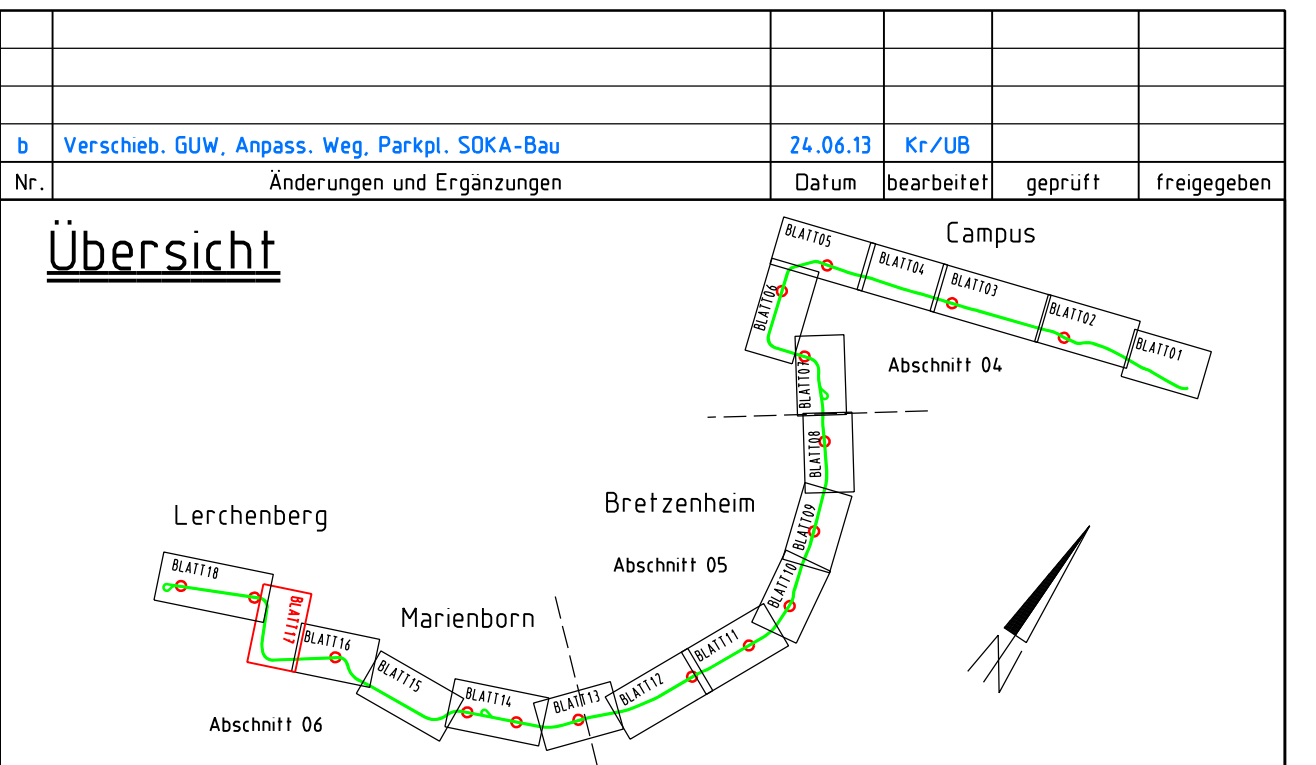

### Antrag auf Planfeststellung nach §28 PBefG

Bauherr und Betreiber <b>MVG</b> Mainzer Verkehrsgesellschaft	gez. Erhof	gez. Rebal
Mainz, den 27.01.2012	gez. pop. Unterstall	gez. i.A. Kock
Verkehrsplanungs- und Bauplanung <b>Malländer Consult</b>	gez. i. V. Krainich	gez. Jeschadt
Umwelt- und Landschaftsplanung <b>ESTABT</b>	gez. i. A. Jantz	gez. Wadschulzke
Fahrleitungsplanung <b>GA Energieanlagen Süd</b>		
GÜW-Planung <b>bt-plan</b>		

Erweiterung des Straßenbahnnetzes in der Landeshauptstadt Mainz "Mainzelbahn"		Datum	Name
bearbeitet	07/11	NM	
gezeichnet	07/11	BIU	
geprüft	01/12	JD	
Maßstab: 1:500	Lageplan Kilometer 8,1+00 - 8,6+25		Anlage: B3 Blatt: 17
Größe: 116,0x59,4	Plan-Codierung: 06-S-00017-LP-4-B-b		
Gr.: Ersatz für:	Ausgabe vom 24.06.2013	Ursprung	