

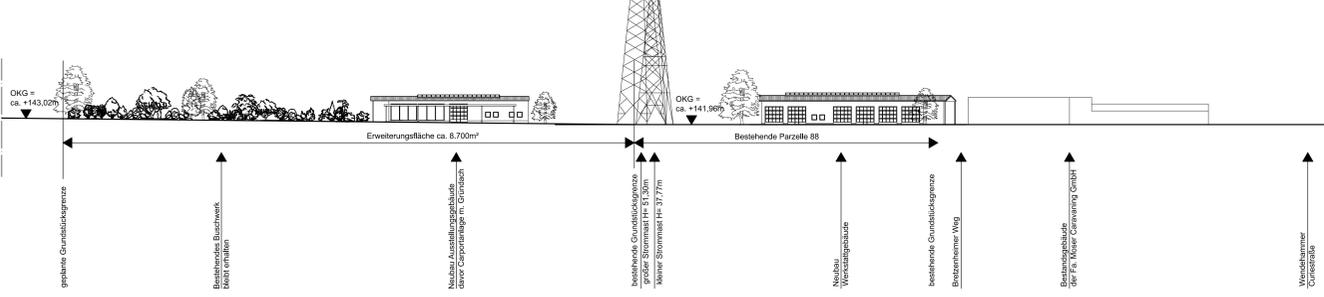
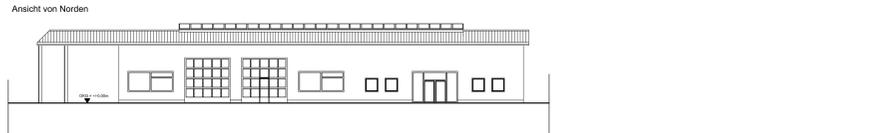



Ansicht von der Diebstraße, bzw. Ansicht von Süd-Süd-Ost

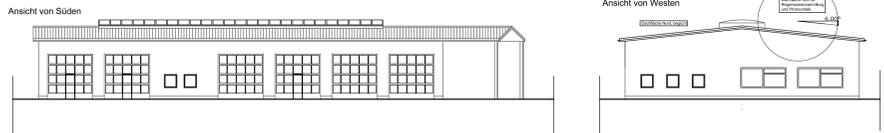

Reiner Hahn Dipl.-Ing. (FH) Architekt Hahnenstraße 5, 55118 Mainz Tel.: +49 (0)175 40 70 860 E-mail: morlockhahn@gmx.de	
Projekt:	2019-03 Curiestraße 24, 55129 Mainz Erweiterung des Betriebsgeländes
Lage:	Gemarkung Mainz-Hechtsheim, Flur 19 Curiestraße 24 55129 Mainz-Hechtsheim
Bauherr:	Moser Grundstücksverwaltungs GmbH + Co.KG Nr. 2 Curiestraße 24 55129 Mainz
Plan:	Ansicht von der Diebstraße
Plan-Nr.:	Index: _____ Datum: _____ Maßstab: 1:500

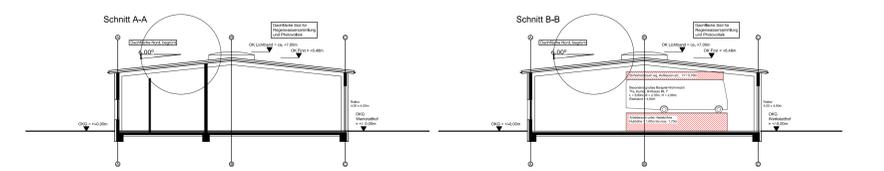


Reiner Hahn Dipl.-Ing. (FH) Architekt Hahnenstraße 5, 55118 Mainz Tel.: +49 (0)175 40 70 860 E-mail: morlockhahn@gmx.de	
Projekt:	2019-03 Curiestraße 24, 55129 Mainz Erweiterung des Betriebsgeländes Neubau Halle 1
Lage:	Gemarkung Mainz-Hechtsheim, Flur 19 Curiestraße 24 55129 Mainz-Hechtsheim
Bauherr:	Moser Grundstücksverwaltungs GmbH + Co.KG Nr. 2 Curiestraße 24 55129 Mainz
Plan:	Antragsplanung HE 133 VEP Neue Werkstatthalle Ansichten / Schnitte
Plan-Nr.:	Index: _____ Datum: _____ Maßstab: 1:100



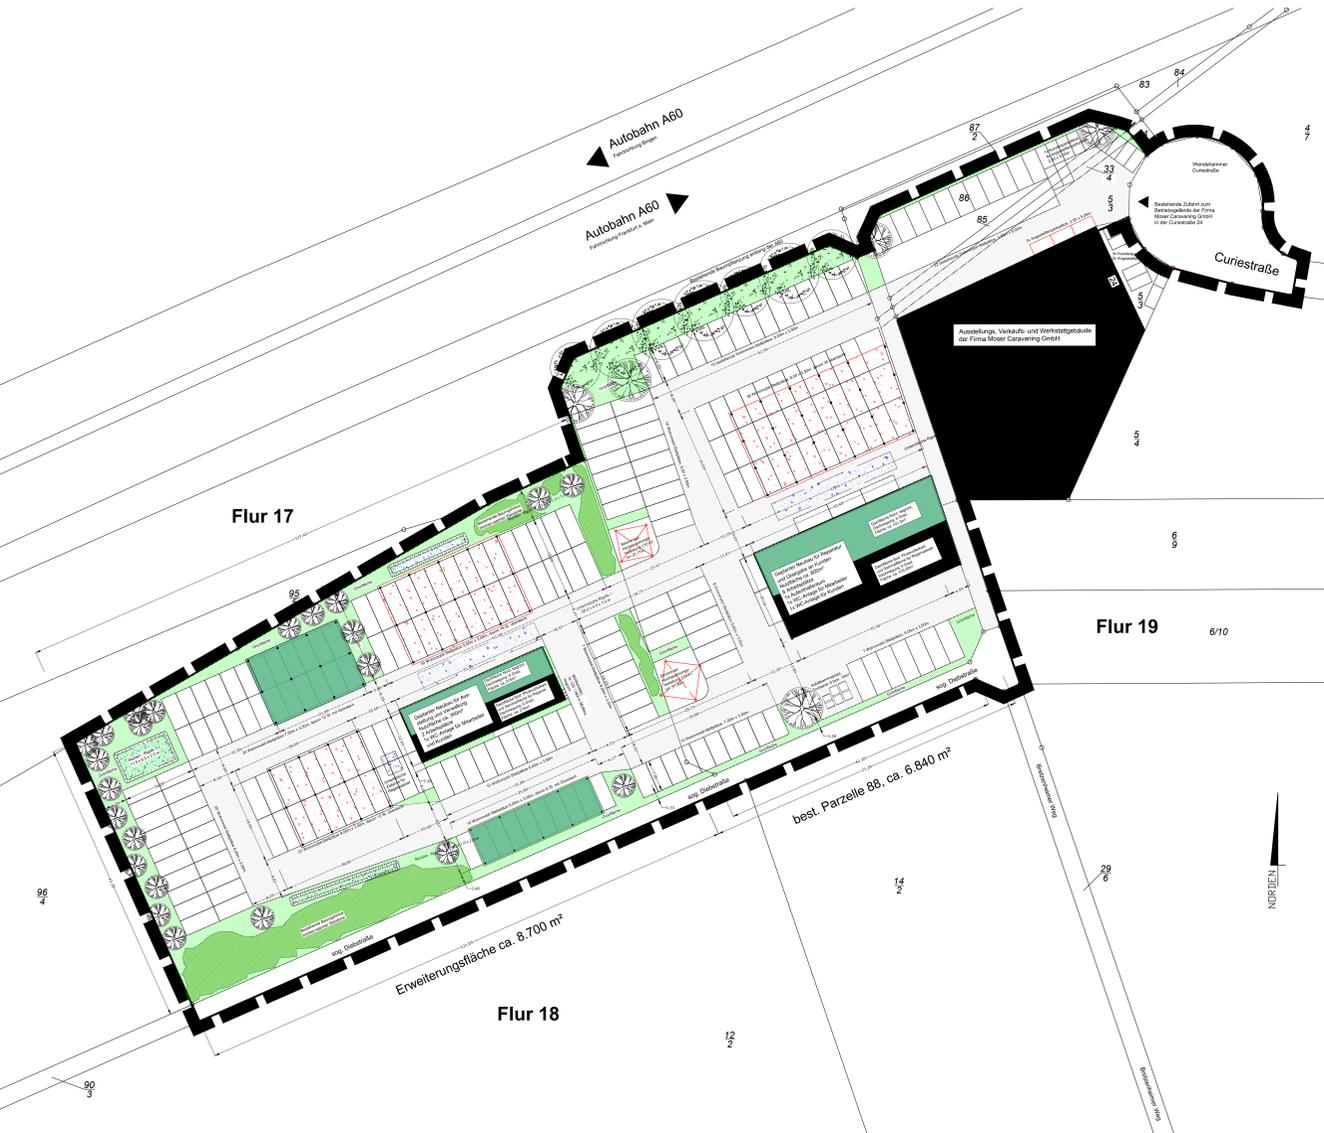


- Legende:**
- Verkehrsflächen, Fahr- und Rangierwege
 - Begrünte Flächen/ Grünland
 - Begrünte Dachflächen
 - Transparent gedeckte Dachfläche
 - Bestehende Gehölze
 - Gebäude/ Bebauung
 - Grenze bzw. Geltungsbereich des Bebauungsplans
 - Bestehende Baumpflanzung
 - Neu zu pflanzende Bäume
 - Offene Muldenrigole zur Regenwassersammlung
 - Unterirdische Muldenrigole zur Regenwassersammlung
 - Vorhandener Strommast

Reiner Hahn Dipl.-Ing. (FH) Architekt Hahnenstraße 5, 55118 Mainz Tel.: +49 (0)175 40 70 860 E-mail: morlockhahn@gmx.de	
Projekt:	2019-03 Curiestraße 24, 55129 Mainz Erweiterung des Betriebsgeländes
Lage:	Gemarkung Mainz-Hechtsheim, Flur 19 Curiestraße 24 55129 Mainz-Hechtsheim
Bauherr:	Moser Grundstücksverwaltungs GmbH + Co.KG Nr. 2 Curiestraße 24 55129 Mainz
Plan:	Antragsplanung HE 133 VEP Übersichtsplan Verkehrs- und Grünflächen
Plan-Nr.:	Index: _____ Datum: _____ Maßstab: 1:500

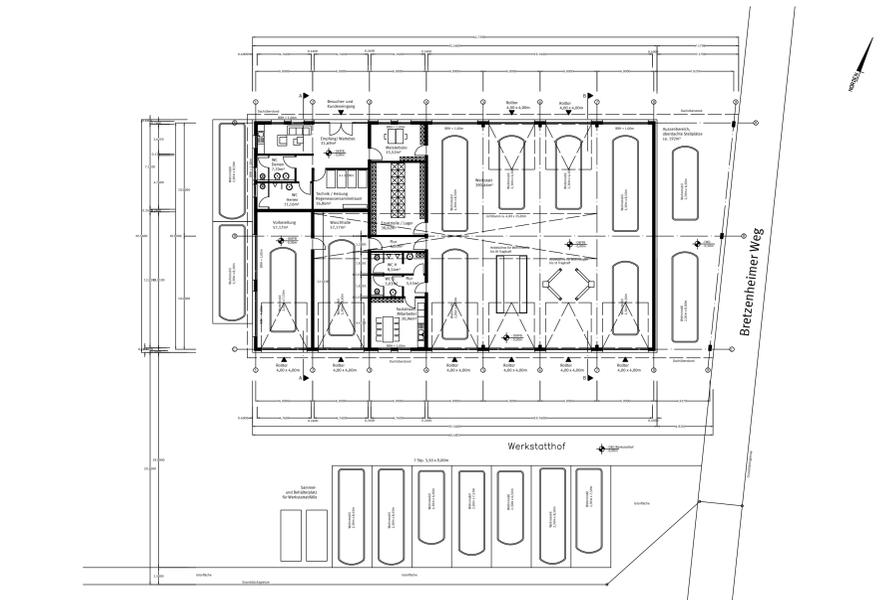

Reiner Hahn Dipl.-Ing. (FH) Architekt Hahnenstraße 5, 55118 Mainz Tel.: +49 (0)175 40 70 860 E-mail: morlockhahn@gmx.de	
Projekt:	2019-03 Curiestraße 24, 55129 Mainz Erweiterung des Betriebsgeländes Neubau Halle 1
Lage:	Gemarkung Mainz-Hechtsheim, Flur 19 Curiestraße 24 55129 Mainz-Hechtsheim
Bauherr:	Moser Grundstücksverwaltungs GmbH + Co.KG Nr. 2 Curiestraße 24 55129 Mainz
Plan:	Antragsplanung HE 133 VEP Neue Werkstatthalle Grundriss
Plan-Nr.:	Index: _____ Datum: _____ Maßstab: 1:100

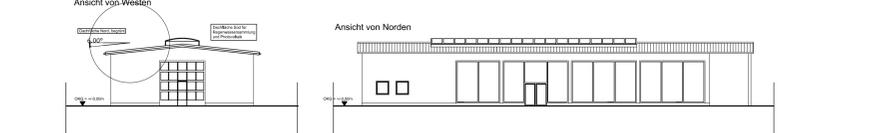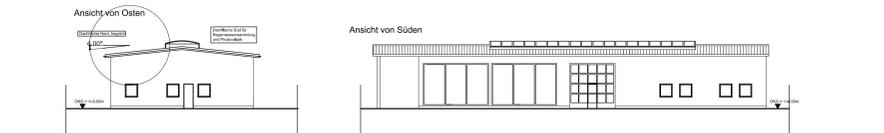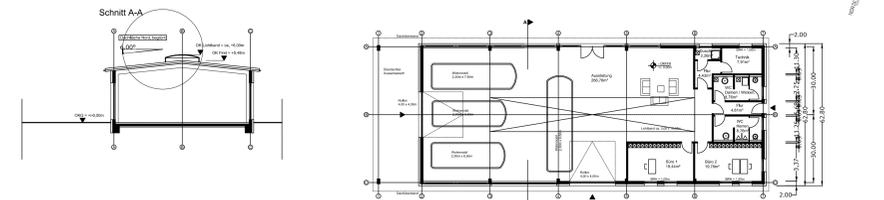

Reiner Hahn Dipl.-Ing. (FH) Architekt Hahnenstraße 5, 55118 Mainz Tel.: +49 (0)175 40 70 860 E-mail: morlockhahn@gmx.de	
Projekt:	2019-03 Curiestraße 24, 55129 Mainz Erweiterung des Betriebsgeländes Neubau Halle 1
Lage:	Gemarkung Mainz-Hechtsheim, Flur 19 Curiestraße 24 55129 Mainz-Hechtsheim
Bauherr:	Moser Grundstücksverwaltungs GmbH + Co.KG Nr. 2 Curiestraße 24 55129 Mainz
Plan:	Antragsplanung HE 133 VEP Neue Ausstellungshalle Grundriss / Schnitt A-A
Plan-Nr.:	Index: _____ Datum: _____ Maßstab: 1:100

Abstimmung			
Am	Ergebnis	Datum	Unterschrift
60 - Bauamt	Kataster geprüft		

CAD - Planelemente			
Plattentitel	Datensatzname	Stand	Ort / Pfad
Plan, Legende, Layout	HE 133_Vorhabenplan_06.04.22	22.06.21	
Digitale Stadtgrundkarte			
textuelle Festsetzungen			

Vorhabenträger			
Moser Caravanning GmbH		Datum	Unterschrift
Curierstr. 24 * 55129 MAINZ			

Verfahren		Datum	Genehmigung
1. Einreichbescheid	zum Zweck der Durchführung eines		
2. Bescheid zur Ausführung	Verfahren für einen vorbereitenden Bebauungs-	01.07.20	
3. Bescheid zur Ausführung	plan gemäß § 12 Abs. 1 Satz 1 Nr. 2 und § 13 Abs. 1 Satz 1	03.07.20	
4. Bescheid zur Ausführung	des Antragsbeschlusses	03.07.20	
5. Bescheid zur Ausführung	gemäß § 13 Abs. 1 Satz 1	03.07.20	
6. Bescheid zur Ausführung	der Baugenehmigung	03.07.20	
7. Bescheid zur Ausführung	des Beschlusses	10.02.21	
8. Bescheid zur Ausführung	der Baugenehmigung	19.02.21	
9. Bescheid zur Ausführung	des Beschlusses	10.02.21	
10. Bescheid zur Ausführung	der Baugenehmigung	10.02.21	
11. Bescheid zur Ausführung	des Beschlusses	10.02.21	
12. Bescheid zur Ausführung	der Baugenehmigung	10.02.21	
13. Bescheid zur Ausführung	des Beschlusses	10.02.21	
14. Bescheid zur Ausführung	der Baugenehmigung	10.02.21	

Bearbeiter/in	Grub	Curiestraße 24	
Zeichner/in	Neuert	Curiestraße 24	
Abteilungsleiter	Besensart	Curiestraße 24	
Amstleiter	Manz	Curiestraße 24	
Stabschef		Curiestraße 24	
	Beigeordnete		Oberbürgermeister

Landeshauptstadt Mainz
 Stadtplanungsamt
 Vorhabenbezogener Bebauungsplan He 133
 (Vorhaben- und Erschließungsplan)
 erneute Planstufe II
 "Erweiterung Moser Caravanning - VEP"

