



V1 - Ebene 1

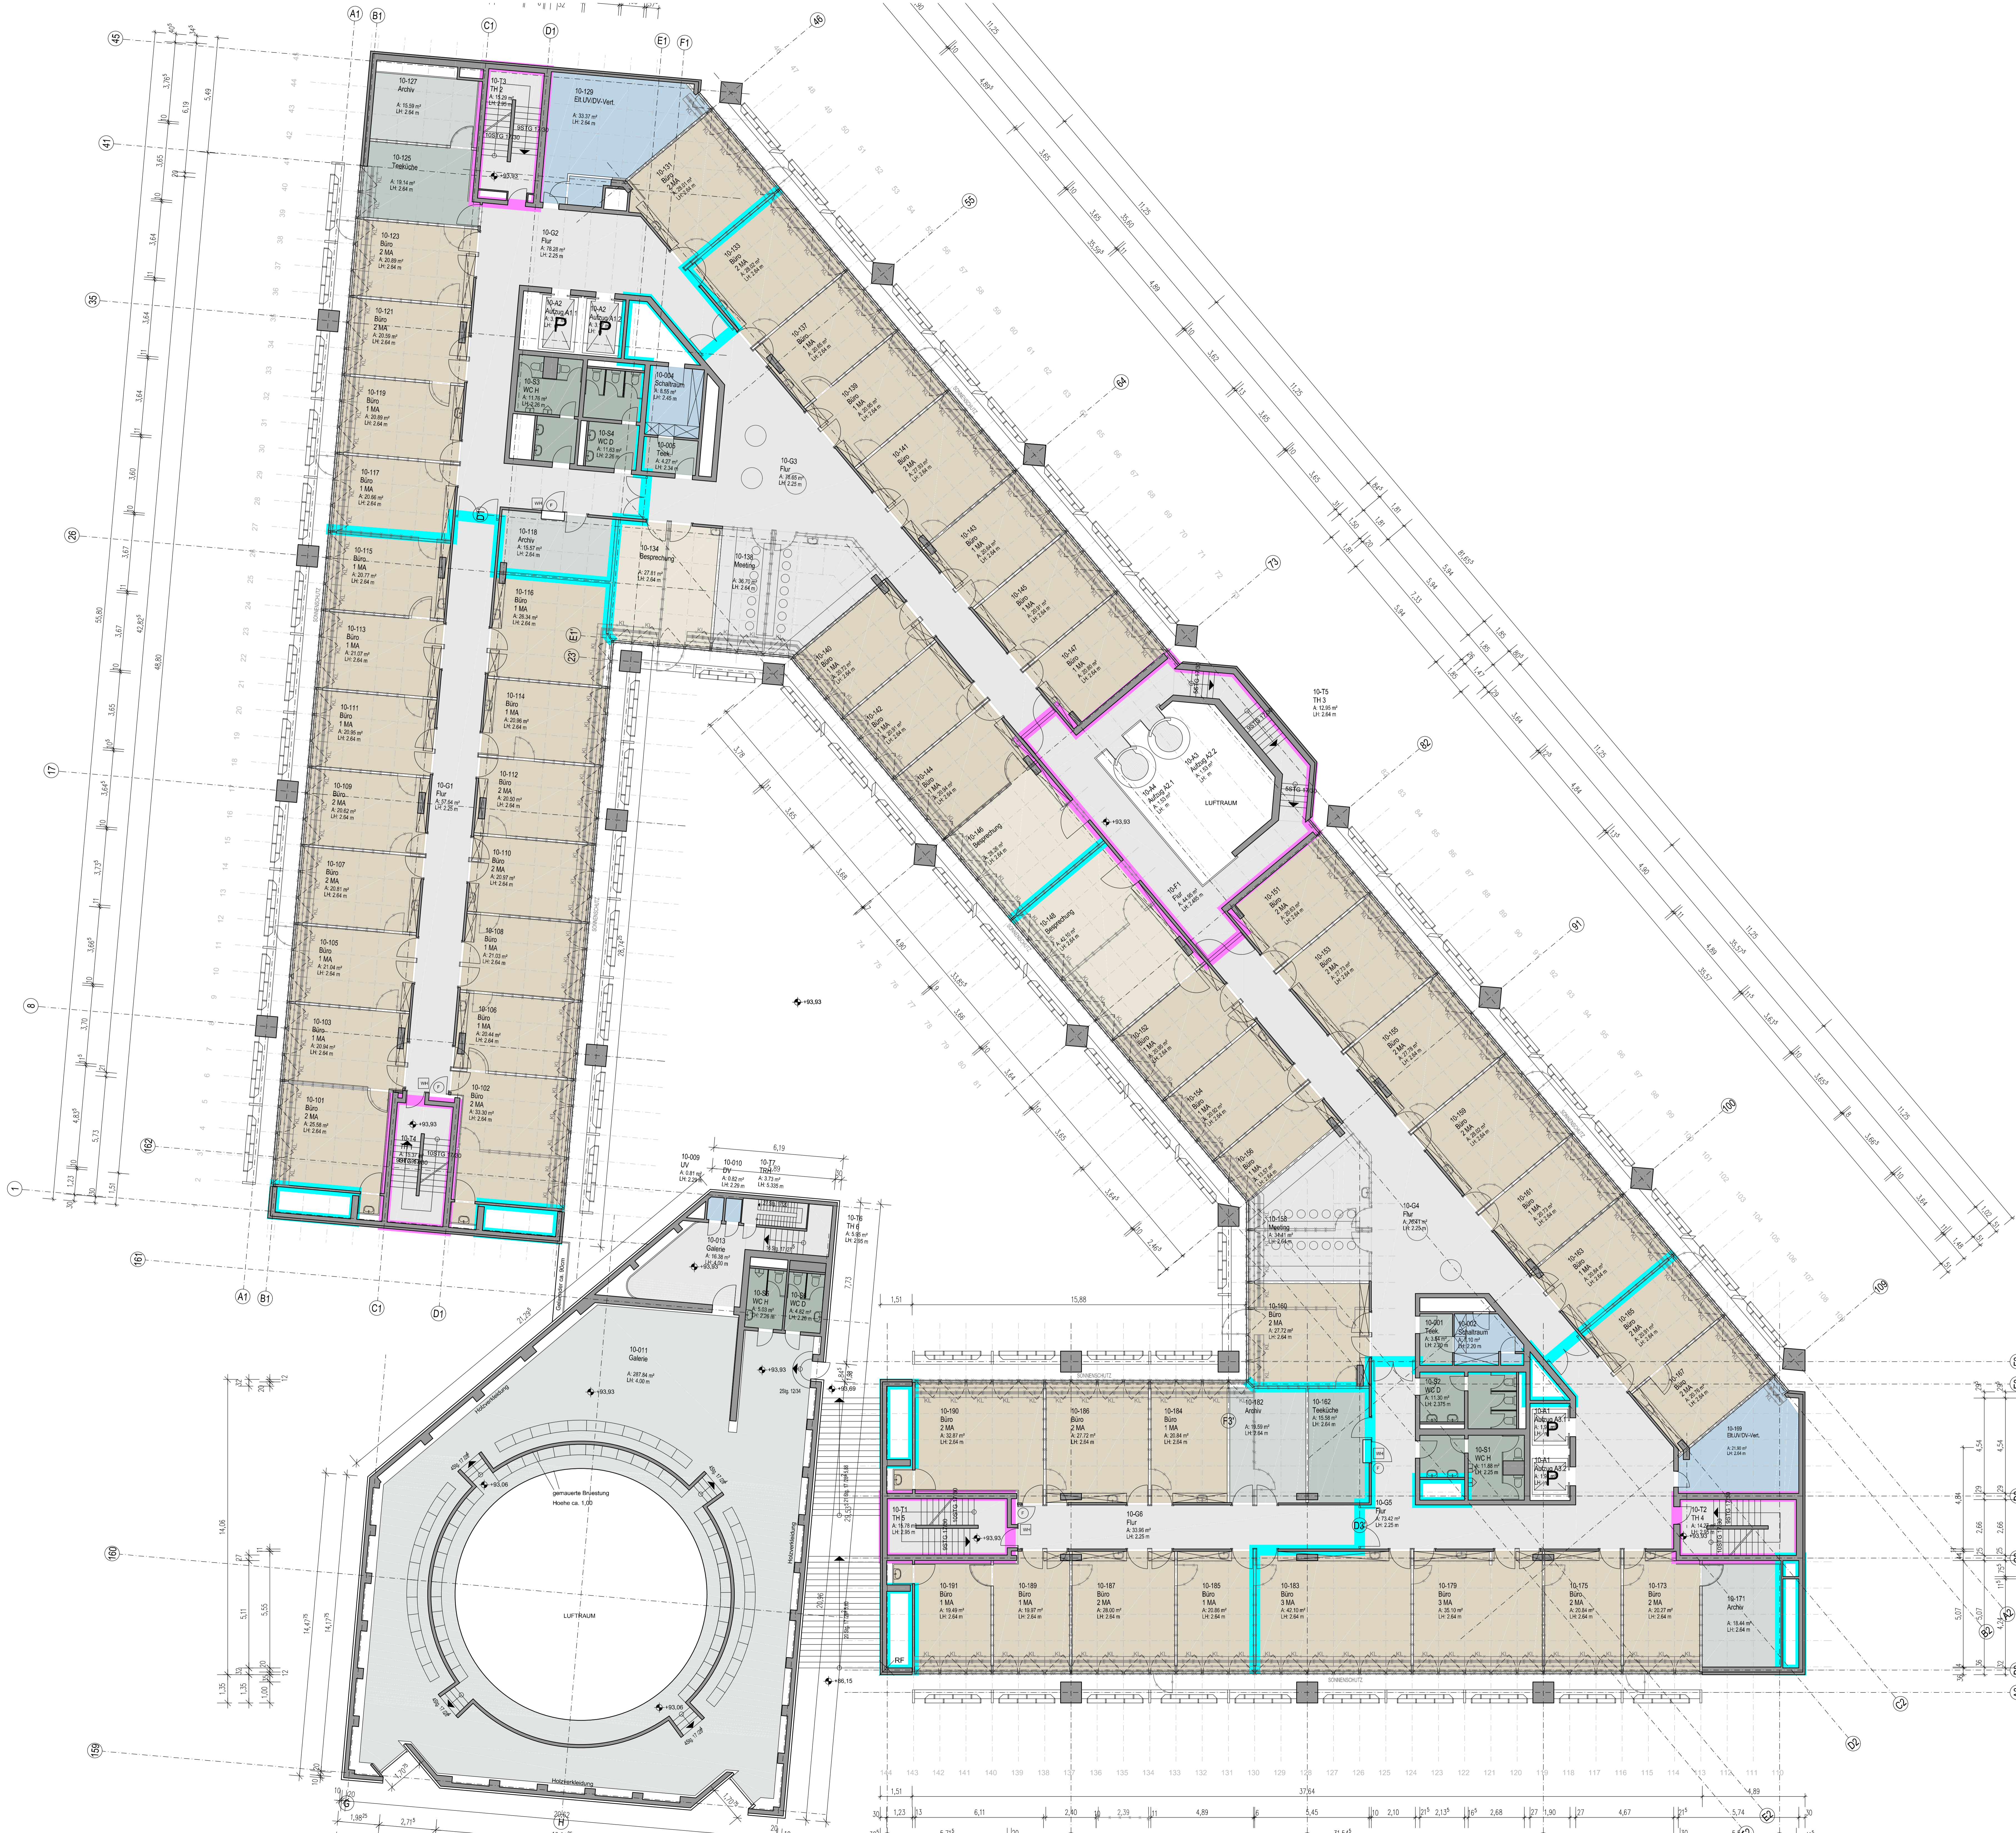

| Nummer | Name | Fläche (m²) | Länge (m) | Breite (m) | Art | Material |
|--------|------|-------------|-----------|------------|-----|----------|
| 10-101 | Büro | 3,84 | 3,84 | 1,00 | 1 | 1 |
| 10-102 | Büro | 1,70 | 2,80 | 0,61 | 1 | 1 |
| 10-103 | Büro | 1,50 | 2,50 | 0,60 | 1 | 1 |
| 10-104 | Büro | 1,27 | 2,27 | 0,56 | 1 | 1 |
| 10-105 | Büro | 0,81 | 0,81 | 0,81 | 1 | 1 |
| 10-106 | Büro | 1,82 | 2,82 | 0,65 | 1 | 1 |
| 10-107 | Büro | 2,97 | 2,97 | 1,00 | 1 | 1 |
| 10-108 | Büro | 2,58 | 2,58 | 1,00 | 1 | 1 |
| 10-109 | Büro | 2,58 | 2,58 | 1,00 | 1 | 1 |
| Index | Datum | Bearbeiter | Art der Änderung |
|-------|----------|------------|------------------|
| 1 | 16.06.17 | bk | Planerstellung |

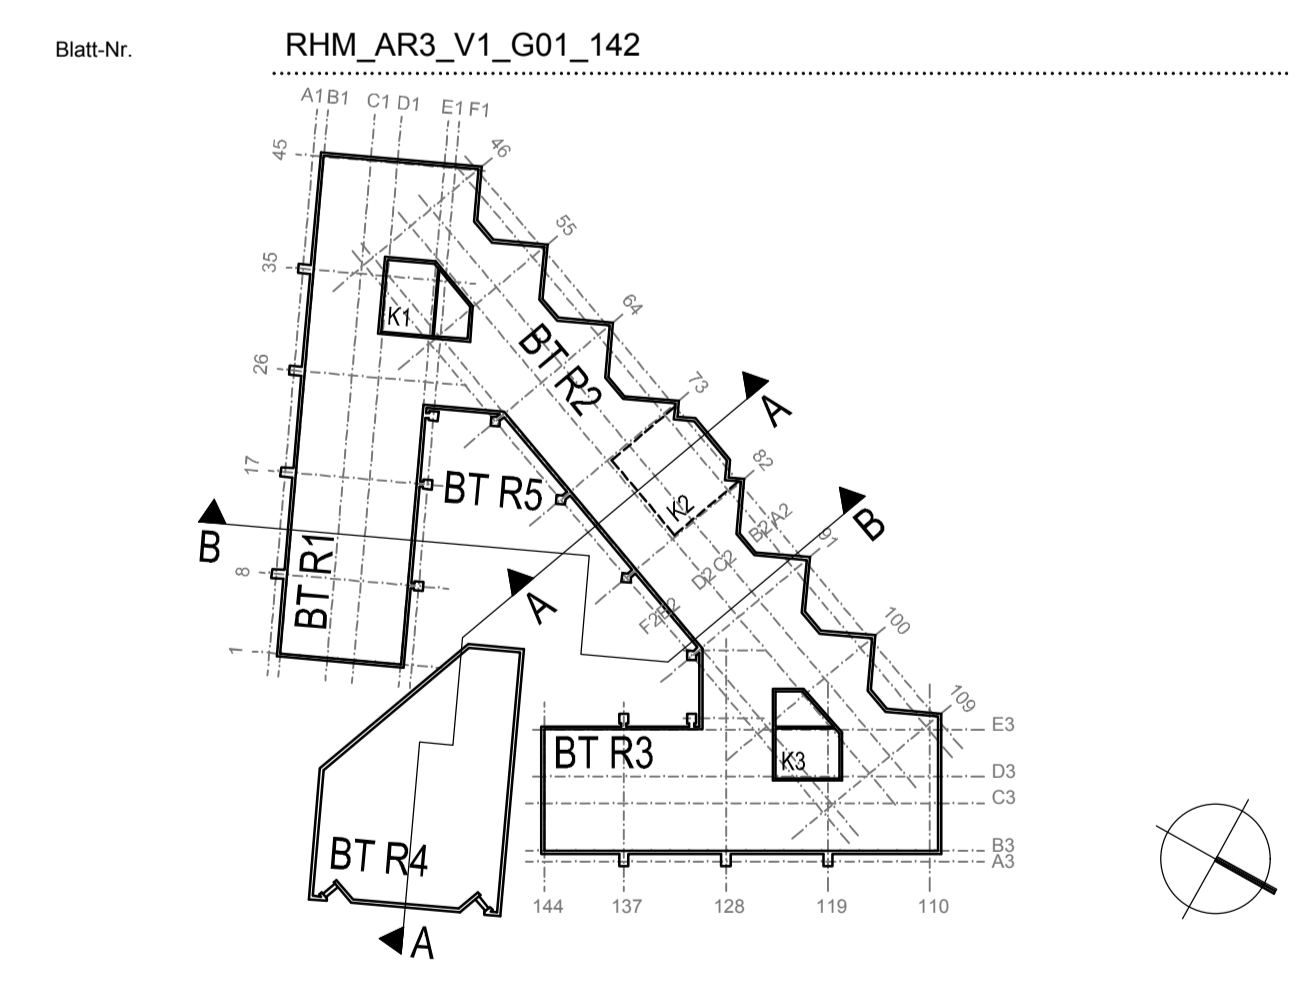

agn architekten | ingenieure | generalplaner

Projektname: Sanierung Rathaus Mainz

Auftraggeber: Stadt Mainz
Am Rathaus 1
55116 Mainz

Projekt-Nr.: 340641

Planbezeichnung: vorläufige Entwurfsplanung - Grundriss 1. Obergeschoss
Variante 1 - Bestandsvariante - "geometrischer Funktionserhalt"
Bestandsanierung Mittelteil

Unterschriften: Bauebene: Planverfasser

Planinformationen: Projektziele: Datum: 16.06.2017, Datumname: RHM_AR3_V1_G01, Maßstab: 1:100, Schraffur: bk

Freigebe/Stand: Freigebe: m, Geprüft: m, Datum Freigebe: 16.06.2017, Datum Prüfung: 16.06.2017

Bau-Nr.: RHM_AR3_V1_G01_142

agb: Hochbauplan 8 in einer Größe
architekten | ingenieure | generalplaner
69479 Eberbach | F05451/5901-120 | www.agn.de