


V1 - Ebene -1



Raumnummer	Name_R1	Name_R2	Flächeninhalt	UW	UW	UW	UW	UW	UW	UW
01-U25	Reparatur	Reparatur	14,24 m²	0,00	0,00	0,00	0,00	0,00	0,00	0,00
01-U19	Speicher	Speicher	9,27 m²	0,00	0,00	0,00	0,00	0,00	0,00	0,00
01-U08	Technik	Technik	19,14 m²	0,00	0,00	0,00	0,00	0,00	0,00	0,00
01-U09	Technik	Technik	19,14 m²	0,00	0,00	0,00	0,00	0,00	0,00	0,00
01-U07	Bohlenwerk	Bohlenwerk	8,36 m²	0,00	0,00	0,00	0,00	0,00	0,00	0,00
01-U06	Achse	Achse	9,13 m²	0,00	0,00	0,00	0,00	0,00	0,00	0,00
01-U05	Technik	Technik	19,14 m²	0,00	0,00	0,00	0,00	0,00	0,00	0,00
01-U04	Wohnproblemraum	Wohnproblemraum	42,76 m²	0,00	0,00	0,00	0,00	0,00	0,00	0,00
01-U03	Küche	Küche	12,26 m²	0,00	0,00	0,00	0,00	0,00	0,00	0,00
01-U02	Lager	Lager	25,43 m²	0,00	0,00	0,00	0,00	0,00	0,00	0,00
01-U01	Wohnproblemraum	Wohnproblemraum	42,76 m²	0,00	0,00	0,00	0,00	0,00	0,00	0,00
01-U00	Küchenzentrale	Küchenzentrale	3,15 m²	0,00	0,00	0,00	0,00	0,00	0,00	0,00

Index	Datum	Bearbeiter	Art der Änderung
1	16.06.17	bk	Planerstellung

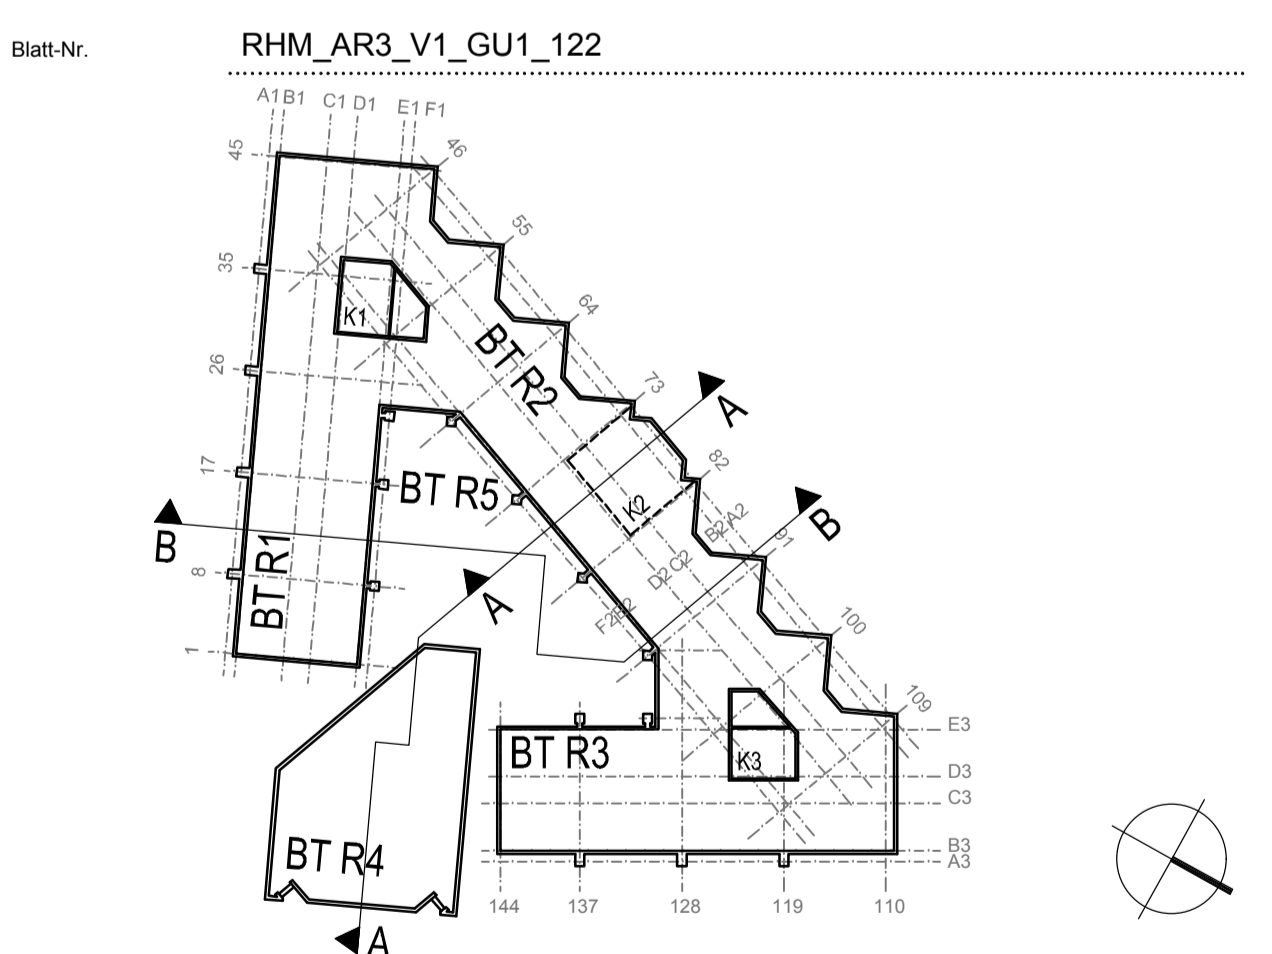

agn architekten | ingenieure | generalplaner
 Projektname: Sanierung Rathaus Mainz
 Auftraggeber: Stadt Mainz, Am Rathaus 1, 55116 Mainz
 Projekt-Nr.: 340641
 Planbezeichnung: vorläufige Entwurfsplanung - Grundriss 1. Untergeschoss, Variante 1 - Bestandsvariante - "geometrischer Funktionserhalt", Bestandsanierung
 Unterschriften: Baumeister, Planverfasser
 Planinformationen: Projektziele, Datum: 16.06.2017, Datumname: RHM_AR3_V1_GU1, Maßstab: 1:100
 Freigabe/Stand: Freigegeben, Datum Freigabe: 16.06.2017, Geprüft: [Signature], Datum Prüfung: 16.06.2017
 Blatt-Nr.: RHM_AR3_V1_GU1_122
 Projektziele: [Signature], Datum: 16.06.2017, Datumname: RHM_AR3_V1_GU1, Maßstab: 1:100