


V1 - Ebene -2



Itemnummer	Name	Fläche	Umfang	Umfang	Umfang	Umfang	Umfang	Umfang	Umfang
02-01	Abstell	16,24	18,48	0,00	0,00	0,00	0,00	0,00	0,00
02-02	Abstell	14,83	11,63	0,00	0,00	0,00	0,00	0,00	0,00
02-03	Technik	27,51	0,00	0,00	27,51	0,00	0,00	0,00	0,00
02-04	Büro	26,33	0,00	0,00	0,00	0,00	0,00	0,00	0,00
02-05	Abstell	23,08	23,08	0,00	0,00	0,00	0,00	0,00	0,00
02-06	Lager	34,91	0,00	0,00	0,00	0,00	0,00	0,00	0,00
02-07	Lager	14,73	14,73	0,00	0,00	0,00	0,00	0,00	0,00
02-08	Technik	72,04	0,00	0,00	0,00	0,00	0,00	0,00	0,00
02-09	Lager	23,24	23,24	0,00	0,00	0,00	0,00	0,00	0,00
02-10	Abstell	11,17	0,00	0,00	0,00	0,00	0,00	0,00	0,00
02-11	Lager	46,71	0,00	0,00	0,00	0,00	0,00	0,00	0,00
02-12	Abstell	28,16	0,00	0,00	0,00	0,00	0,00	0,00	0,00
02-13	Technik	27,51	0,00	0,00	0,00	0,00	0,00	0,00	0,00
02-14	Lager	82,90	0,00	0,00	0,00	0,00	0,00	0,00	0,00
02-15	Abstell	27,09	27,09	0,00	0,00	0,00	0,00	0,00	0,00
02-16	Abstell	4,50	0,00	0,00	0,00	0,00	0,00	0,00	0,00
02-17	Lager	113,75	0,00	0,00	0,00	0,00	0,00	0,00	0,00
02-18	Abstell	46,71	0,00	0,00	0,00	0,00	0,00	0,00	0,00
02-19	Abstell	111,07	0,00	0,00	0,00	0,00	0,00	0,00	0,00
02-20	Abstell	46,71	0,00	0,00	0,00	0,00	0,00	0,00	0,00
02-21	Abstell	72,04	0,00	0,00	0,00	0,00	0,00	0,00	0,00
02-22	Abstell	27,51	0,00	0,00	0,00	0,00	0,00	0,00	0,00
02-23	Abstell	46,71	0,00	0,00	0,00	0,00	0,00	0,00	0,00
02-24	Abstell	113,75	0,00	0,00	0,00	0,00	0,00	0,00	0,00
02-25	Abstell	46,71	0,00	0,00	0,00	0,00	0,00	0,00	0,00
02-26	Abstell	113,75	0,00	0,00	0,00	0,00	0,00	0,00	0,00
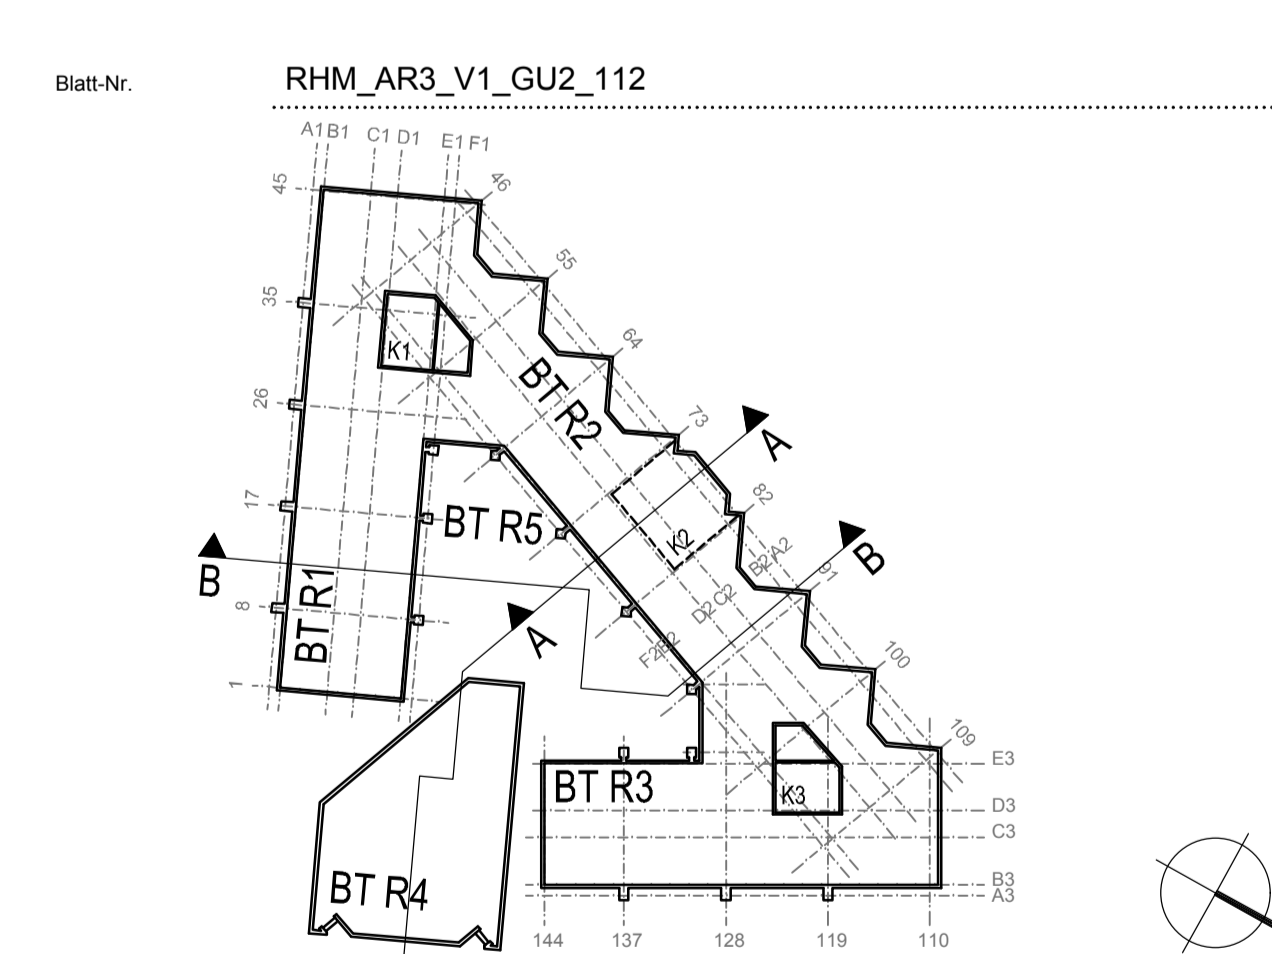

agn architekten | ingenieure | generalplaner
 Projektname: Sanierung Rathaus Mainz
 Auftraggeber: Stadt Mainz, Am Rathaus 1, 55116 Mainz
 Projekt-Nr.: 340641
 Planbezeichnung: vorläufige Entwurfsplanung - Grundriss 2. Untergeschoss Variante 1 - Bestandsvariante - "geometrischer Funktionserhalt" Bestandsanierung
 Unterschriften: Baumeister, Planverfasser
 Planinformationen: Projektleiter: [Name], Datum: 16.06.2017, Dateiname: RHM_AR3_V1_GU2, Maßstab: 1:100
 Freigabe/Stand: Freigegeben, Geprüft: [Name], Datum Freigabe: 16.06.2017, Datum Prüfung: 16.06.2017
 Blatt-Nr.: RHM_AR3_V1_GU2_112
 agn - architekten & ingenieure | generalplaner | info@agn.de | www.agn.de
 4979 Eberstadt | 65451 R991-120