


V2 - Ebene -2

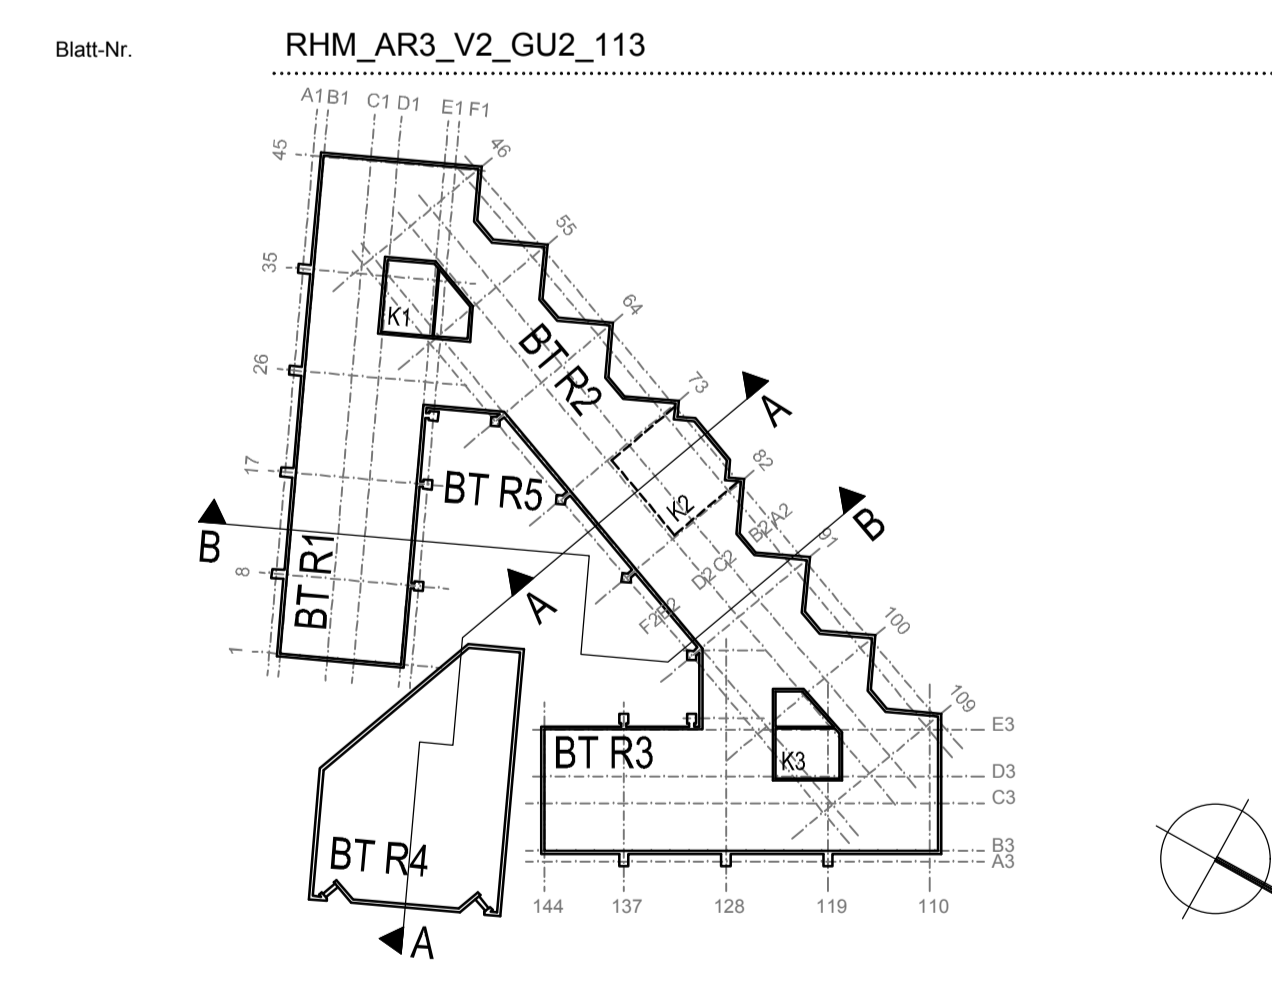

Objektnummer	Nr.	Objektname	Fläche	Umfang	Objektart
02-01	01	Archiv	18,24	18,24	0,00
02-02	02	Technik	14,82	14,82	0,00
02-03	03	Lager	27,51	27,51	0,00
02-04	04	Sprinkler-Tank	26,31	26,31	0,00
02-05	05	Technik	23,58	23,58	0,00
02-06	06	Lager	30,91	30,91	0,00
02-07	07	Lager	47,81	47,81	0,00
02-08	08	Lager	74,27	74,27	0,00
02-09	09	Lager	8,83	8,83	0,00
02-10	10	Lager	74,27	74,27	0,00
02-11	11	Lager	26,16	26,16	0,00
02-12	12	Lager	30,91	30,91	0,00
02-13	13	Lager	86,56	86,56	0,00
02-14	14	Lager	26,31	26,31	0,00
02-15	15	Lager	27,51	27,51	0,00
02-16	16	Lager	1,34	1,34	0,00
02-17	17	Lager	27,51	27,51	0,00
02-18	18	Lager	27,51	27,51	0,00
02-19	19	Lager	1,34	1,34	0,00
02-20	20	Lager	1,34	1,34	0,00
02-21	21	Lager	1,34	1,34	0,00
02-100	100	Lager	1,34	1,34	0,00

Index	Datum	Bezeichnet	Art der Änderung
1	16.06.17	bk	Planerstellung



agn architekten | ingenieure | generalplaner

Projektname: Sanierung Rathaus Mainz

Auftraggeber: Stadt Mainz
Am Rathaus 1
55116 Mainz

Projekt-Nr.: 340641

Planbezeichnung: vorläufige Entwurfsplanung - Grundriss 2. Untergeschoss
Variante 2 - Vorzugsvariante - "Rathaus-Neuorganisation"
Bestandsanpassung, Anbindung Hörsaal an Rathausempfang

Unterschriften: Bauebene: Planverfasser

Planinformationen: Projektleiter: Datum: 16.06.2017; Zeichner: RHM_AR3_V2_GU2; Maßstab: 1:100

Freigebe/Stand: Freigebe: Datum Freigebe: 16.06.2017

Blatt-Nr.: RHM_AR3_V2_GU2_113

www.agn.de