


Ansicht von der Diebstraße, bzw. Ansicht von Süd-Süd-Ost

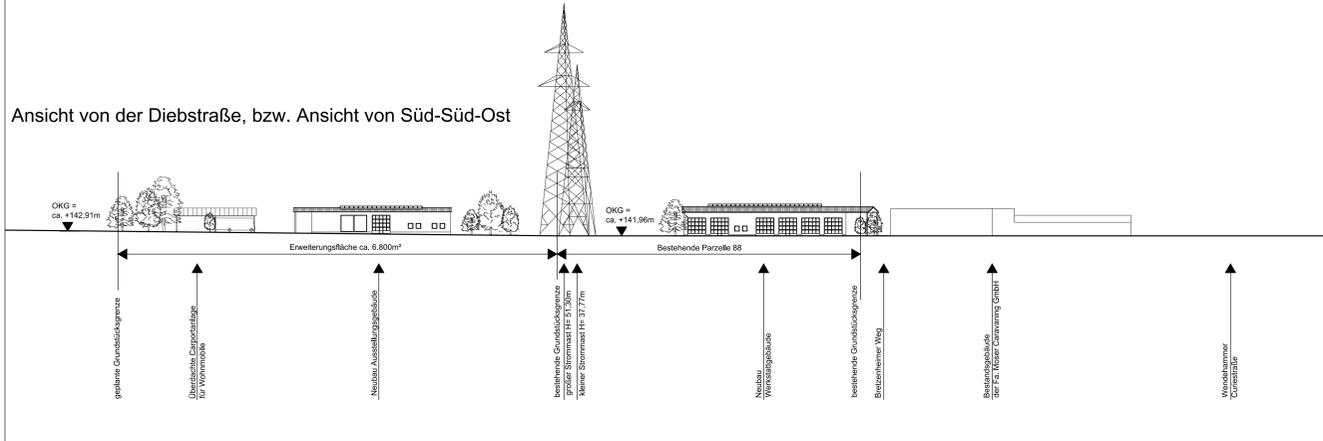

Reiner Hahn
Dipl.-Ing. (FH) Architekt
Hafenstraße 5, 55118 Mainz
Tel: +49 (0)175 40 70 860
E-mail: morlockhahn@gmx.de


Projekt: 2019-03
Curiestraße 24, 55129 Mainz
Erweiterung des Betriebsgeländes

Lage: Gemarkung Mainz-Hechtsheim,
Flur 19
Curiestraße 24
55129 Mainz-Hechtsheim

Bauherr: Moser Grundstücksverwaltungs
GmbH + Co.KG Nr. 2
Curiestraße 24
55129 Mainz

Plan: Ansicht von der Diebstraße

Plan-Nr.: Index: Datum: 02. April 2020
Maßstab: 1:500

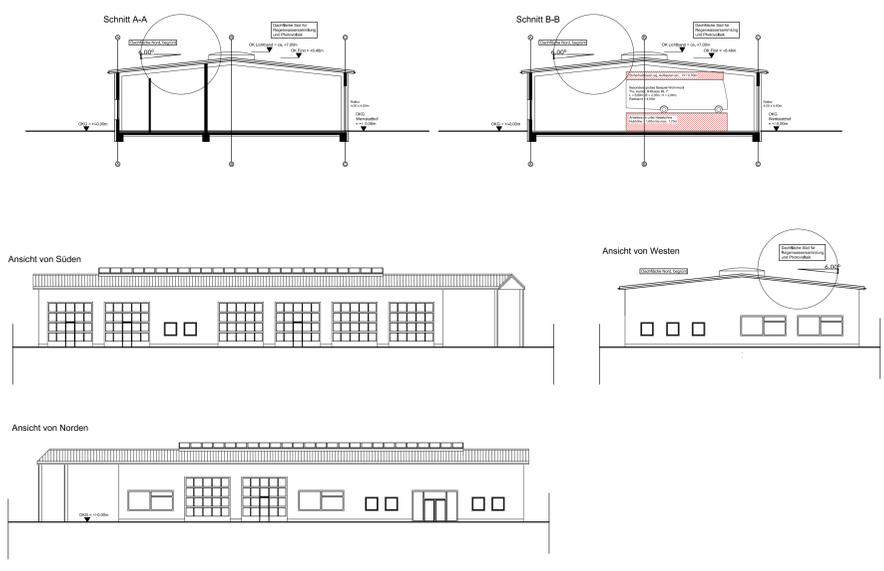

Reiner Hahn
Dipl.-Ing. (FH) Architekt
Hafenstraße 5, 55118 Mainz
Tel: +49 (0)175 40 70 860
E-mail: morlockhahn@gmx.de

Projekt: 2019-03
Curiestraße 24, 55129 Mainz
Erweiterung des Betriebsgeländes
Neubau Halle 1

Lage: Gemarkung Mainz-Hechtsheim,
Flur 19
Curiestraße 24
55129 Mainz-Hechtsheim

Bauherr: Moser Grundstücksverwaltungs
GmbH + Co.KG Nr. 2
Curiestraße 24
55129 Mainz

Plan: Antragsplanung HE 133 VEP
Neue Werkstatthalle
Ansichten / Schnitte

Plan-Nr.: Index: Datum: 02. April 2020
Maßstab: 1:100



Reiner Hahn
Dipl.-Ing. (FH) Architekt
Hafenstraße 5, 55118 Mainz
Tel: +49 (0)175 40 70 860
E-mail: morlockhahn@gmx.de


Projekt: 2019-03
Curiestraße 24, 55129 Mainz
Erweiterung des Betriebsgeländes

Lage: Gemarkung Mainz-Hechtsheim,
Flur 19
Curiestraße 24
55129 Mainz-Hechtsheim

Bauherr: Moser Grundstücksverwaltungs
GmbH + Co.KG Nr. 2
Curiestraße 24
55129 Mainz

Plan: Übersichtsplan
Verkehrs- und Grünflächen

Plan-Nr.: Index: Datum: 02. April 2020
Maßstab: 1:500

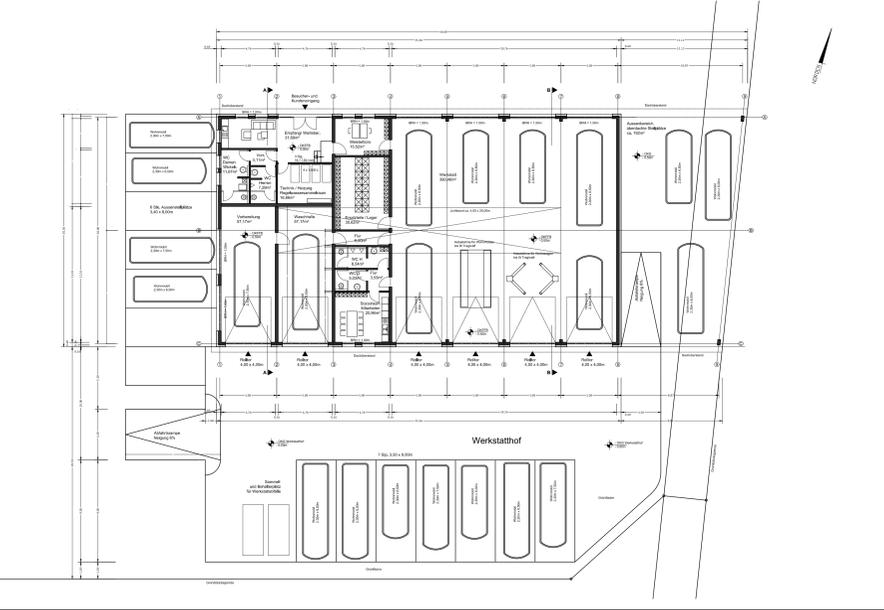

Reiner Hahn
Dipl.-Ing. (FH) Architekt
Hafenstraße 5, 55118 Mainz
Tel: +49 (0)175 40 70 860
E-mail: morlockhahn@gmx.de


Projekt: 2019-03
Curiestraße 24, 55129 Mainz
Erweiterung des Betriebsgeländes
Neubau Halle 1

Lage: Gemarkung Mainz-Hechtsheim,
Flur 19
Curiestraße 24
55129 Mainz-Hechtsheim

Bauherr: Moser Grundstücksverwaltungs
GmbH + Co.KG Nr. 2
Curiestraße 24
55129 Mainz

Plan: Antragsplanung HE 133 VEP
Neue Werkstatthalle
Grundriss

Plan-Nr.: Index: Datum: 20. März 2020
Maßstab: 1:100

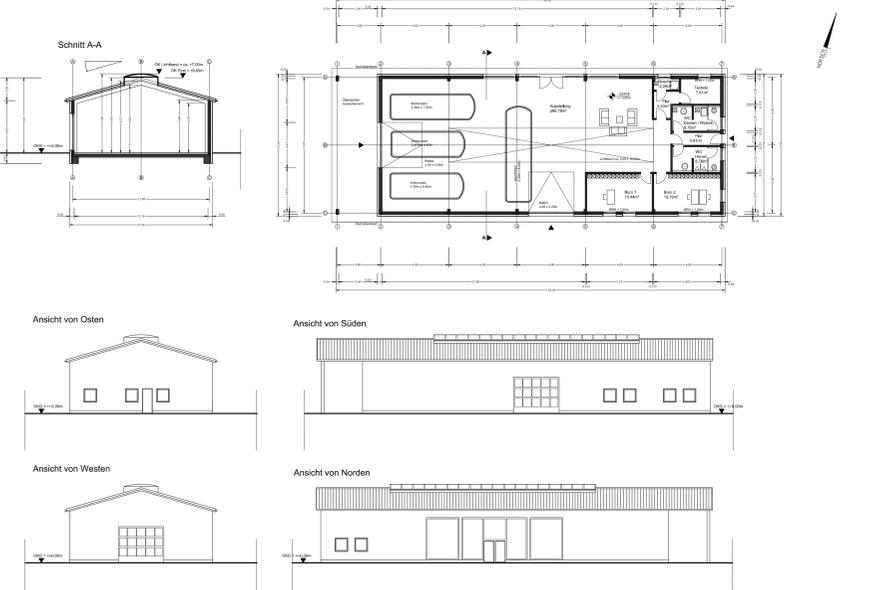

Reiner Hahn
Dipl.-Ing. (FH) Architekt
Hafenstraße 5, 55118 Mainz
Tel: +49 (0)175 40 70 860
E-mail: morlockhahn@gmx.de

Projekt: 2019-03
Curiestraße 24, 55129 Mainz
Erweiterung des Betriebsgeländes
Neubau Halle 1

Lage: Gemarkung Mainz-Hechtsheim,
Flur 19
Curiestraße 24
55129 Mainz-Hechtsheim

Bauherr: Moser Grundstücksverwaltungs
GmbH + Co.KG Nr. 2
Curiestraße 24
55129 Mainz

Plan: Antragsplanung HE 133 VEP
Neue Ausstellungshalle
Grundriss / Schnitt A-A

Plan-Nr.: Index: Datum: 20. März 2020
Maßstab: 1:100

Abstimmung			
Art	Ergebnis	Datum	Unterschrift
60 - Bauamt	Kataster geprüft		

CAD - Planelemente			
Planimmer	Datensatzname	Stand	Ort / Platz
Plan	HE 133 Vorhabenplan Pl.dwg	09.04.20	

Vorhabenträger		Datum	Unterschrift
Moser Caravaning GmbH Curiestr. 24 • 55129 MAINZ			

Verfahren		Genehmigung	
Nr.	Datum	Nr.	Datum
1. Eintragungsbescheid durch den Staatler zur Durchführung eines Sonderverfahrens für einen vorhabenbezogenen Bebauungsplan gemäß § 7 Abs. 1 BauGB			
2. Urtägliche Bekanntmachung des Aufstellungsbeschlusses gemäß § 7 Abs. 1 BauGB			
3. Beschluss über die Erweiterung des § 13 Abs. 1 BauGB			
4. Urtägliche Bekanntmachung des Beschlusses über die Erweiterung des § 13 Abs. 1 BauGB			
5. Urtägliche Bekanntmachung der Entscheidung über die Öffentlichkeitsbeteiligung gemäß § 13 Abs. 1 BauGB			
6. Einreichung der Öffentlichkeitsbeteiligung gemäß § 13 Abs. 1 BauGB			
7. Beschluss zur Öffentlichkeitsbeteiligung mit Begründung gemäß § 13 Abs. 1 BauGB			
8. Urtägliche Bekanntmachung des Beschlusses über die Öffentlichkeitsbeteiligung gemäß § 13 Abs. 1 BauGB			
9. Urtägliche Bekanntmachung der Entscheidung über die Öffentlichkeitsbeteiligung gemäß § 13 Abs. 1 BauGB			
10. Urtägliche Bekanntmachung des Beschlusses über die Öffentlichkeitsbeteiligung gemäß § 13 Abs. 1 BauGB			
14. Ausfertigung			
15. Bekanntmachung des Beschlusses über die Öffentlichkeitsbeteiligung gemäß § 13 Abs. 1 BauGB			

Bearbeiter	Straub	Curie	Straub
Zeichner/in	Steglich	Neumann	
Abteilungsleiter	Baureferat		
Antst.leiter	Maier		
Stabschef			

Landeshauptstadt Mainz
Stadtplanungsamt
Vorhabenbezogener Bebauungsplan He 133
(Vorhaben- und Erschließungsplan)

"Erweiterung Moser Caravaning - VEP"

