Landeshauptstadt
Mainz

Bauamt
Vermessung und Geoinformation

Amtlicher Auszug aus der Stadtgrundkarte

Basiskarte: Liegenschaftskarte der Vermessungs- und Katasterverwaltung

Hinweis:
Eine aktuelle örtliche Überprüfung der Topographie sowie des Gebäudebestandes hat nicht stattgefunden.

Mainz, den 26.11.2019
Dieser Auszug wurde elektronisch erstellt und daher nicht unterschrieben.

Antrag-Nr.	L 586/2019
Gemeinde	Mainz
Gemarkung	Mainz
Flur	7
Flurstück(e)	46/2

Maßstab 1:1000

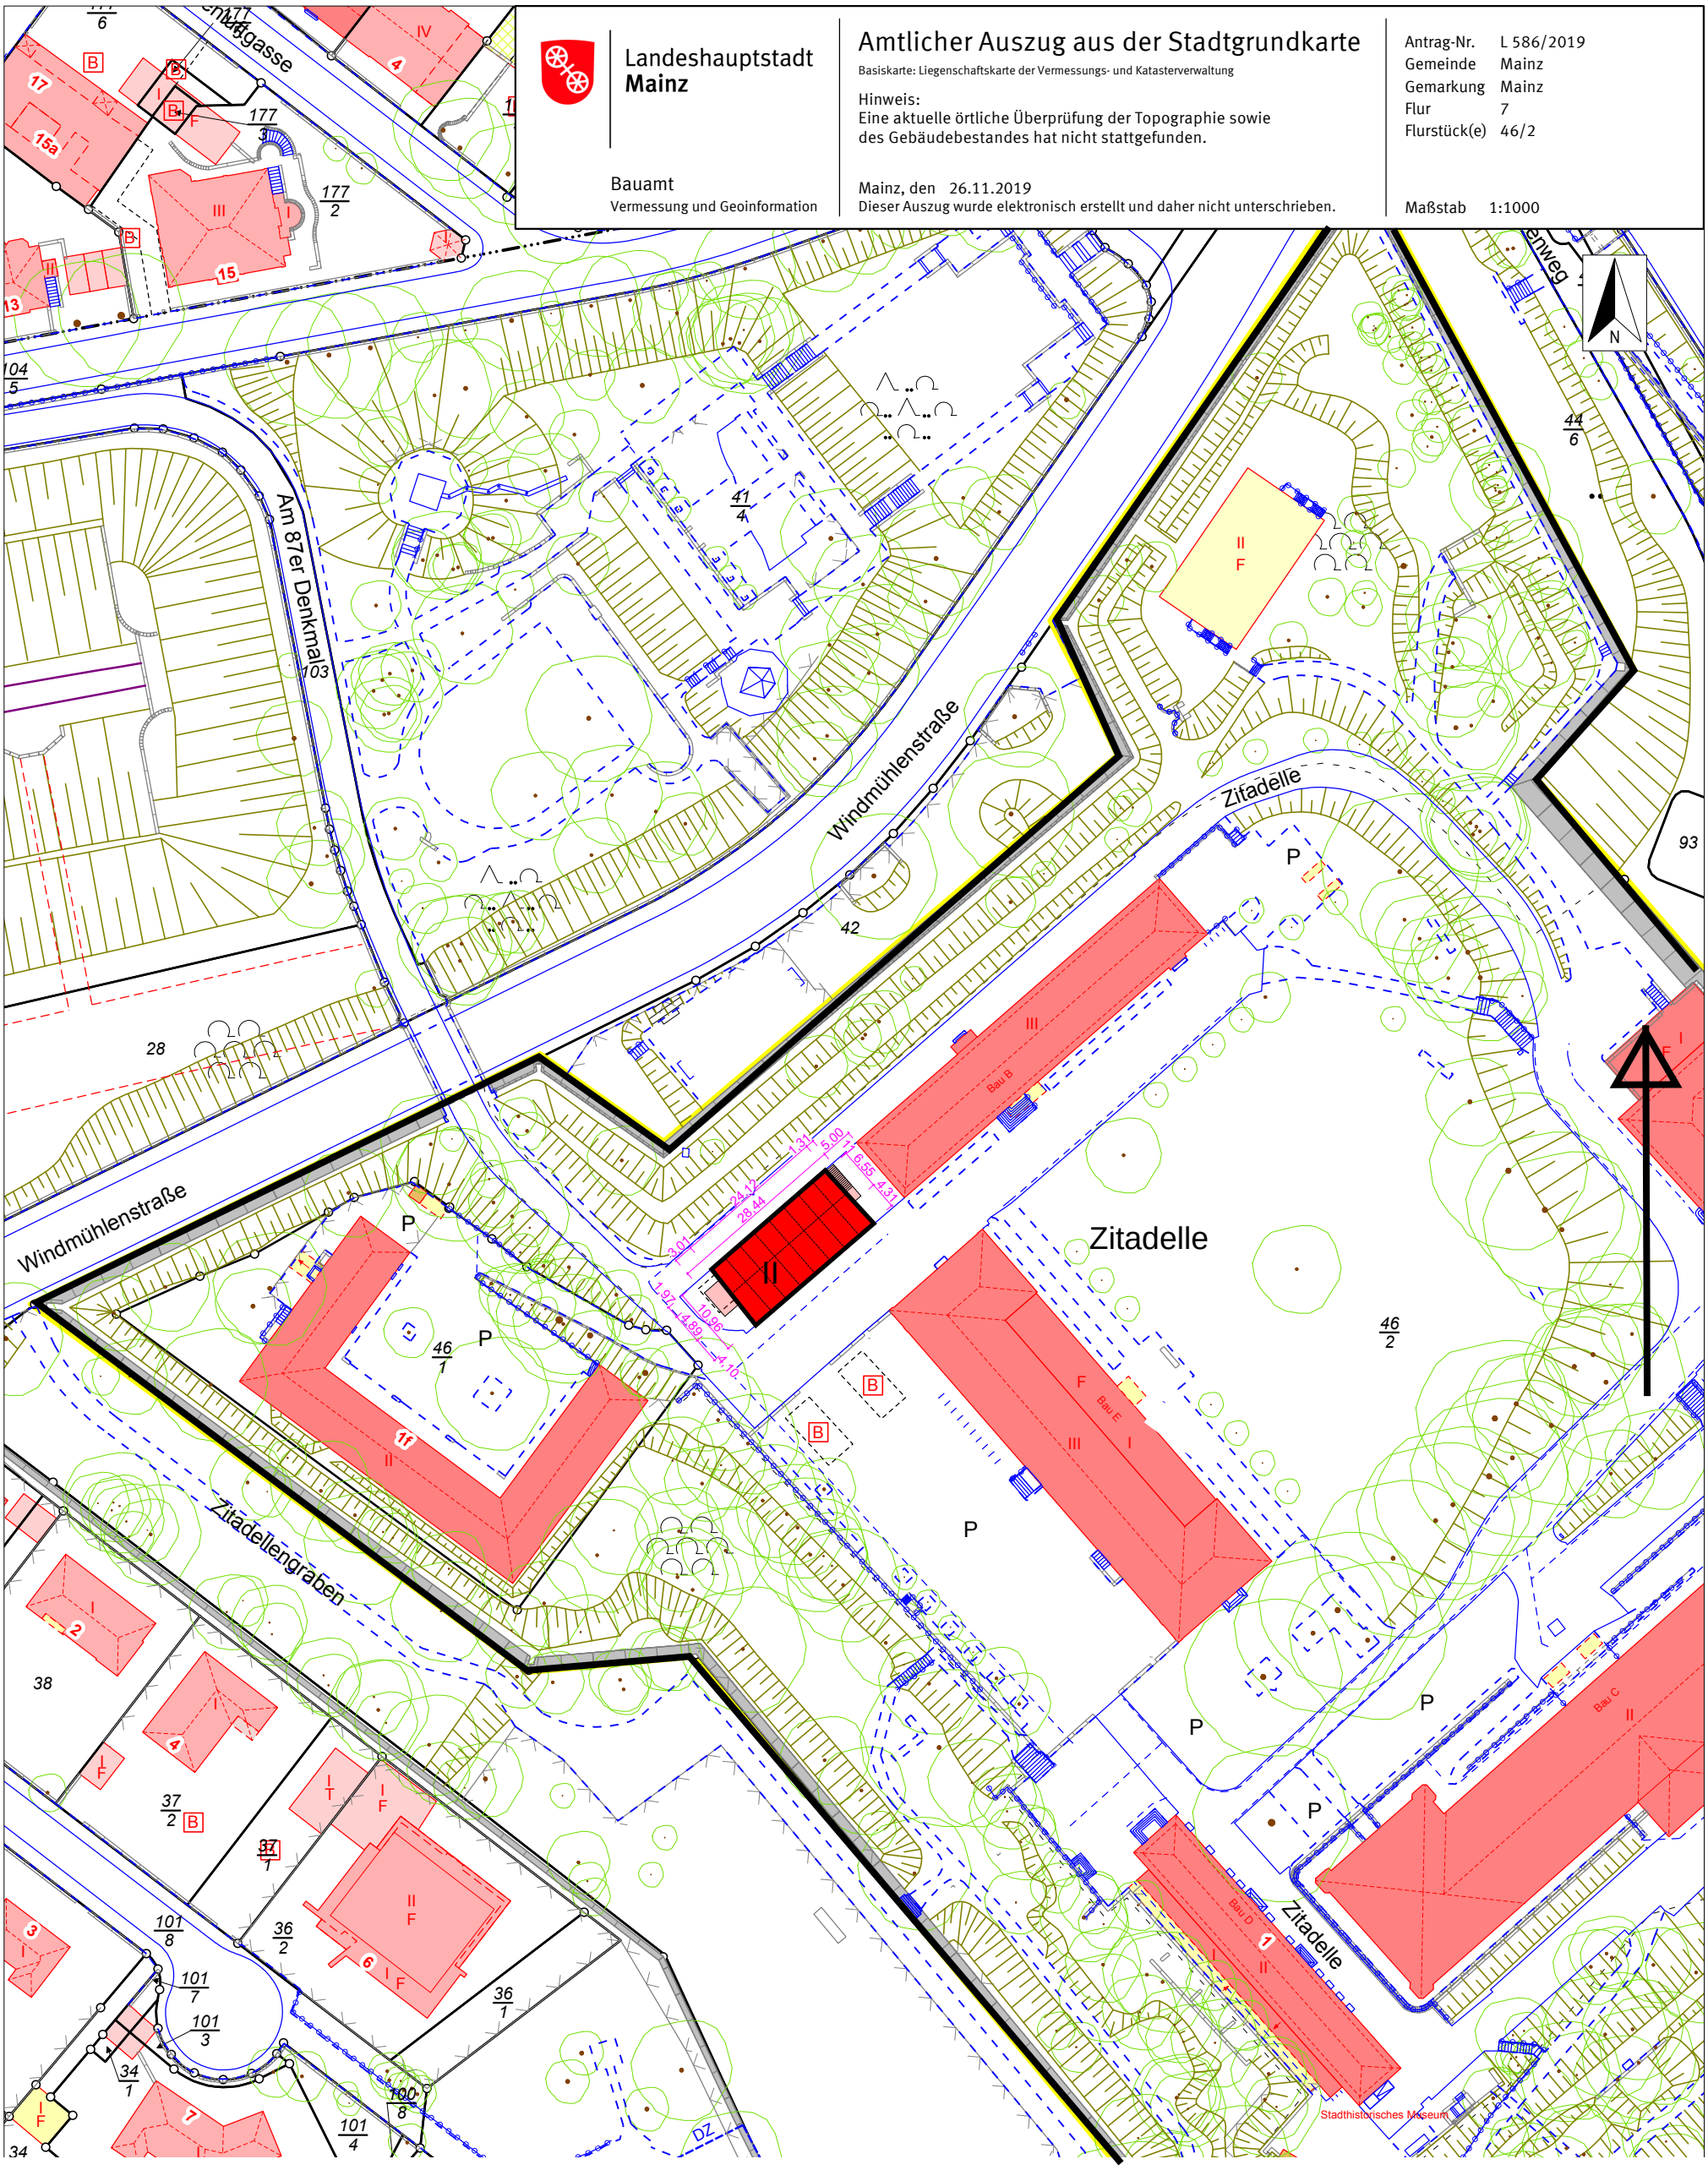

LIEGENSCHAFT	1500 ZITADELLENGELÄNDE PARKPLATZ BAU B ZITADELLE, 55131 MAINZ
PROJEKT / MASSNAHME	BÜRO-CONTAINERANLAGE AM PARKPLATZ BAU B
GEBÄUDE / EBENE	BÜROCONTAINER AMTLICHER LAGEPLAN

PLANINHALT	LAGEPLAN AMTLICH	MASSSTAB	1:1000