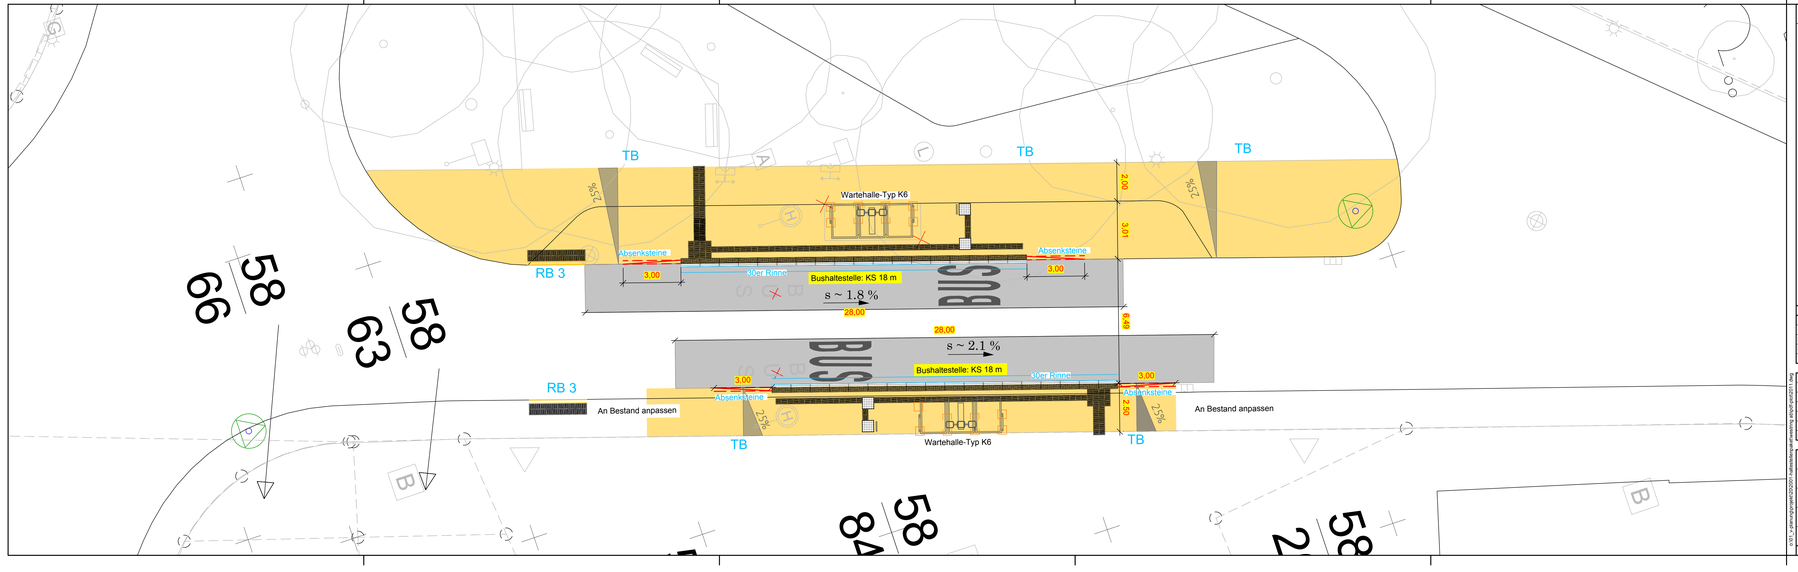

Zeichenerklärung / Planung

LEGENDE:

- Gehweg, Verbundpflaster
- halbstarre Decke
- Schlitzrinne/Betonrinne 30'er
- Querneigung Planung
- TB Tiefbord Planung
- entfällt
- Kasseler Sonderbordstein
- Blindleiteinrichtung gem. Datenkatalog der Stadt Mainz
- Aufmerksamkeitsfeld 60x60
- dynamische Fahrgastinformation

Stadtvorstand				
Ortsbeirat				
Park- u. Verkehrsausschuss				
Bauausschuss				
Vorlage	Datum	Datum	Datum	Datum

Nr.	Änderung	Datum	Name

Abteilung Verkehrswesen

Amtsleitung	gez. Strobach	Straßenverkehrsbehörde	gez. Beck
Abteilungsleitung	gez. Metzsch	Straßenbetrieb	gez. Mohn
Sachgebietsleitung	gez. Werner	Stadtbetrieb/ Stadtbildpflege	gez. Schnell
Sachbearbeitung	xxxxxx	Stadtplanung / Verb. Bauleitpl.	gez. Habel
Aktenzeichen :		Maßstab: 1 : 100	Lagestatus: ETRS89/UTM32

Landeshauptstadt Mainz
Stadtplanungsamt

Projekt Nr.: 2001

Vorplanung

Datum: 03.09.2020

Lageplan 1

Plan Nr.: 1.1

Mainz - Mombach

Bushaltestellen
Westring AB

Landeshauptstadt Mainz

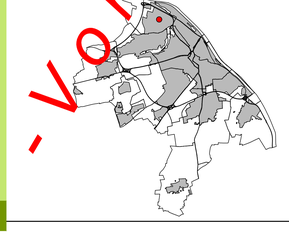

- Vorabzug -
- Vorabzug -