



Baumaßnahme: Aufstockung eines Ladengeschäftes mit 13 WE, Oppenheimer Straße 67, 55130 Mainz


Auftraggeber: [REDACTED]

Gemarkung: Laubenheim
erstellt am: 12.01.2021

Flur: 10
durch: B. Flachs

Flurstücksnr.: 121/8, 121/6, 121/7
Unser Zeichen: 2019244-1

Lageplan zum Bauantrag - Maßstab 1:1000 -

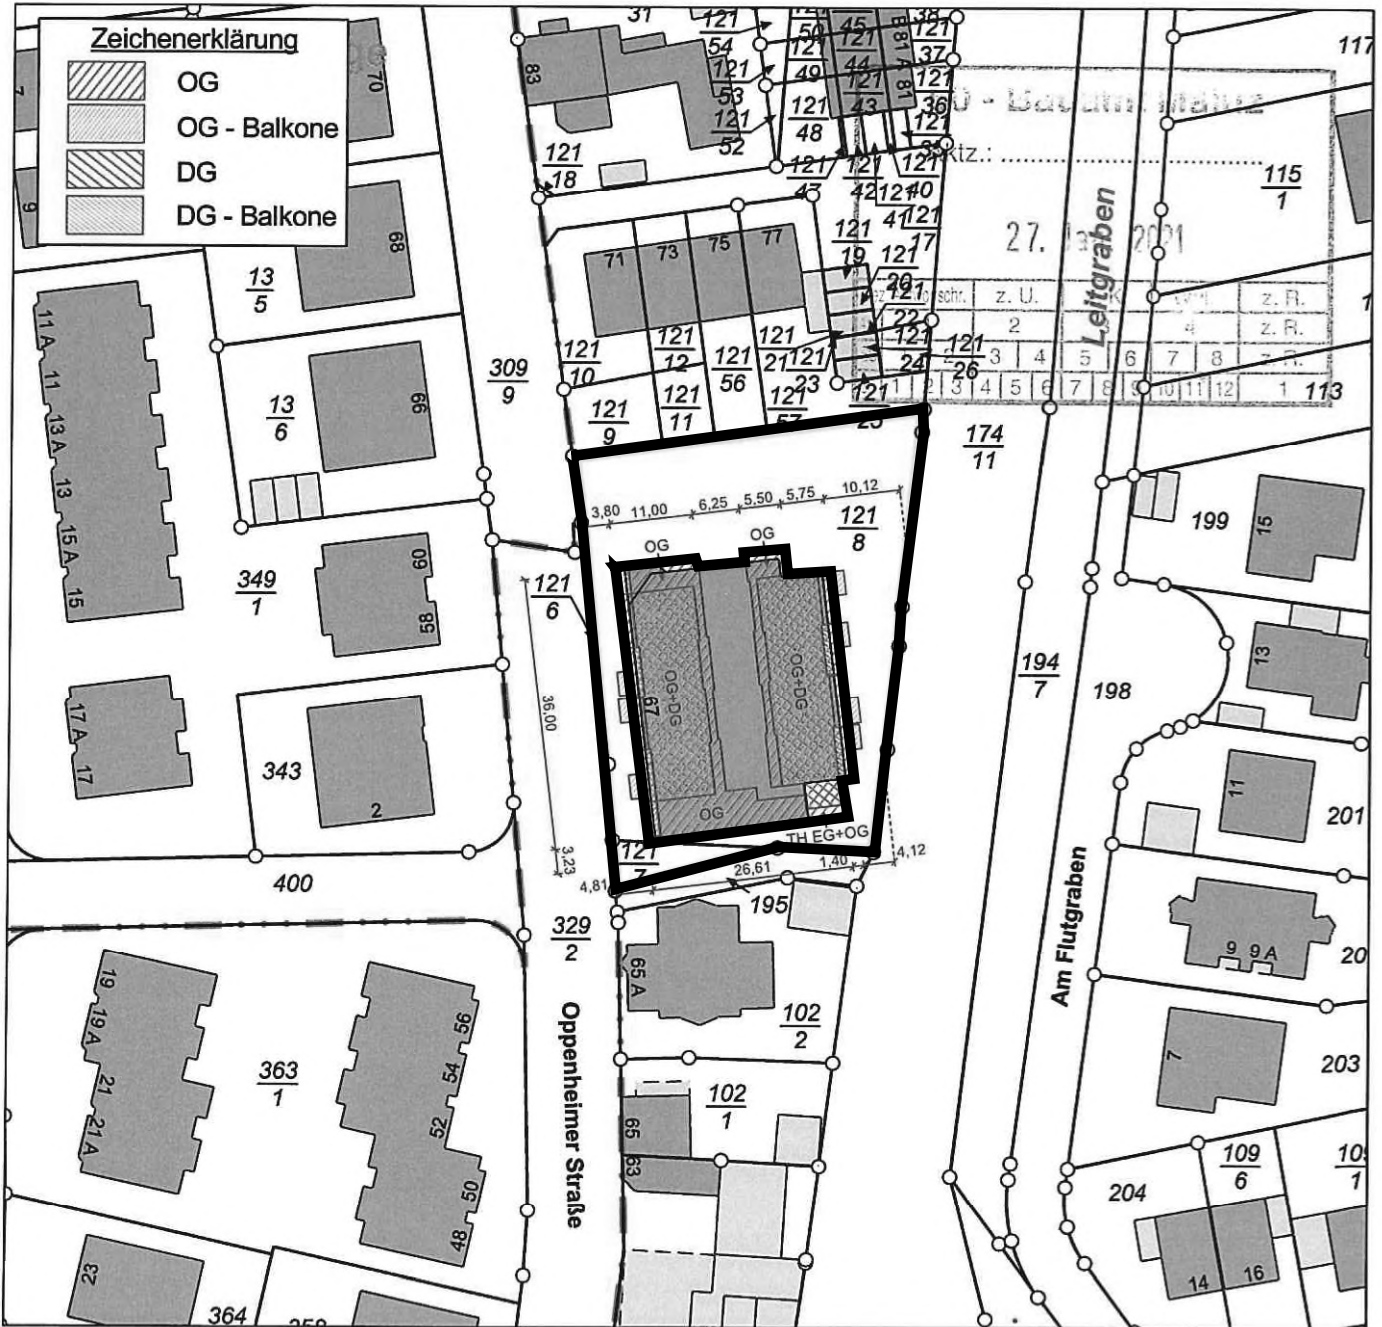

Gemäß §2 BauuntPrüfVO bildet dieser Lageplan einen Bestandteil der Bauunterlagen für die Baugenehmigung. Die Übereinstimmung der Katastergrenzen mit der amtlichen Flurkarte wird hiermit beglaubigt.

Mainz, den 12.01.2021

Dipl.-Ing. (FH) [Signature]
(Siegel)
Neuroth, ÖbVI