


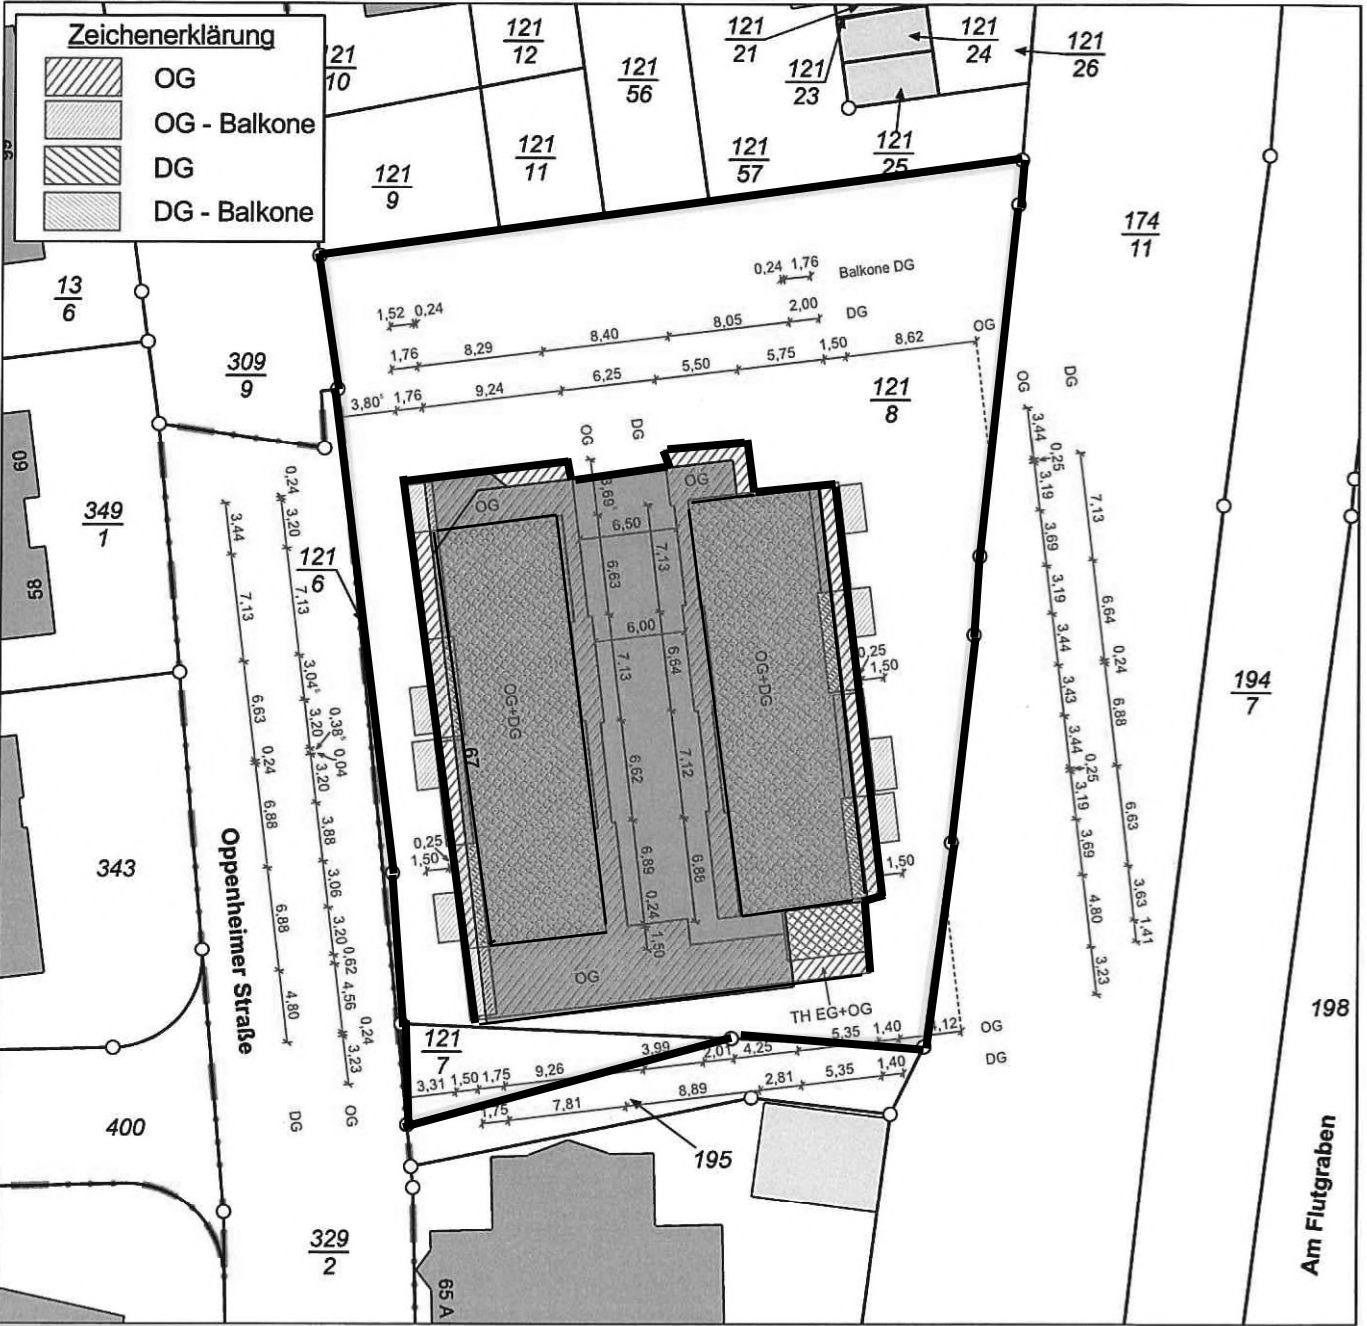

Baumaßnahme: Aufstockung eines Ladengeschäftes mit 13 WE, Oppenheimer Straße 67, 55130 Mainz
 Auftraggeber: [REDACTED]
 Gemarkung: Laubenheim Flur: 10 Flurstücksnr.: 121/8, 121/6, 121/7
 erstellt am: 12.01.2021 durch: B. Flachs Unser Zeichen: 2019244-1

Lageplan zum Bauantrag - Maßstab 1:500 -



Gemäß §2 BauuntPrüfVO bildet dieser Lageplan einen Bestandteil der Bauunterlagen für die Baugenehmigung. Die Übereinstimmung der Katastergrenzen mit der amtlichen Flurkarte wird hiermit beglaubigt.

Mainz, den 12.01.2021

Dipl.-Ing. (FH) Elmar Neuroth
 (Siegel)
 Neuroth, ÖbVI