
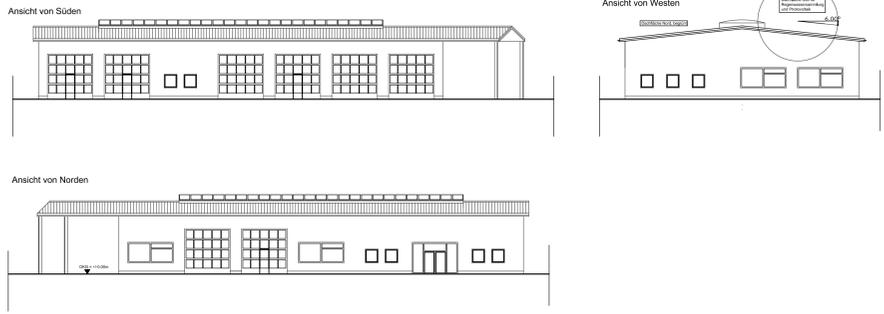
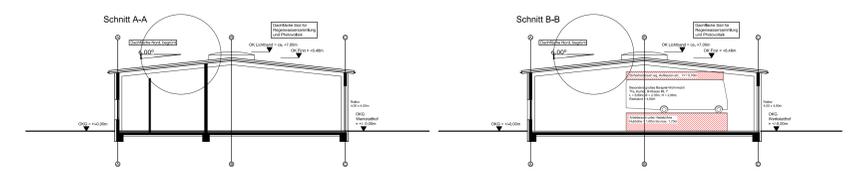


Ansicht von der Diebstraße, bzw. Ansicht von Süd-Süd-Ost

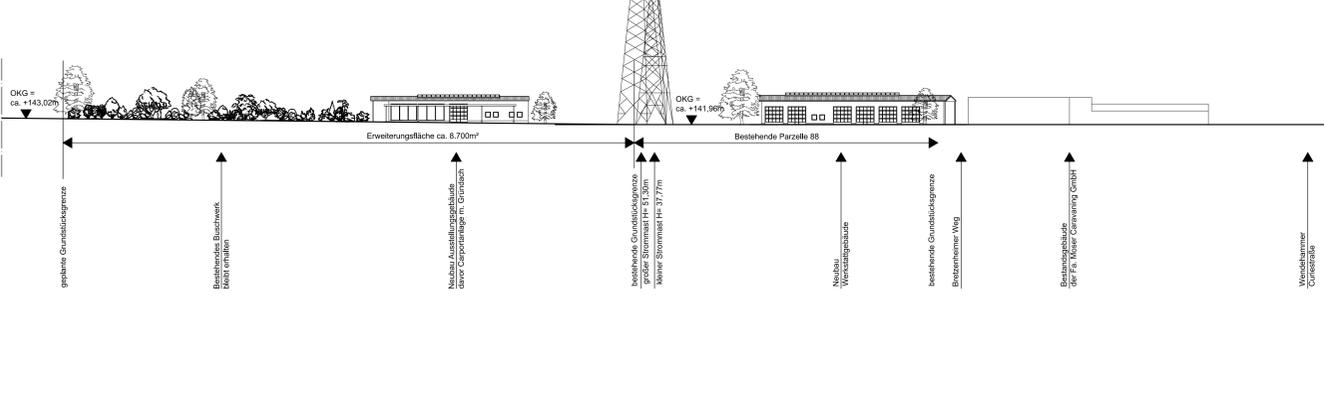

Reiner Hahn  
Dipl.-Ing. (FH) Architekt  
Hafenstraße 5, 55118 Mainz  
Tel.: +49 (0)175 40 70 860  
E-mail: morlockhahn@gmx.de

Projekt: 2019-03  
Curiestraße 24, 55129 Mainz  
Erweiterung des Betriebsgeländes  
Neubau Halle 1

Lage: Gemarkung Mainz-Hechtshiem,  
Flur 19  
Curiestraße 24  
55129 Mainz-Hechtshiem

Bauherr: Moser Grundstücksverwaltungs  
GmbH + Co.KG Nr. 2  
Curiestraße 24  
55129 Mainz

Plan: Antragsplanung HE 133 VEP  
Neue Werkstatthalle  
Ansichten / Schnitt

Plan-Nr.: Index: Datum: Maßstab: 1:100

Abstimmung			
Ant	Ergebnis	Datum	Unterschrift
60 - Bauamt	Kataster geprüft		

CAD - Planelemente			
Plattentitel	Datensatzname	Stand	Ort / Pfad
Plan, Legende, Layout	HE 133 Vorhabenplanung	28.09.21	
Digitale Stadtgrundkarte			
Textliche Festsetzungen			

Vorhabenträger		
Nr.	Datum	Unterschrift
1. Moser GmbH & Co Vermögensverwaltung KG Nr. 2 Curiestr. 24, 55129 Mainz		

Verfahren		Datum	Genehmigung
1. Einleitungsbescheid durch den Sachver zur Durchführung eines Satzungsverfahrens für einen vorbereitenden Entwurf einer gemäß § 12 Abs. 1 Satz 1 Nr. 1 und § 1 Abs. 1 Satz 1 2. Bescheid zur Bekräftigung des Antragsbeschlusses gemäß § 7 Abs. 1 Satz 1		01.07.20	
3. Ortsübliche Bekräftigung der Öffentlichkeitsbeteiligung gemäß § 7 Abs. 1 Satz 1		03.07.20	
4. Ortsübliche Bekräftigung gemäß § 1 Abs. 1 Satz 1 des Anhanges vom 03.08.20 Nr. 28.08.20		03.07.20	
5. Bescheid zur öffentlichen Auslegung mit Begründung gemäß § 9 Abs. 1 Satz 1		10.02.21	
6. Ortsübliche Bekräftigung des Orts und der Bauart Auslegung vom 02.02.21, Nr. 09.06.21		19.02.21	
7. Bescheid zur erneuten vorbereitenden öffentl. Auslegung gemäß § 14 Abs. 1 Satz 1 nach Anhörung der Nachbarn des Bauvorhabens 31.06.21		31.06.21	
8. Ortsübliche Bekräftigung des Orts und der Bauart erneuert im öffentlichen Anhörung vom 02.02.21 Nr. 19.07.21		25.06.21	
9. Satzungsgemäß, öff. Zustimmungsgesetz von Vorhabenträger gemäß § 17 Abs. 1 Satz 1			
10. Satzungsgemäß, Beschluss des Sachver gemäß § 10 Abs. 1 Satz 1			
11. Zustimmung der Mitbestimmungsstellen gemäß § 10 Abs. 2 Satz 1			
12. Ausfertigung			
13. Bekräftigung des Beschlusses / der Genehmigung und 1. Vorhaben gemäß § 10 Abs. 2 Satz 1			

Bearbeiter/in	Grüß	Curiestraße	Datum

Zeichner/in	Neuert	Curiestraße	Datum



Abteilungsleiter	Besetzter	Curiestraße	Datum

Amstleiter	Mainz	Ausfertigung, Mainz

Stabschef	Beigeordnete	Oberbürgermeister



Reiner Hahn  
Dipl.-Ing. (FH) Architekt  
Hafenstraße 5, 55118 Mainz  
Tel.: +49 (0)175 40 70 860  
E-mail: morlockhahn@gmx.de

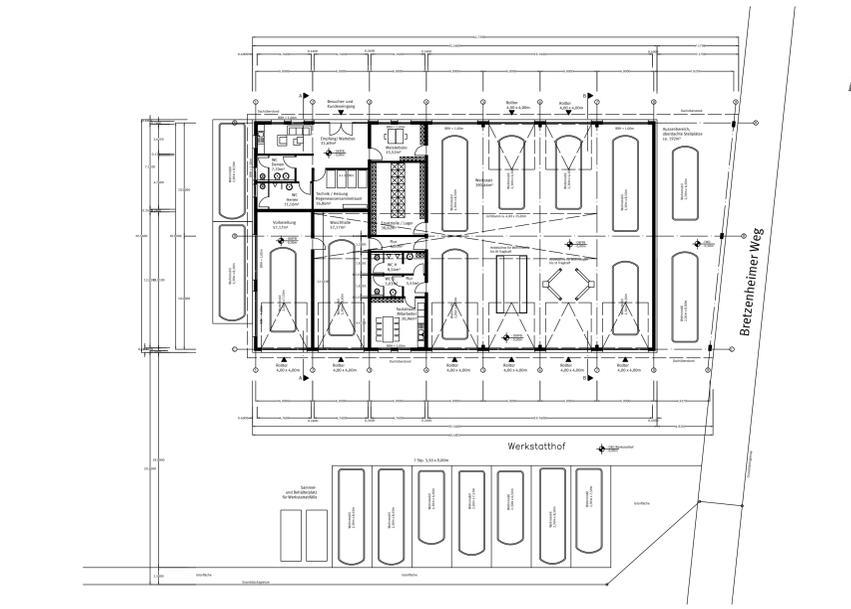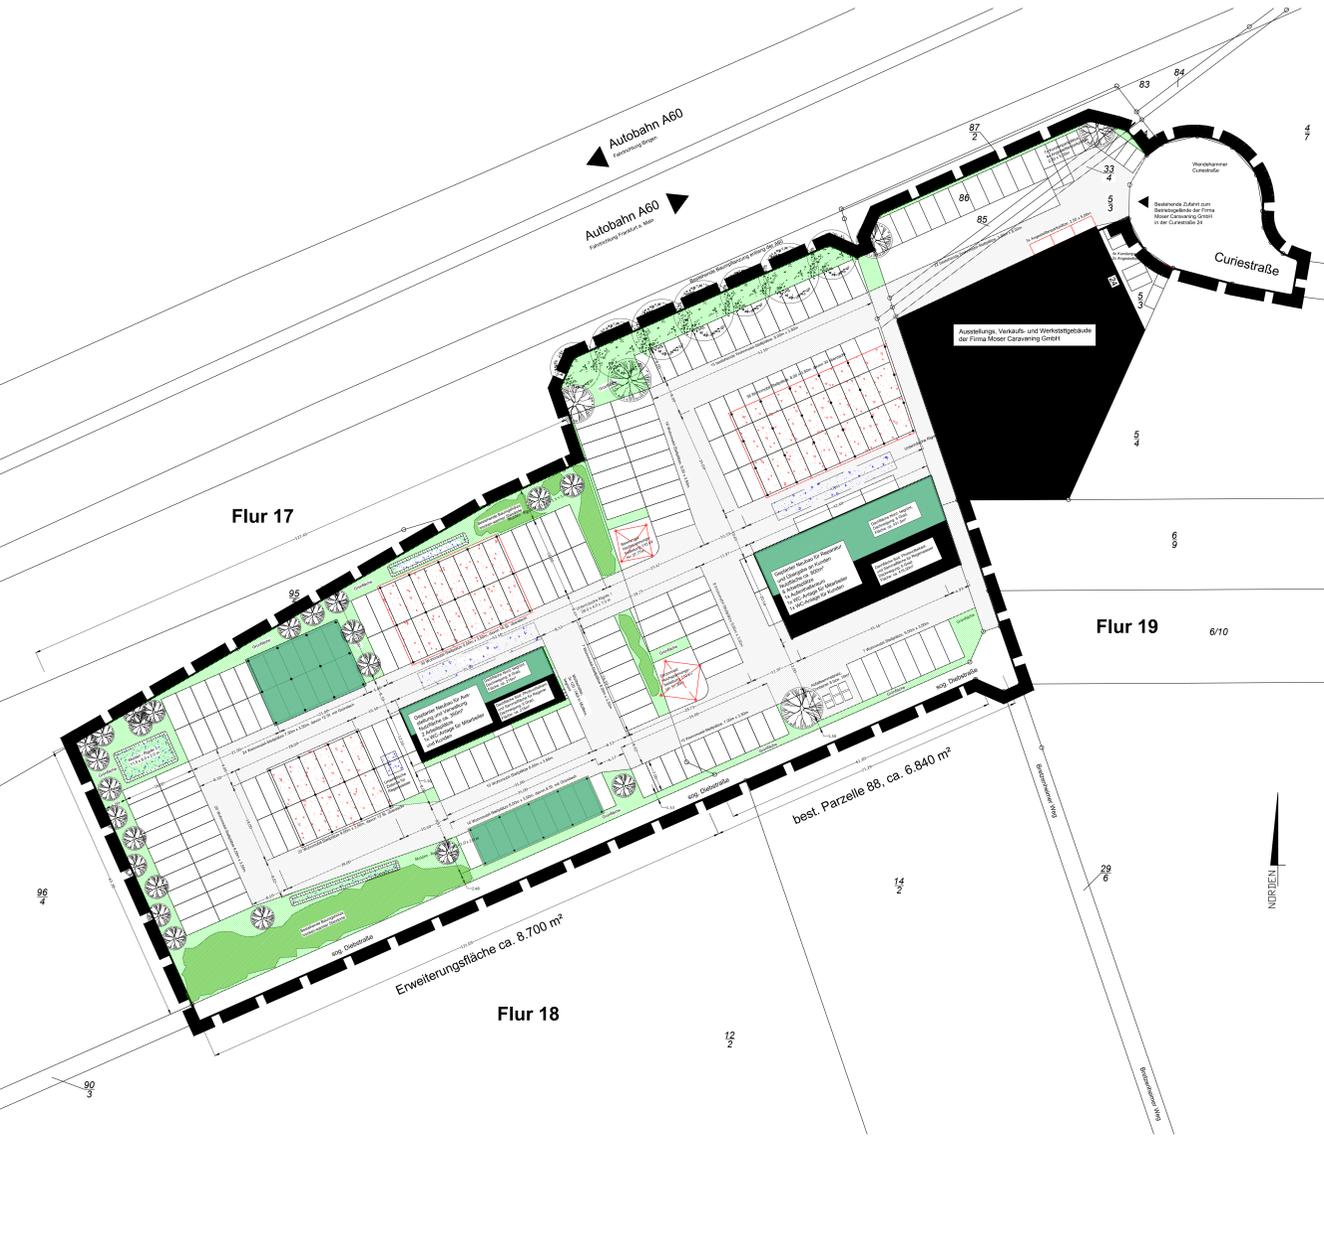
Projekt: 2019-03  
Curiestraße 24, 55129 Mainz  
Erweiterung des Betriebsgeländes  
Neubau Halle 1

Lage: Gemarkung Mainz-Hechtshiem,  
Flur 19  
Curiestraße 24  
55129 Mainz-Hechtshiem

Bauherr: Moser Grundstücksverwaltungs  
GmbH + Co.KG Nr. 2  
Curiestraße 24  
55129 Mainz

Plan: Antragsplanung HE 133 VEP  
Neue Werkstatthalle  
Grundriss

Plan-Nr.: Index: Datum: Maßstab: 1:100

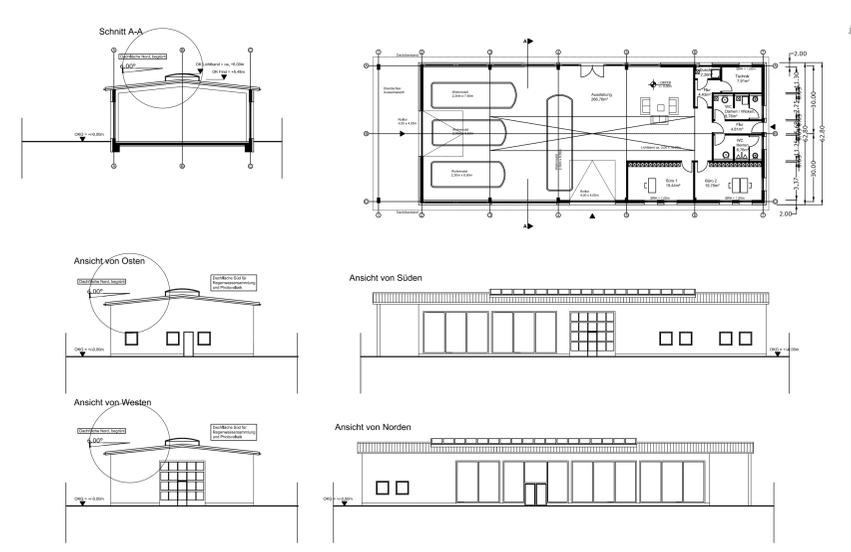

Reiner Hahn  
Dipl.-Ing. (FH) Architekt  
Hafenstraße 5, 55118 Mainz  
Tel.: +49 (0)175 40 70 860  
E-mail: morlockhahn@gmx.de

Projekt: 2019-03  
Curiestraße 24, 55129 Mainz  
Erweiterung des Betriebsgeländes  
Neubau Halle 1

Lage: Gemarkung Mainz-Hechtshiem,  
Flur 19  
Curiestraße 24  
55129 Mainz-Hechtshiem

Bauherr: Moser Grundstücksverwaltungs  
GmbH + Co.KG Nr. 2  
Curiestraße 24  
55129 Mainz

Plan: Antragsplanung HE 133 VEP  
Neue Ausstellungshalle  
Grundriss / Schnitt A-A

Plan-Nr.: Index: Datum: Maßstab: 1:100

Landeshauptstadt Mainz  
Stadtplanungsamt  
Vorhabenbezogener Bebauungsplan He 133  
(Vorhaben- und Erschließungsplan)  
Satzungsbeschluss  
"Erweiterung Moser Caravaning - VEP"

