



Baumaßnahme: Neubau Büro- und Laborgebäude, Dr. Maria-Hopf-Straße, 55128 Mainz

Auftraggeber:

Gemarkung: Bretzenheim
erstellt am: 30.09.2022


Flur: 14
durch:

Flurstücksnr.: 424
Unser Zeichen: 2022345

Lageplan zum Bauantrag - Übersichtsplan

- Maßstab 1:2000 - A4 -

**Die Rechtskraft der neuen roten Grenzen
und Flurstücksnummer steht noch aus!**

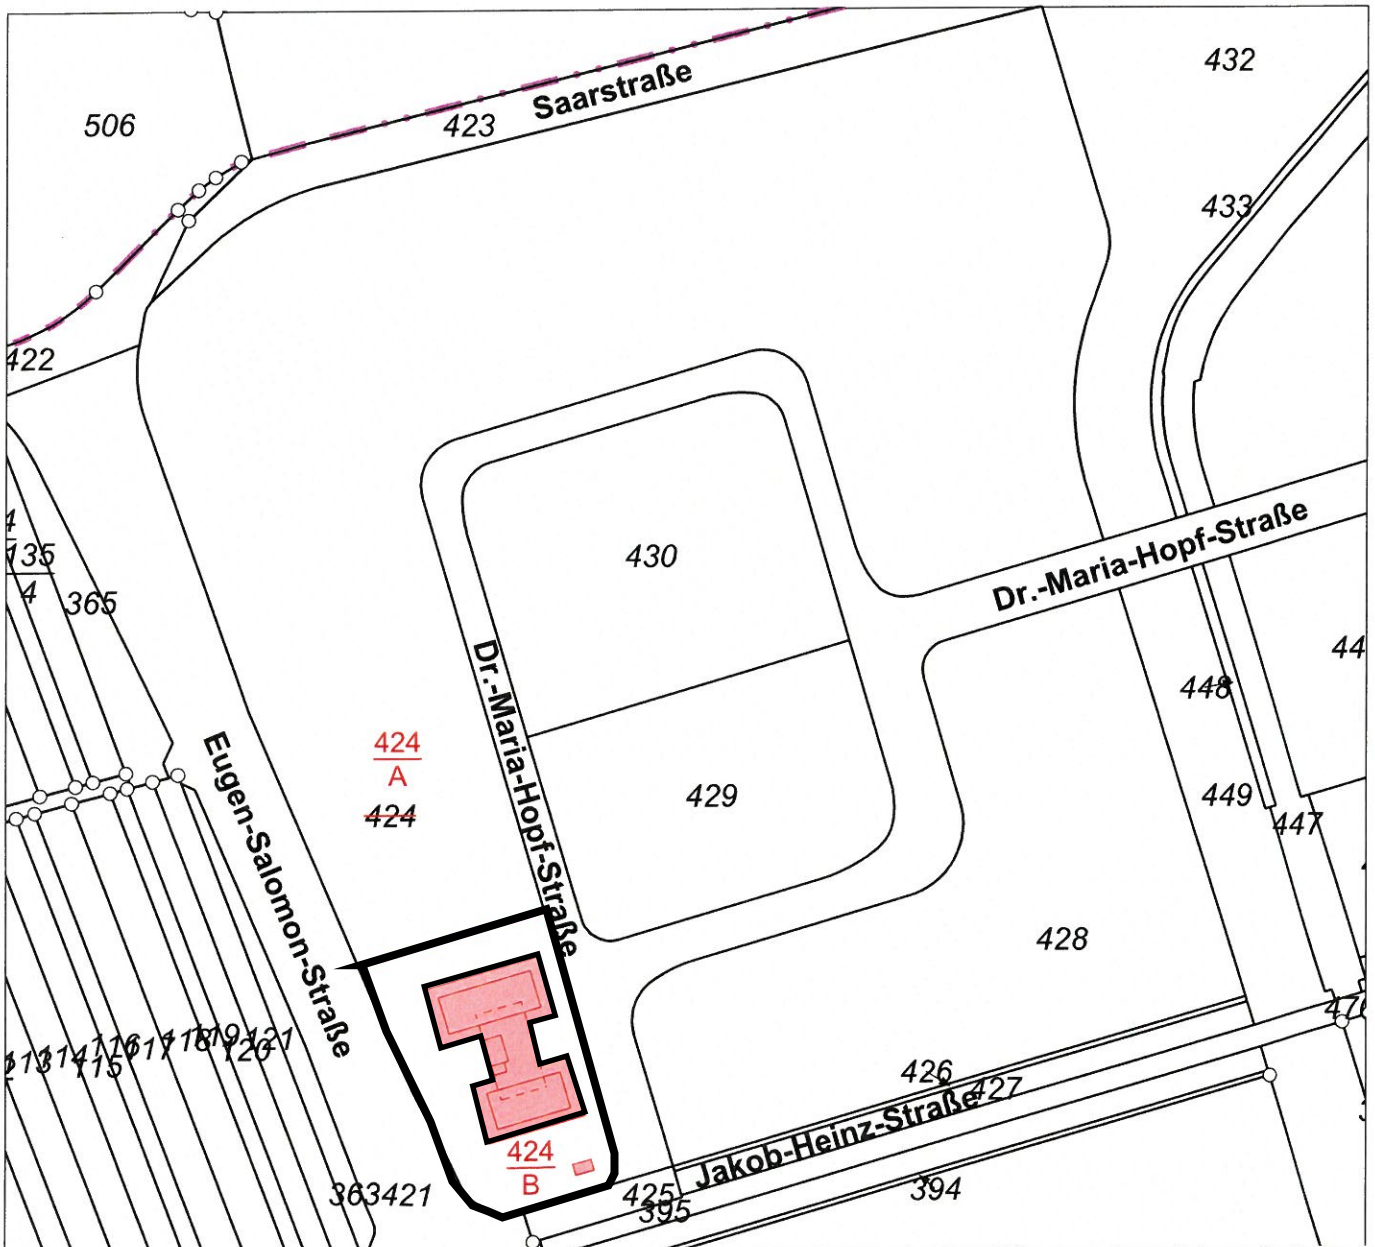

Gemäß §2 BauuntPrüfVO bildet dieser Lageplan einen Bestandteil der Bauunterlagen für die Baugenehmigung. Die Übereinstimmung der Katastergrenzen mit der amtlichen Flurkarte wird hiermit beglaubigt.

(Siegel)

Mainz, den 30.09.2022

Neuroth, ÖbVI