

Baumaßnahme: Neubau Büro- und Laborgebäude, Dr. Maria-Hopf-Straße, 55128 Mainz

Auftraggeber:

Gemarkung: Bretzenheim

erstellt am: 05.07.2023

Flur: 14


durch:

Flurstücksnr.: 424/2 (424/A)

Unser Zeichen: 2022272/0

Lageplan zum Bauantrag - Übersichtsplan - Maßstab 1:2000 - A4 -

Die Rechtskraft der neuen roten Grenzen und Flurstücksnummer steht noch aus!

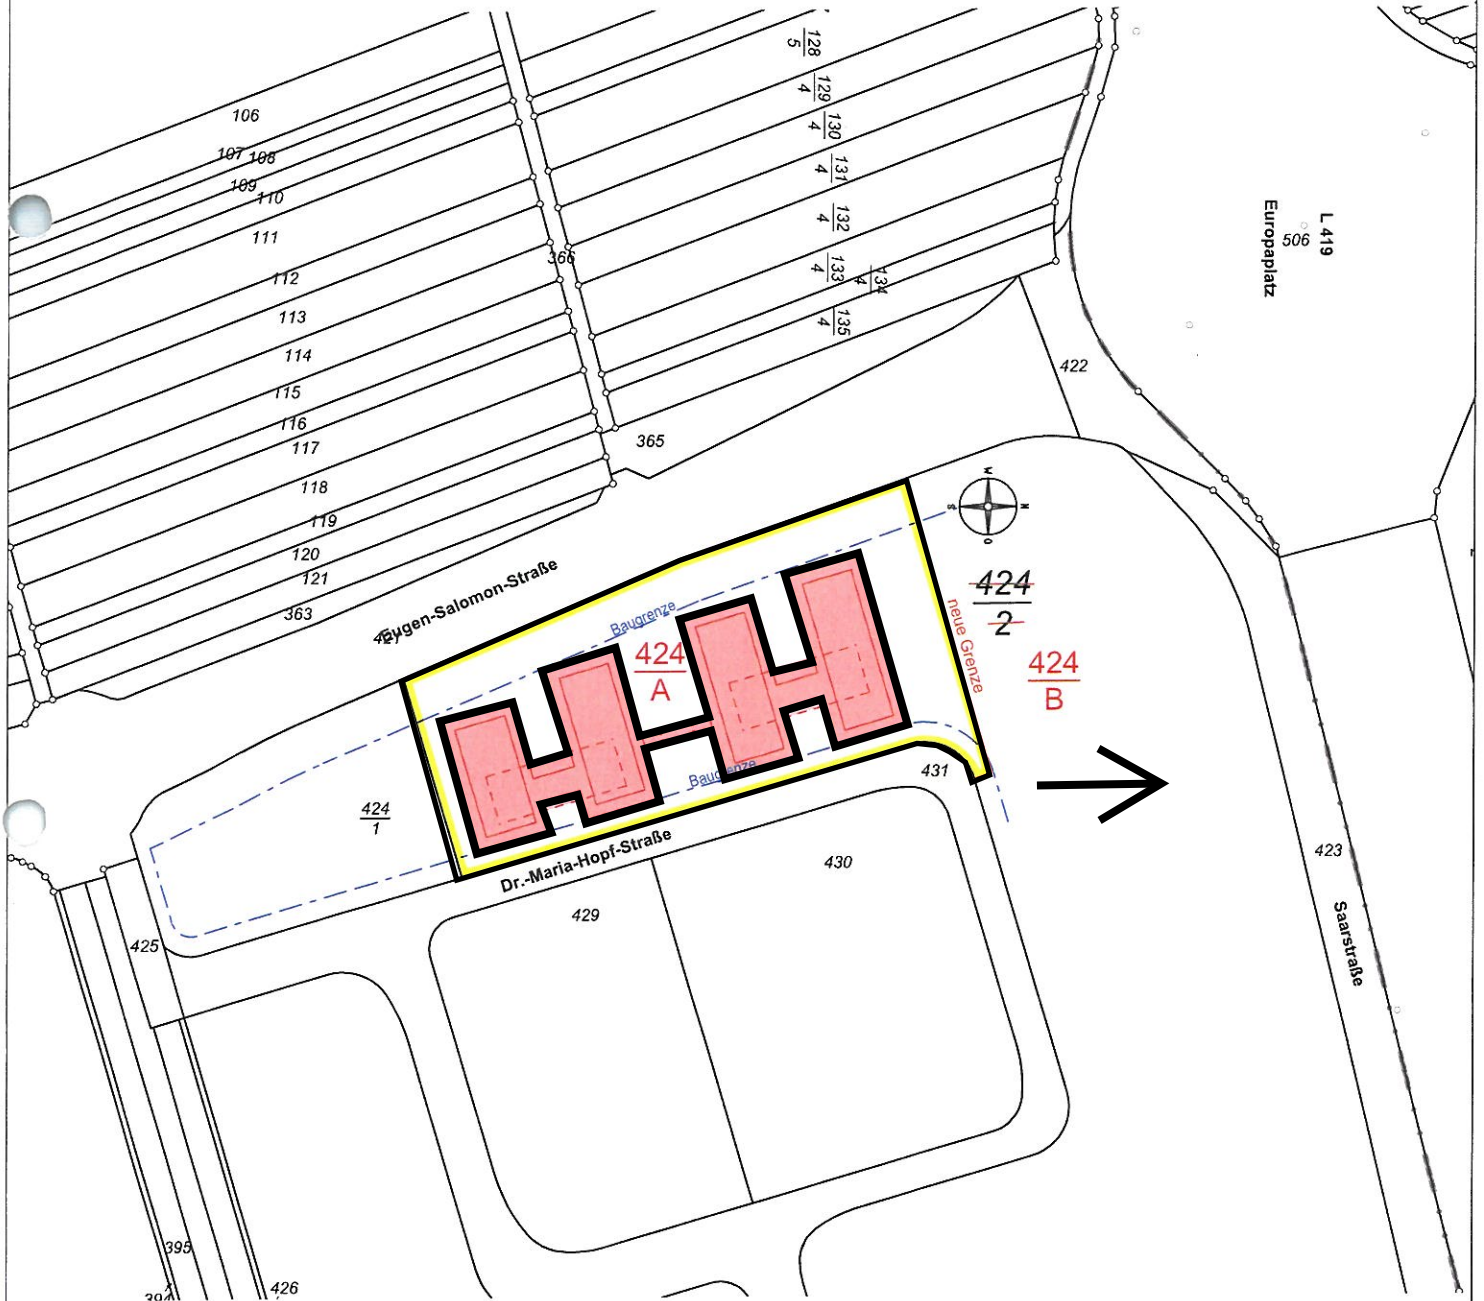

Gemäß §2 BauuntPrüfVO bildet dieser Lageplan einen Bestandteil der Bauunterlagen für die Baugenehmigung. Die Übereinstimmung der Katastergrenzen mit der amtlichen Flurkarte wird hiermit beglaubigt.

(Siegel)

Mainz, den 05.07.2023