



## Zeichenerklärung / Planung

| Bestand | Planung |
|---|---|
| Verkehrszeichen | Poller |
| Straßenablauf | Markierung (12cm) |
| Eingang / Zufahrt | Markierung (12cm) |
| Baum | |
| Lampe | |
| Schaltkasten | |
| Wasserschieber | |
| Kanaldeckel | |

Schleppkurventest Entsorgungsbetriebe

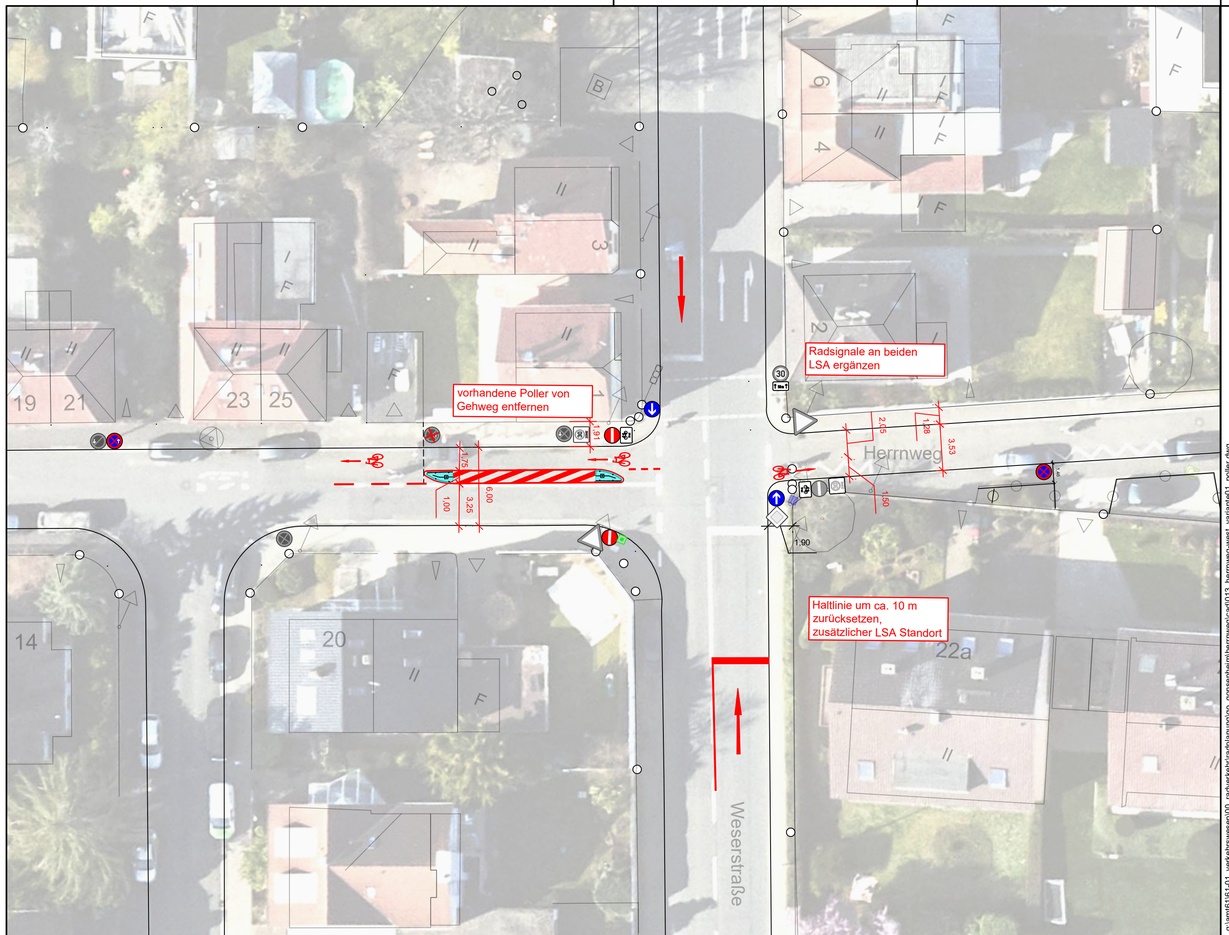


Müllfahrzeug data

| | Meter |
|---|---|
| Breite | : 2.50 |
| Spurbreite inkl. Spiegeln | : 2.50 |
| Länge max. Lenkeinschlägen | : 6.0 |
| Lenkwinkel | : 35.0 |

VORABZUG

| | | | | |
|---|---|---|---|---|
| Stadtvorstand | | | | |
| Ortsbeirat | | | | |
| Park- u. Verkehrsausschuss | | | | |
| Bauausschuss | | | | |
| Vorlage | Datum | Datum | Datum | Datum |

| Nr. | Änderung | Datum | Name |
|---|---|---|---|
| | | | |

## Abteilung Verkehrswesen

| | |
|---|---|
| Amtsleitung | Straßenverkehrsbehörde |
| Abteilungsleitung | Straßenbetrieb |
| Sachgebietsleitung | Städtebau/ Stadtbildpflege |
| Sachbearbeitung | Stadtplanung / Verb. Bauleitpl. |
| Aktenzeichen : | Maßstab: 1 : 100 Lagestatus: ETRS89/UTM32 |

q:\amt61\61-01_verkehrswesen\00_radverkehrsradplanung\go_gonsenheim\herrnweg\cad\013_herrnweg-west_variante01_poller.dwg

# Landeshauptstadt Mainz

Stadtplanungsamt

Projekt Nr.: GO - 013

Datum: 13.05.2026

Ausführungsplanung
Lageplan

Plan Nr.: 1

Mainz - Gonsenheim
Herrnweg / Weserstraße

Schulwegverbesserungen

Mainz setzt aufs Rad.

Landeshauptstadt
Mainz

