




Stadtverwaltung Mainz | Dezernat VI | Postfach 3820 | 55028 Mainz

Herrn Ortsvorsteher
Christoph Hand
Ortsverwaltung Mainz-Neustadt

über 10.03-Hauptamt

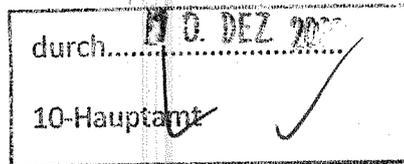

1. A. 10.12.2020
Handwritten initials and date.

Beigeordnete
Marianne Grosse
Dezernentin für Bauen,
Denkmalpflege und Kultur

Postfach 3820
55028 Mainz
Zitadelle | Bau A

Ansprechpartner
Gabriele Menzler
Tel 06131/12-3177
Fax 06131/12-4119
strassenbenennung@stadt.mainz.de
www.mainz.de

Mainz, 07. Dezember 2020

Platzbenennung in Mainz-Neustadt

hier: Bebauungsplan: „Neuer Quartiersplatz“ (N 87) Mainz-Neustadt

Sehr geehrter Herr Ortsvorsteher Hand,

für den neu entstehenden Platz im Gebiet „Neuer Quartiersplatz (N 87)“ ist ein Benennungsverfahren durchzuführen. Somit bitten wir den Ortsbeirat Mainz-Neustadt darum, einen Namensvorschlag zu unterbreiten.


Der zu benennende Platz ist im beigelegten Lageplan blau umrandet. Er bildet eine Grundstückseinheit und wird im Liegenschaftskataster als eigenständiges Flurstück ausgewiesen. Zusätzlich erhält er einen postalischen Charakter. Aus diesen Gründen empfiehlt die Bauverwaltung eine entsprechende Benennung.

Mit freundlichen Grüßen

Marianne Grosse

Anlage

Lageplan zur Platzbenennung

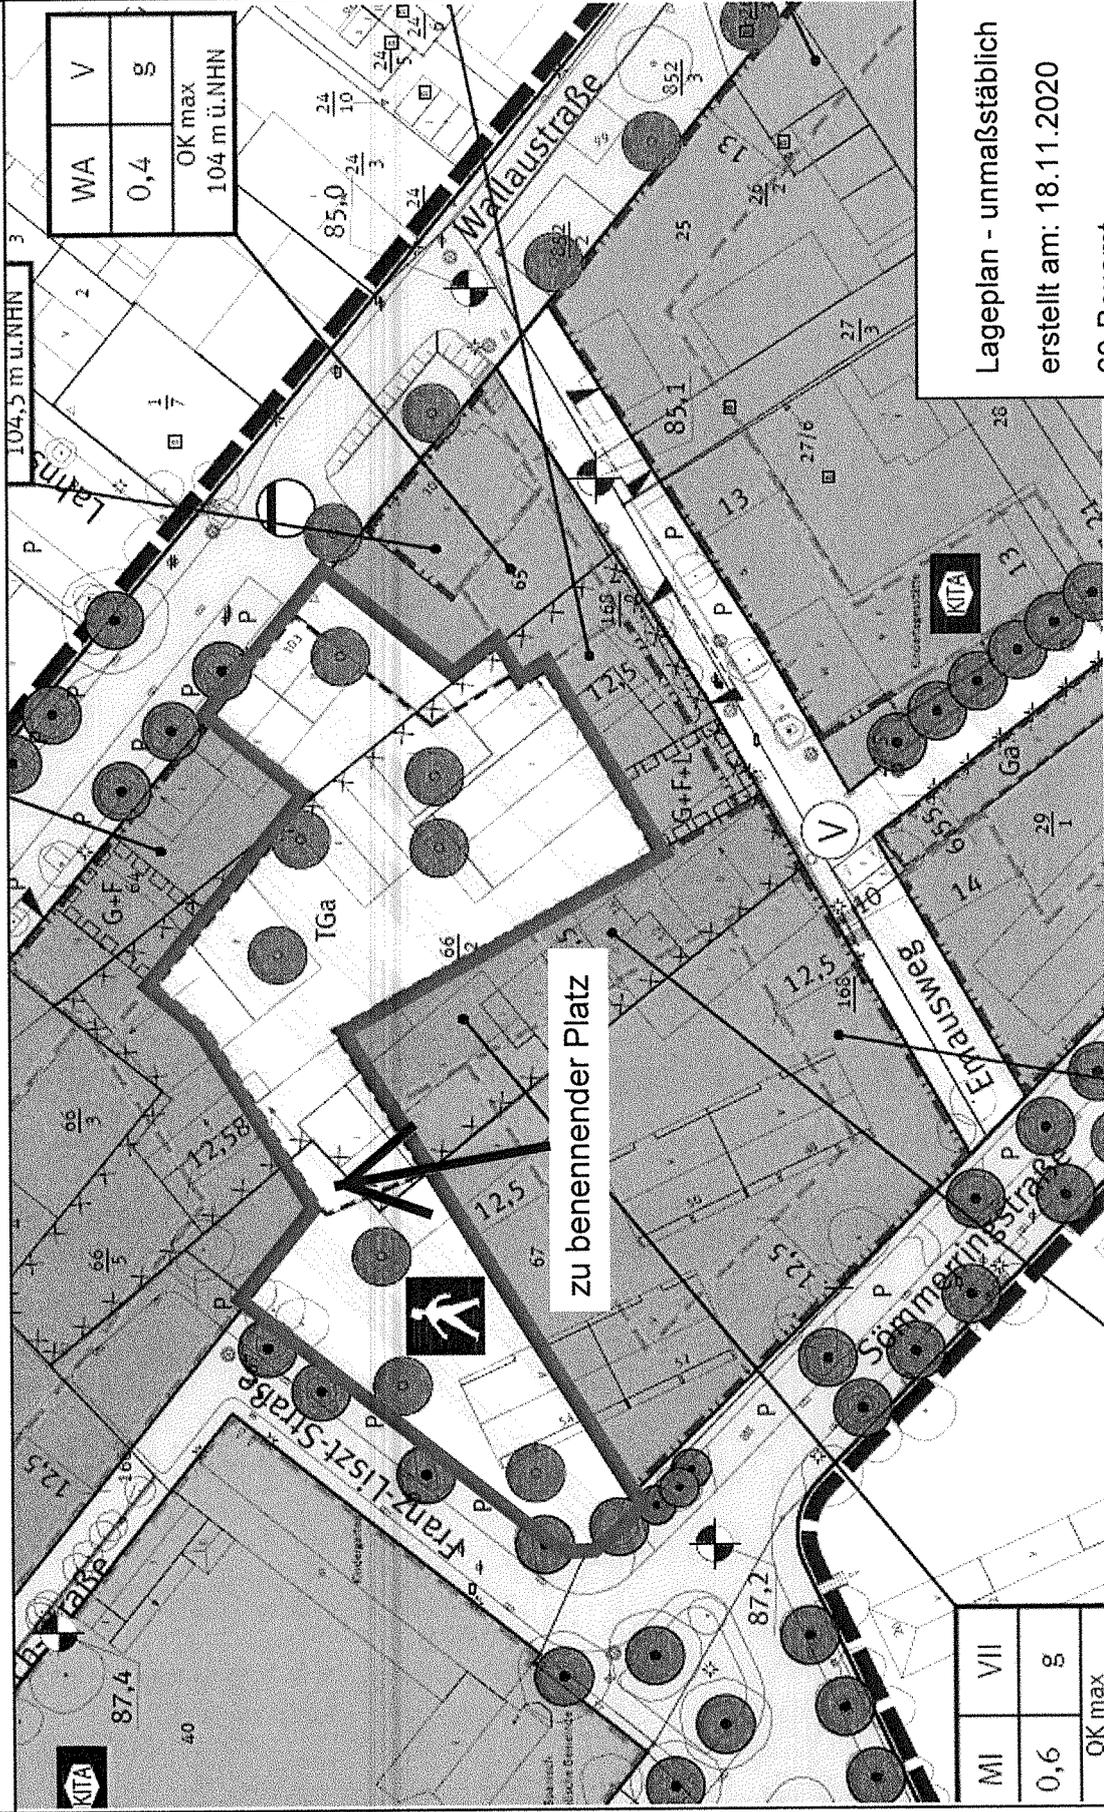

WA	V
0,4	g
OK max 104 m ü. NHN	

MI	VII
0,6	g
OK max	

Lageplan - unmaßstäblich
 erstellt am: 18.11.2020
 60-Bauamt
 Abt. Vermessung und
 Geoinformation