



# Rheinallee Bushaltestelle Kaisertor

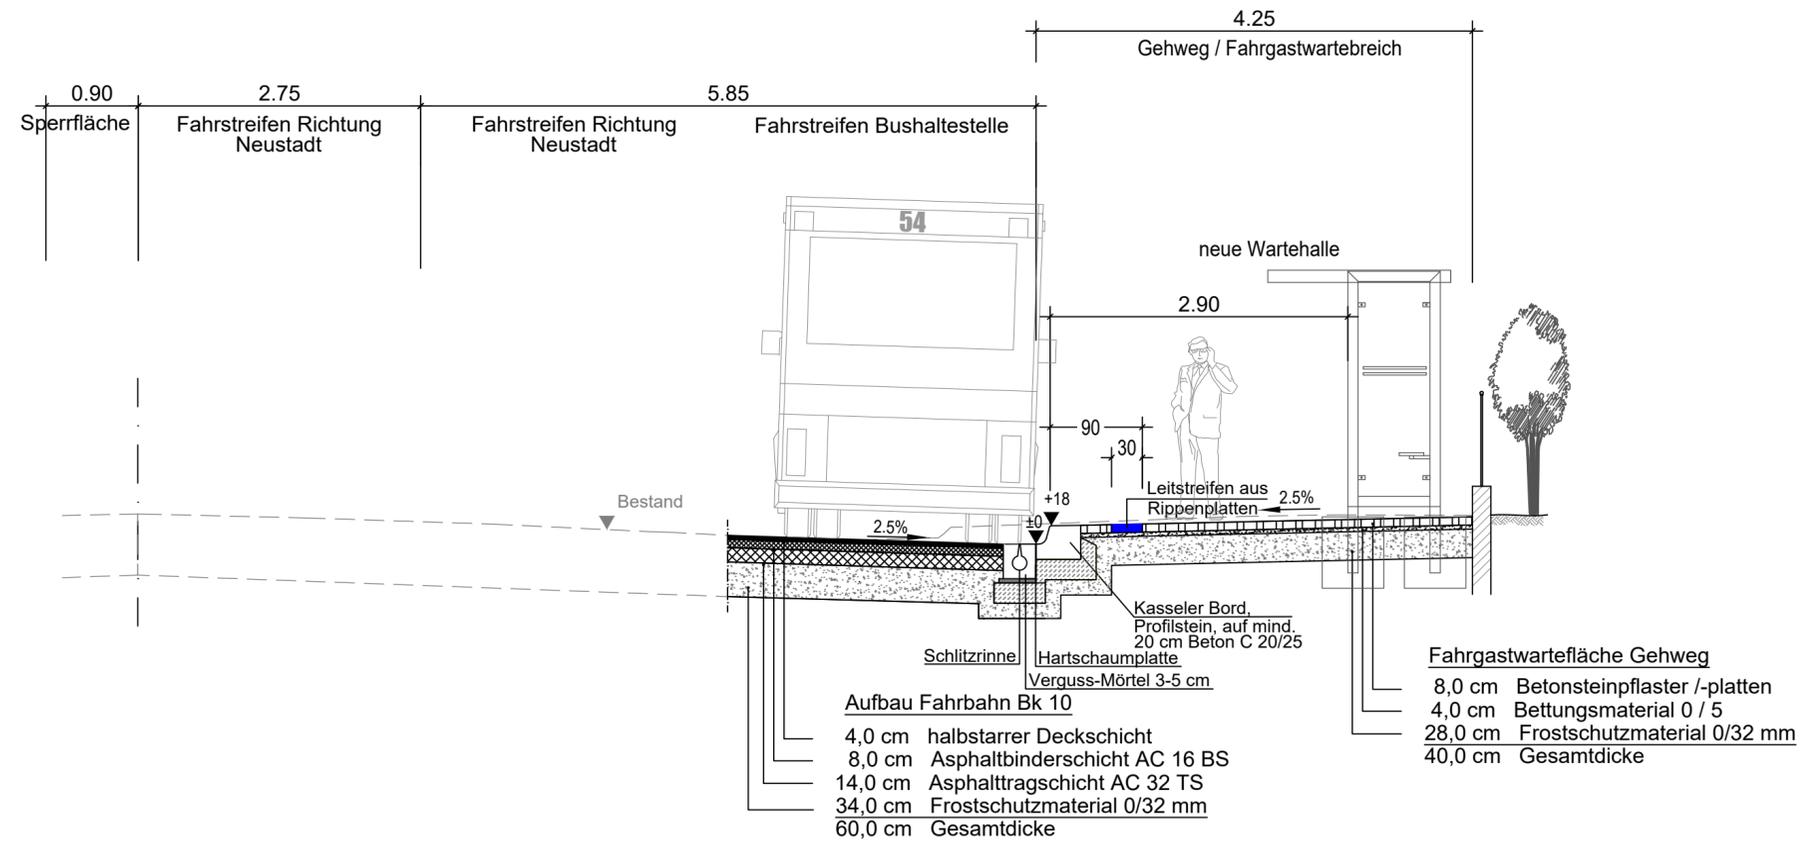

**Stand: August 2021**  
Entwurfsplanung

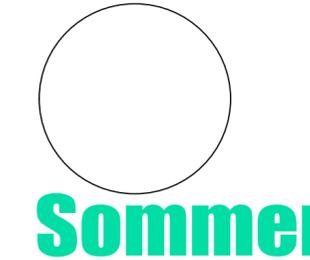

**Beratende Ingenieurgesellschaft  
für Tiefbau- und Umweltplanungen mbH  
Beratung- Planung- Leitung- Projektsteuerung**

Philipp-Reis-Straße 6      Telefon (06128) 98-1000  
65232 Taunusstein      Fax (06128) 98-1001  
E-Mail: info@sommer-ingenieure.de  
Internet: http://www.sommer-ingenieure.de

Nr.	Art der Änderung	Datum	Name

Projekt: **Landeshauptstadt Mainz**  
Stadtteil Neustadt  
**Barrierefreier Ausbau von Bushaltestellen**  
2. Haltestellenpaket  
Bushaltestelle Kaisertor

Planart: Regelquerschnitt Bushaltestelle	Maßstab: 1:50	Unterlage Nr.: 6	Blatt Nr.: 4
Es ist unzulässig, diese Unterlage zu vervielfältigen, den Inhalt zu verwerfen oder mitzuteilen, sofern dies nicht ausdrücklich durch den Urheber zugestanden wird. Zuwiderhandlungen sind strafbar und werden mit Klage auf Schadensersatz verfolgt (Lit Urh G, UWG, BGB)		bearbeitet	August 2021
Aufgestellt: Taunusstein, den .....		gezeichnet	August 2021
Der Auftraggeber: .....		Zeichen	
		LS	TS

h:\mainz\barrierefreie\_bushaltestellen\_2021\zeichnungen\kaisertor\vb6.4\_rq\_kaisertor\_21\_08\_05.dwg

Stadtvorstand				
Ortsbeirat				
Park- u. Verkehrsausschuß				
Bauausschuß				
Vorlage	Datum	Datum	Datum	Datum

Nr.	Änderung	Datum	Name

<b>Abteilung Verkehrswesen</b>	
Amtsleitung	Straßenverkehrsbehörde
Abteilungsleitung	Straßenbetrieb
Sachgebietsleitung	Städtebau/ Stadtbildpflege
Sachbearbeitung	Stadtplanung / Verb. Bauleitpl.
Aktenzeichen :	Maßstab:      Lagestatus: