



585 586 587

Bebauungsplan: "Am alten Heiligenhaus - Aufhebung (H 70/A)"

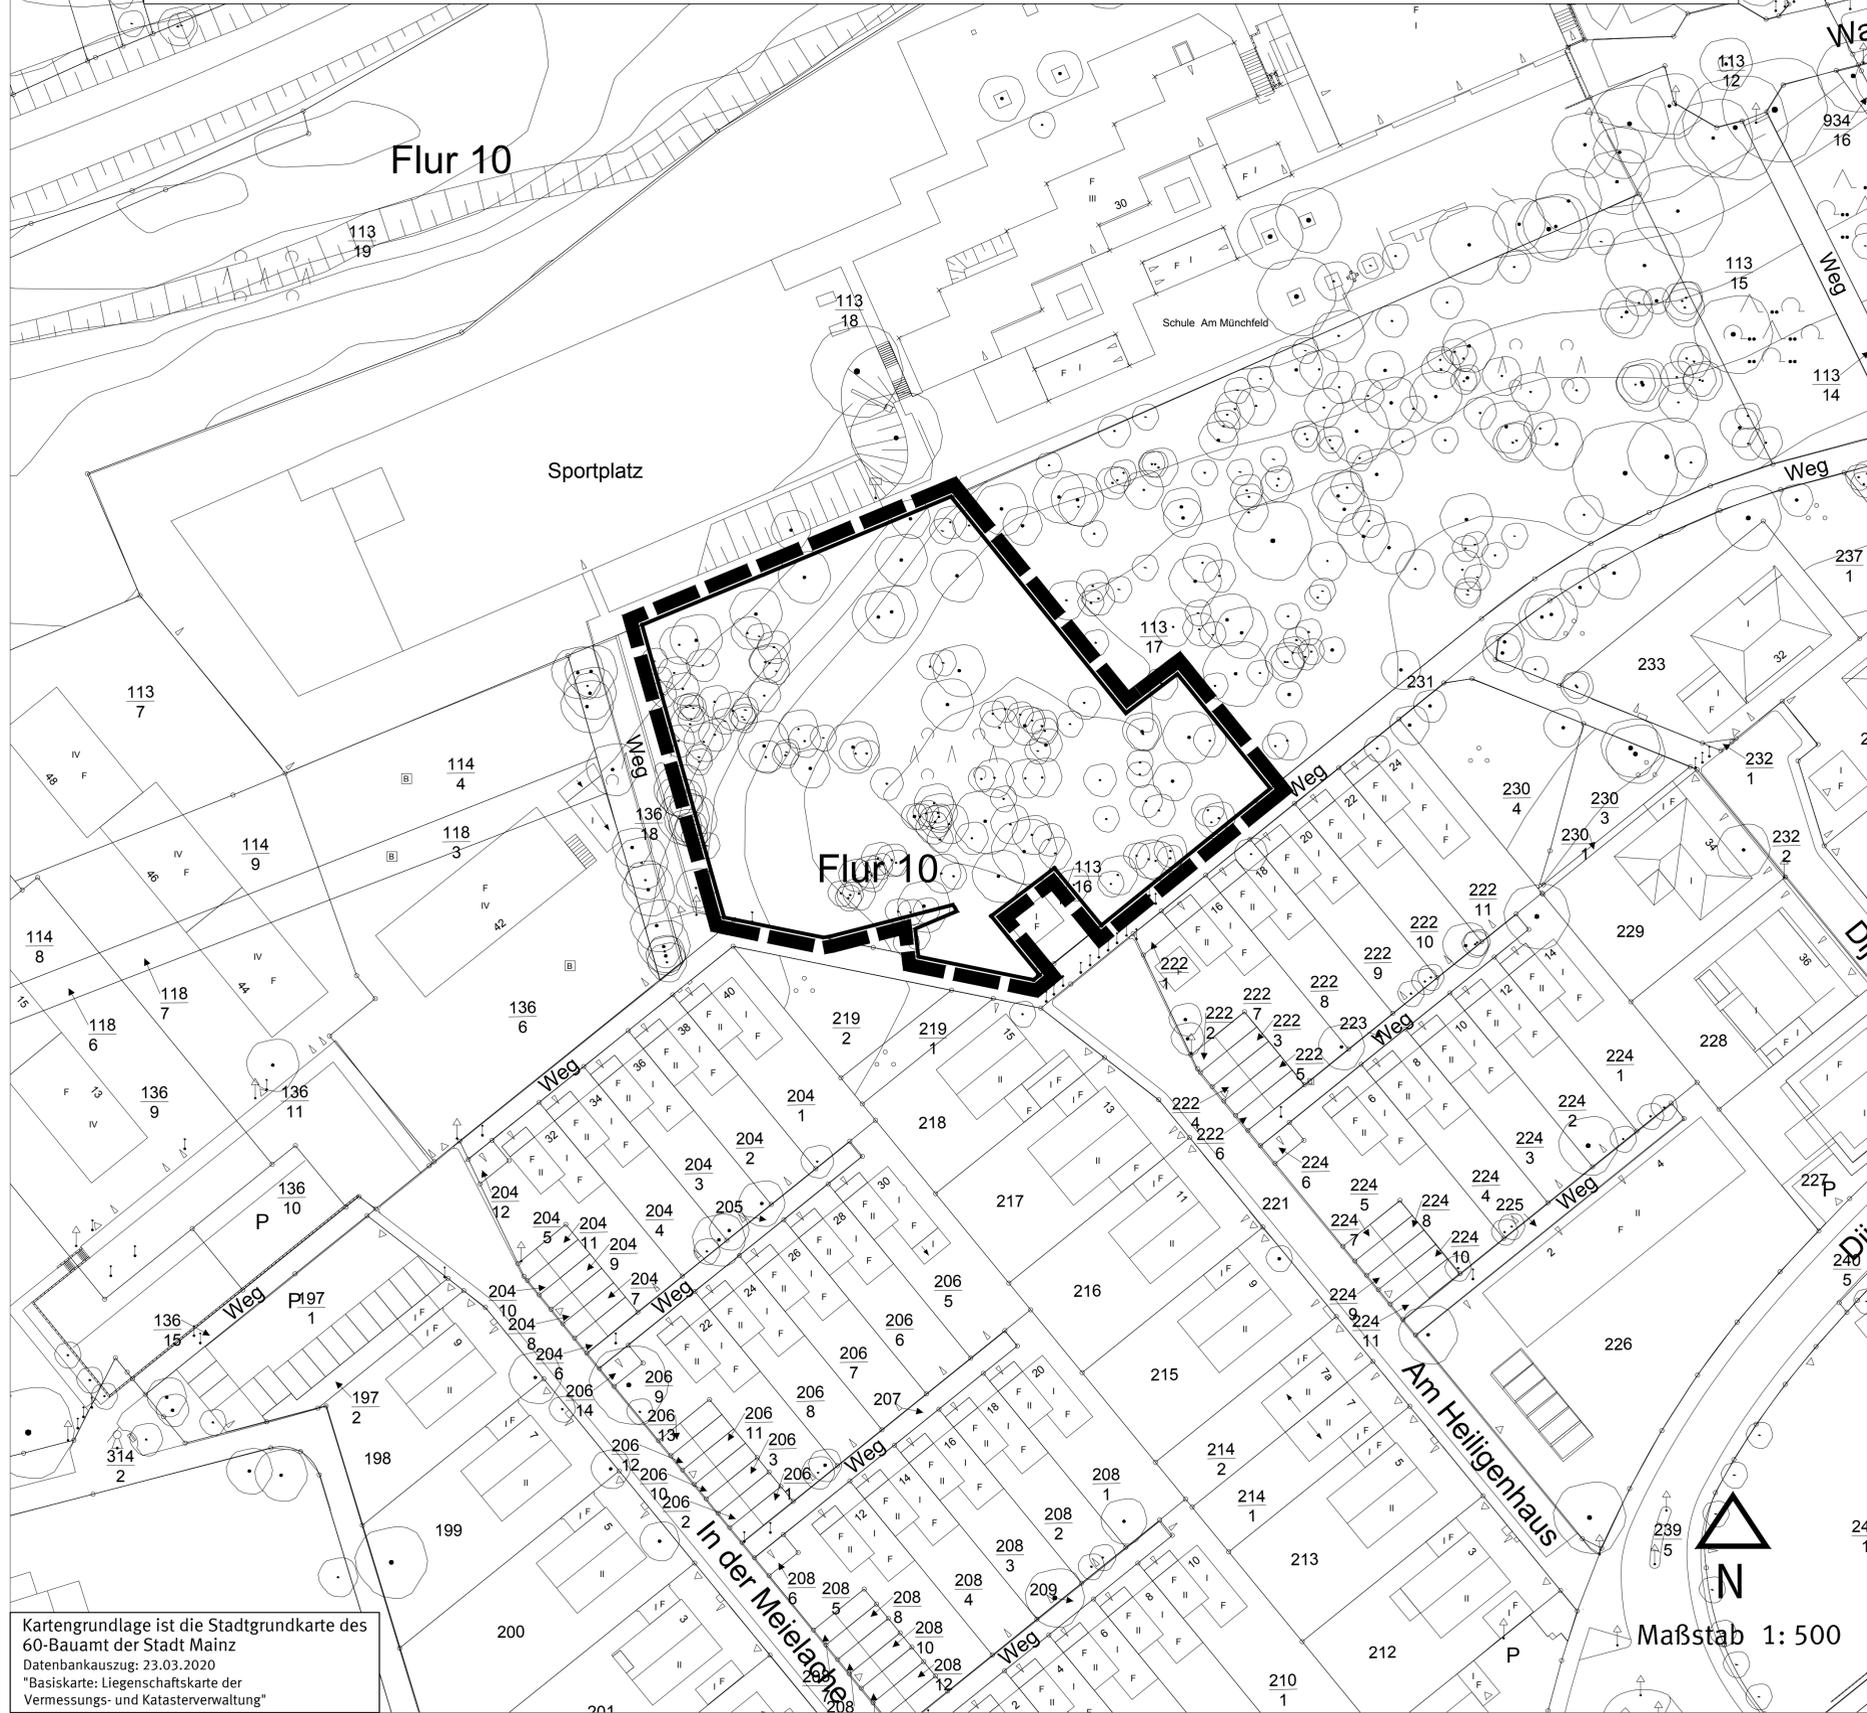

Kartengrundlage ist die Stadtgrundkarte des 60-Bauamt der Stadt Mainz
 Datenbankauszug: 23.03.2020
 "Basiskarte: Liegenschaftskarte der Vermessungs- und Katasterverwaltung"

Legende

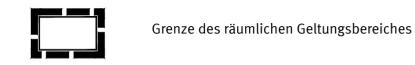

Rechtsgrundlagen

Baugesetzbuch (BauGB) in der Fassung der Bekanntmachung vom 3. November 2017 (BGBl. I S. 3634), das zuletzt durch Artikel 1 des Gesetzes vom 14. Juni 2021 (BGBl. I S. 1802) geändert worden ist.

Baunutzungsverordnung (BaunVO) in der Fassung der Bekanntmachung vom 21. November 2017 (BGBl. I S. 3786), die durch Artikel 2 des Gesetzes vom 14. Juni 2021 (BGBl. I S. 1802) geändert worden ist.

Planzeichenverordnung (PlanZV) vom 18. Dezember 1990 (BGBl. 1991 I S. 58), die zuletzt durch Artikel 3 des Gesetzes vom 14. Juni 2021 (BGBl. I S. 1802) geändert worden ist.

Gesetz über Naturschutz und Landschaftspflege (Bundesnaturschutzgesetz - BNatSchG) vom 29.07.2009 (BGBl. I 2009, S. 2542) zuletzt geändert durch Artikel 290 der Verordnung vom 29.06.2020 (BGBl. I 2020, S. 1328).

Gesetz über die Umweltverträglichkeitsprüfung (UVPG) in der Fassung der Bekanntmachung vom 24.02.2010 (BGBl. I 2010 S. 94), zuletzt geändert durch Artikel 117 des Gesetzes vom 29.06.2020 (BGBl. I S. 1328).

Gesetz zur Ordnung des Wasserhaushalts (Wasserhaushaltsgesetz - WHG) vom 31.07.2009 (BGBl. I 2009, S. 2585), zuletzt geändert durch Artikel 1 des Gesetzes vom 19.06.2020 (BGBl. I 2020, S. 1408).

Landesbauordnung Rheinland-Pfalz (LBauO) vom 24.11.1998 (GVBl. 1998, S. 365), zuletzt geändert durch Artikel 1 des Gesetzes vom 18.06.2019 (GVBl. 2019, S. 112).

Gemeindeordnung Rheinland-Pfalz (GemO) in der Fassung vom 31.01.1994 (GVBl. 1994, S. 153), zuletzt geändert durch Artikel 1 des Gesetzes vom 26.06.2020 (GVBl. 2020, S. 297).

Landesgesetz zur nachhaltigen Entwicklung von Natur und Landschaft (Naturschutzgesetz - LNatSchG) vom 06.10.2015 (GVBl. 2015, S. 283), zuletzt geändert durch Artikel 8 des Gesetzes vom 26.06.2020 (GVBl. 2020, S. 287).


Wassergesetz für das Land Rheinland-Pfalz (Landeswassergesetz - LWG) vom 14.07.2015 (GVBl. 2015, S. 127), zuletzt geändert durch Artikel 7 des Gesetzes vom 26.06.2020 (GVBl. 2020, S. 287).

Denkmalschutzgesetz (DSchG) vom 23.03.1978 (GVBl. 1978, S. 159), zuletzt geändert durch Artikel 3 des Gesetzes vom 03.12.2014 (GVBl. 2014, S. 245).

Hinweis:
DIN-Normen und sonstige Regelwerke

Die im Zusammenhang mit den Festsetzungen des Bebauungsplanes genannten DIN-Normen oder sonstigen Regelwerke zu Umweltbelangen können beim Grün- und Umweltsamt der Stadt Mainz während der Dienstzeiten eingesehen werden.

Zu weiteren genannten DIN-Normen oder sonstigen Regelwerken erteilt das Stadtplanungsamt der Stadt Mainz entsprechend Auskunft.

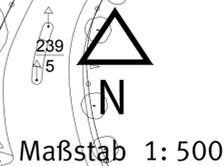

Abstimmung			
Amt	Ergebnis	Datum	Unterschrift
60 - Bauamt	Kataster geprüft		

CAD - Planelemente			
Planteil	Dateiname	Stand	Ort / Pfad
Plan, Legende, Layout	Bplan H 70 A.dwg	22.09.21	
Digitale Stadtgrundkarte	Sgk H70.dwg	24.03.20	
textliche Festsetzungen			

Verfahren		Genehmigung	
	Datum		
1. Aufstellungsbeschluss durch den Stadtrat gemäß § 2 Abs. 1 BauGB:			
2. Ortsübliche Bekanntmachung des Aufstellungsbeschlusses gemäß § 2 Abs. 1 BauGB:			
3. Ortsübliche Bekanntmachung der Öffentlichkeitsbeteiligung:			
4. Öffentlichkeitsbeteiligung gemäß § 3 Abs. 1 BauGB bzw. Aushang vom :			
5. Beschluss zur öffentlichen Auslegung mit Begründung gemäß § 3 Abs. 2 BauGB:			
6. Ortsübliche Bekanntmachung des Ortes und der Dauer: Auslegung vom :			
7. Beschluss zur erneuten / eingeschränkten öffentl. Auslegung gemäß § 4 Abs. 3 BauGB aufgrund der Änderung des Bebauungsplänenwurfes:			
8. Ortsübliche Bekanntmachung des Ortes und der Dauer: erneute / eingeschränkte Auslegung vom :			
9. Satzungsbeschluss durch den Stadtrat gemäß § 10 Abs. 1 BauGB:			
10. Genehmigung der höheren Verwaltungsbehörde gemäß § 10 Abs. 2 BauGB:			
11. Ausgefertigt:			
12. Bekanntmachung des Beschlusses / der Genehmigung und Inkrafttreten gemäß § 10 Abs. 3 BauGB:			

Bearbeiter/in	Groh				
	Schuy				
Zeichner/in	Neumer				
Abteilungsleiter	Rosenkranz				
Amtsleiter	Mainz			Ausgefertigt, Mainz	
Strobach					
	Beigeordnete			Oberbürgermeister	

Landeshauptstadt Mainz
 Stadtplanungsamt
 Bebauungsplan
 Aufstellungsbeschluss

H 70/A

"Am alten Heiligenhaus - Aufhebung"

