


# Bebauungsplan "Zwanzig-Morgen-Weg (G 158)"

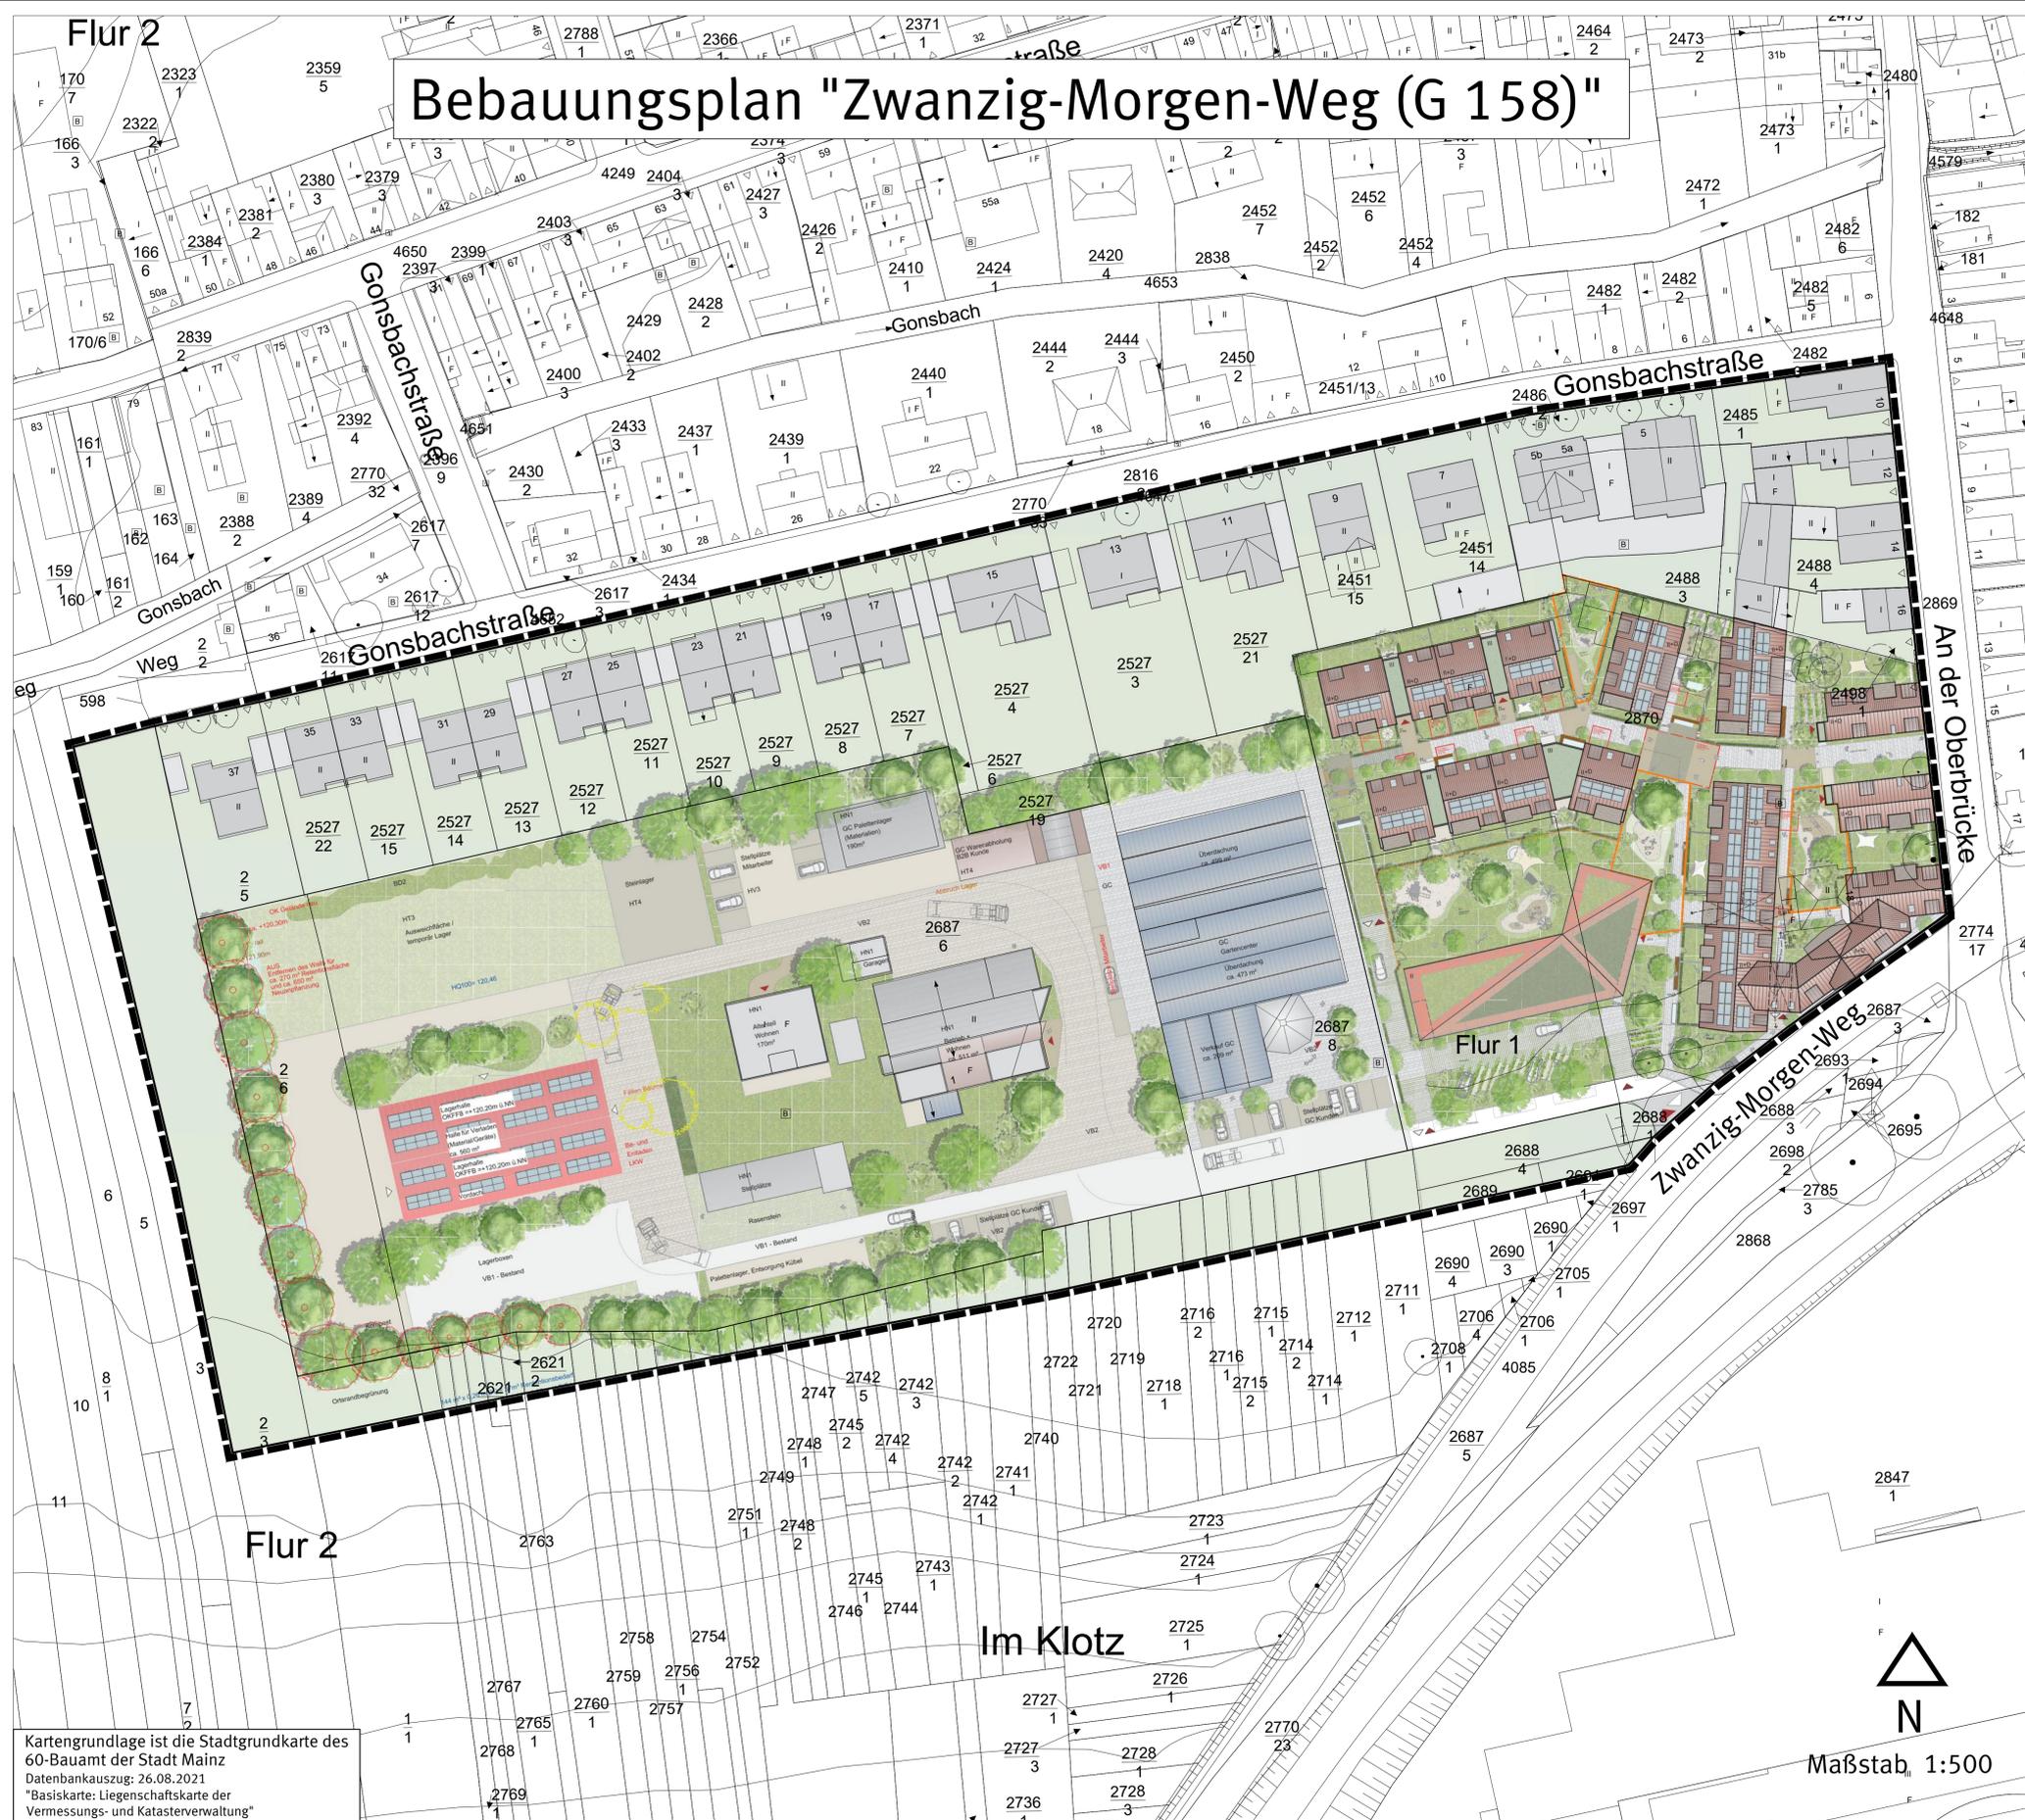

Kartengrundlage ist die Stadtgrundkarte des 60-Bauamt der Stadt Mainz  
 Datenbankauszug: 26.08.2021  
 "Basiskarte: Liegenschaftskarte der Vermessungs- und Katasterverwaltung"

## Legende

Grenze des räumlichen Geltungsbereiches des Bebauungsplanes (§ 9 Abs. 7 BauGB)

## Rechtsgrundlagen Bebauungspläne

Baugesetzbuch (BauGB) in der Fassung der Bekanntmachung vom 3. November 2017 (BGBl. I S. 3634), das zuletzt durch Artikel 2 des Gesetzes vom 4. Januar 2023 (BGBl. I Nr. 6) geändert worden ist

Baunutzungsverordnung (BauNVO) in der Fassung der Bekanntmachung vom 21. November 2017 (BGBl. I S. 3786), die durch Artikel 3 des Gesetzes vom 4. Januar 2023 (BGBl. I Nr. 6) geändert worden ist

Planzeichenverordnung (PlanZV) vom 18. Dezember 1990 (BGBl. 1991 I S. 58), die zuletzt durch Artikel 3 des Gesetzes vom 14. Juni 2021 (BGBl. I S. 1802) geändert worden ist.

Gesetz über Naturschutz und Landschaftspflege (Bundesnaturschutzgesetz - BNatSchG) m 29. Juli 2009 (BGBl. I S. 2542), das zuletzt durch Artikel 3 des Gesetzes vom 8. Dezember 2022 geändert worden ist

Gesetz über die Umweltverträglichkeitsprüfung (UVPG) in der Fassung der Bekanntmachung vom 18. März 2021 (BGBl. I S. 540), das zuletzt durch Artikel 4 des Gesetzes vom 4. Januar 2023 (BGBl. I Nr. 6) geändert worden ist

Gesetz zur Ordnung des Wasserhaushalts (Wasserhaushaltsgesetz- WHG) vom 31. Juli 2009 (BGBl. I S. 2585), das zuletzt durch Artikel 1 des Gesetzes vom 4. Januar 2023 (BGBl. I Nr. 5) geändert worden ist.

Landesbauordnung Rheinland-Pfalz (LBauO) vom 24.11.1998 (GVBl. 1998, S. 365), zuletzt geändert durch Gesetz vom 7. Dezember 2022 (GVBl. S. 403).

Gemeindeordnung Rheinland-Pfalz (GemO) in der Fassung vom 31.01.1994 (GVBl. 1994, S. 153), zuletzt geändert durch Artikel 1 des Gesetzes vom 27.01.2022 (GVBl. S. 21).

Landesgesetz zur nachhaltigen Entwicklung von Natur und Landschaft (Naturschutzgesetz - LNatSchG) vom 06.10.2015 (GVBl. 2015, S. 283), zuletzt geändert durch Artikel 8 des Gesetzes vom 26.06.2020 (GVBl. S. 287).

Wassergesetz für das Land Rheinland-Pfalz (Landeswassergesetz LWG) vom 14.07.2015 (GVBl. 2015, S. 127), § 42 geändert durch Artikel 2 des Gesetzes vom 08.04.2022 (GVBl. S. 118)

Denkmalschutzgesetz (DSchG) vom 23.03.1978 (GVBl. 1978, S. 159), zuletzt geändert durch Artikel 4 des Gesetzes vom 28.09.2021 (GVBl. 2021 S. 543).

Hinweis:  
 DIN-Normen und sonstige Regelwerke

Die im Zusammenhang mit den Festsetzungen des Bebauungsplanes genannten DIN-Normen oder sonstigen Regelwerke zu Umweltbelangen können beim Grün- und Umweltsamt der Stadt Mainz während der Dienstzeiten eingesehen werden.

Zu weiteren genannten DIN-Normen oder sonstigen Regelwerken erteilt das Stadtplanungsamt der Stadt Mainz entsprechend Auskunft.

CAD - Planelemente		
Plantteil	Dateiname	Stand
Plan, Legende, Layout	Bplan G 158 Pl.dwg	16.03.2023
Digitale Stadtgrundkarte	SGK G158.dwg	26.08.2021
Textliche Festsetzungen		

Abstimmung			
Amt	Ergebnis	Datum	Unterschrift
60 - Bauamt	Kataster geprüft		

Verfahren		Genehmigung	
1. Aufstellungsbeschluss durch den Stadtrat gemäß § 2 Abs. 1 BauGB:			
2. Ortsübliche Bekanntmachung des Aufstellungsbeschlusses gemäß § 2 Abs. 1 BauGB:			
3. Ortsübliche Bekanntmachung der Öffentlichkeitsbeteiligung:			
4. Öffentlichkeitsbeteiligung gemäß § 3 Abs. 1 BauGB: bis			
5. Beschluss zur öffentlichen Auslegung mit Begründung gemäß § 3 Abs. 2 BauGB:			
6. Ortsübliche Bekanntmachung des Ortes und der Dauer: Auslegung vom bis			
7. Beschluss zur erneuten / eingeschränkten öffentl. Auslegung gemäß § 4a Abs. 3 BauGB aufgrund der Änderung des Bebauungsplanentwurfes:			
8. Ortsübliche Bekanntmachung des Ortes und der Dauer: erneute / eingeschränkte Auslegung vom bis			
9. Satzungsbeschluss durch den Stadtrat gemäß § 10 Abs. 1 BauGB:			
10. Genehmigung der höheren Verwaltungsbehörde gemäß erneute / eingeschränkte Auslegung vom bis			
11. Ausgefertigt:			
12. Bekanntmachung des Beschlusses / der Genehmigung und Inkrafttreten gemäß § 10 Abs. 3 BauGB:			

Bearbeiter/in	Groh		
Zeichner/in	Leiner		
	Neumert		
	Gerter		
Abteilungsleiter	Rosenkranz		
Amtsleiter	Strobach		
Mainz		Ausgefertigt, Mainz	
Beigeordnete		Oberbürgermeister	

Landeshauptstadt Mainz  
 Stadtplanungsamt  
 Bebauungsplan  
 Planstufe I

G 158

"Zwanzig-Morgen-Weg"

