



Anlage 1 Ba

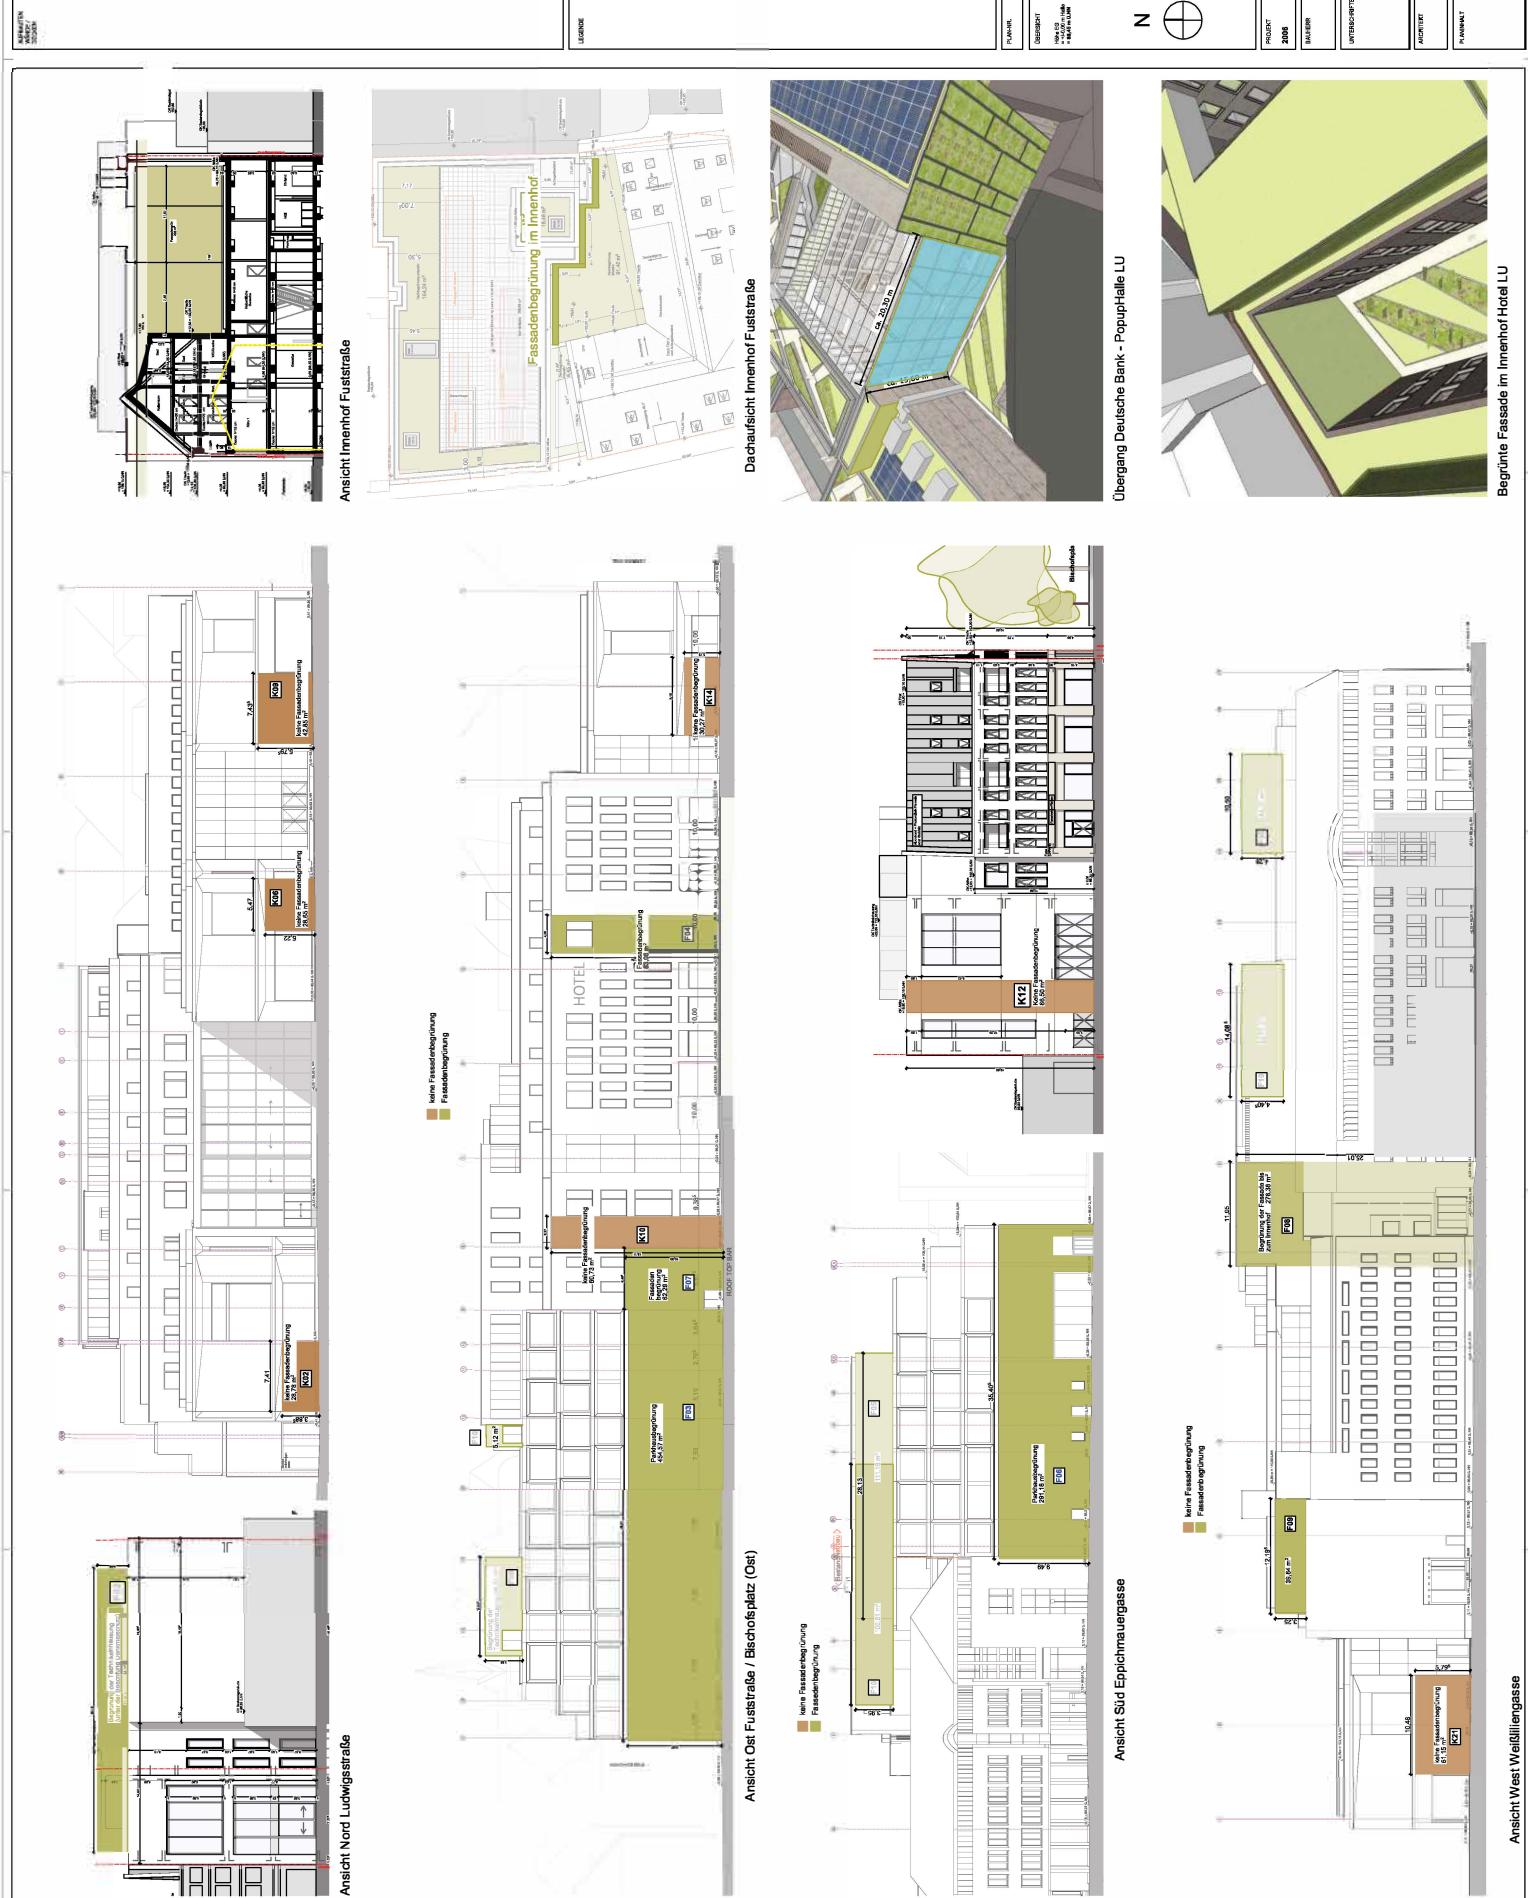

Anlage 15a

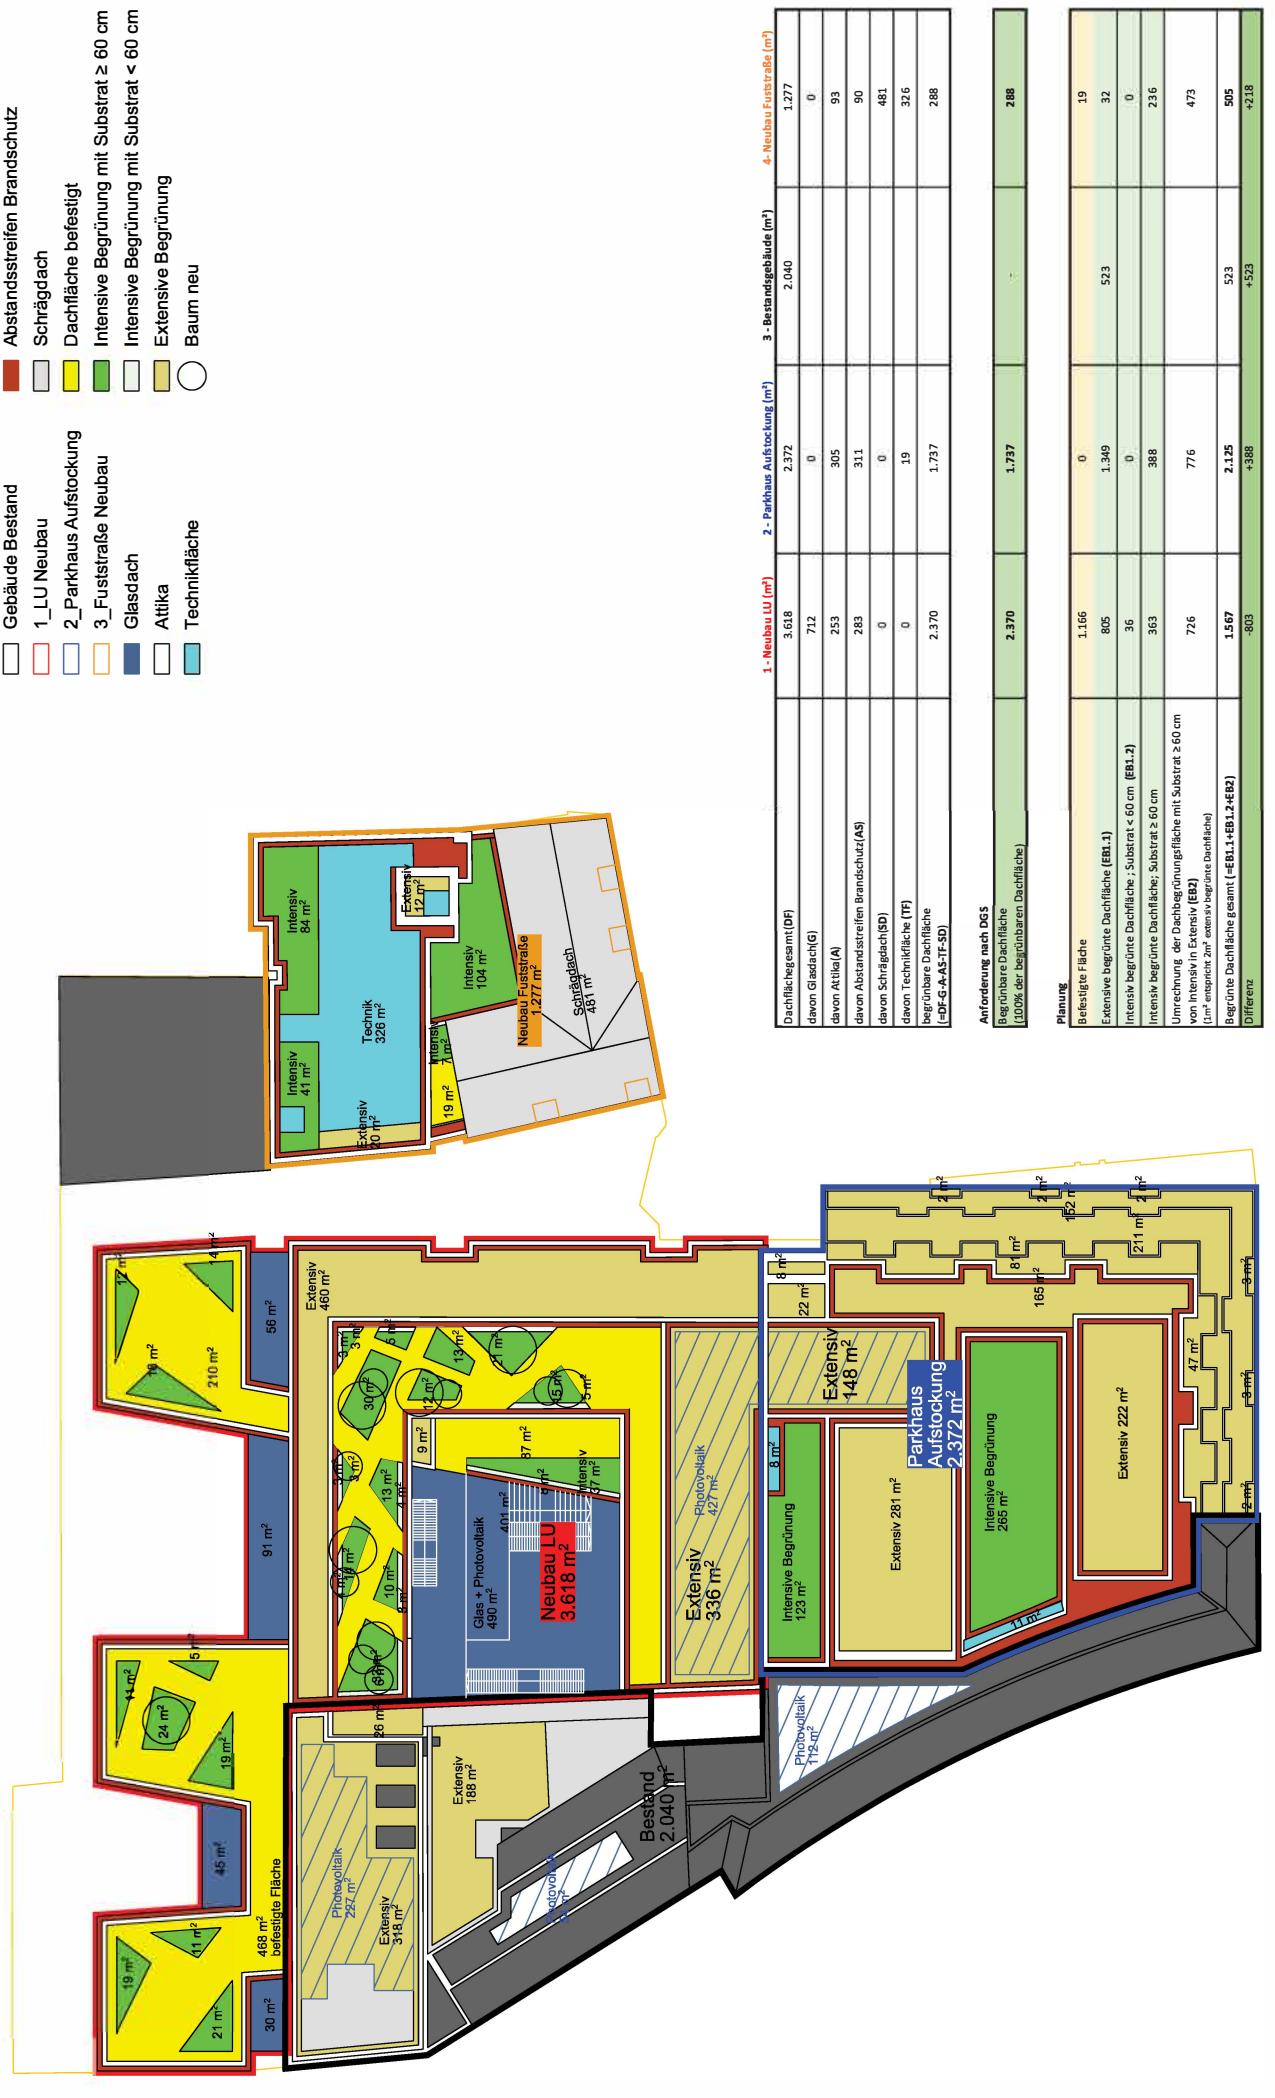

	1 - Neubau LU (m²)	2 - Parkhaus Aufstockung (m²)	3 - Bestandsgebäude (m²)	4 - Neubau Fuststraße (m²)
Dachfläche gesamt(DF)	3.618	2.372	2.040	1.277
davon Gläsdach(G)	712	0		0
davon Attika(A)	253	305		93
davon Abstandsstreifen Brandschutz(AS)	283	311		90
davon Schrägdach(SD)	0	0		481
davon Technikfläche (TF)	0	19		326
begrünbare Dachfläche (=DF-G-A-AS-TF-SD)	2.370	1.737		288
Anforderung nach DGS				
Begrünbare Dachfläche (100% der begrünbaren Dachfläche)	2.370	1.737		288
Planung				
Befestigte Fläche	1.166	0		19
Extensive begrünte Dachfläche (EB1.1)	805	1.349	523	32
Intensiv begrünte Dachfläche ; Substrat < 60 cm (EB1.2)	36	0		0
Intensiv begrünte Dachfläche; Substrat ≥ 60 cm	363	388		236
Umrechnung der Dachbegrünungsfläche mit Substrat ≥ 60 cm (1m² entspricht 2m² extensiv begrünte Dachfläche)	726	776		473
Begrünete Dachfläche gesamt (=EB1.1+EB1.2+EB2)	1.567	2.125	523	505
Differenz	-803	+388	-523	+218