


Systemquerschnitt (Konzept) Fußgängerunterführung Saarstraße / Friedrich-von-Pfeiffer-Weg

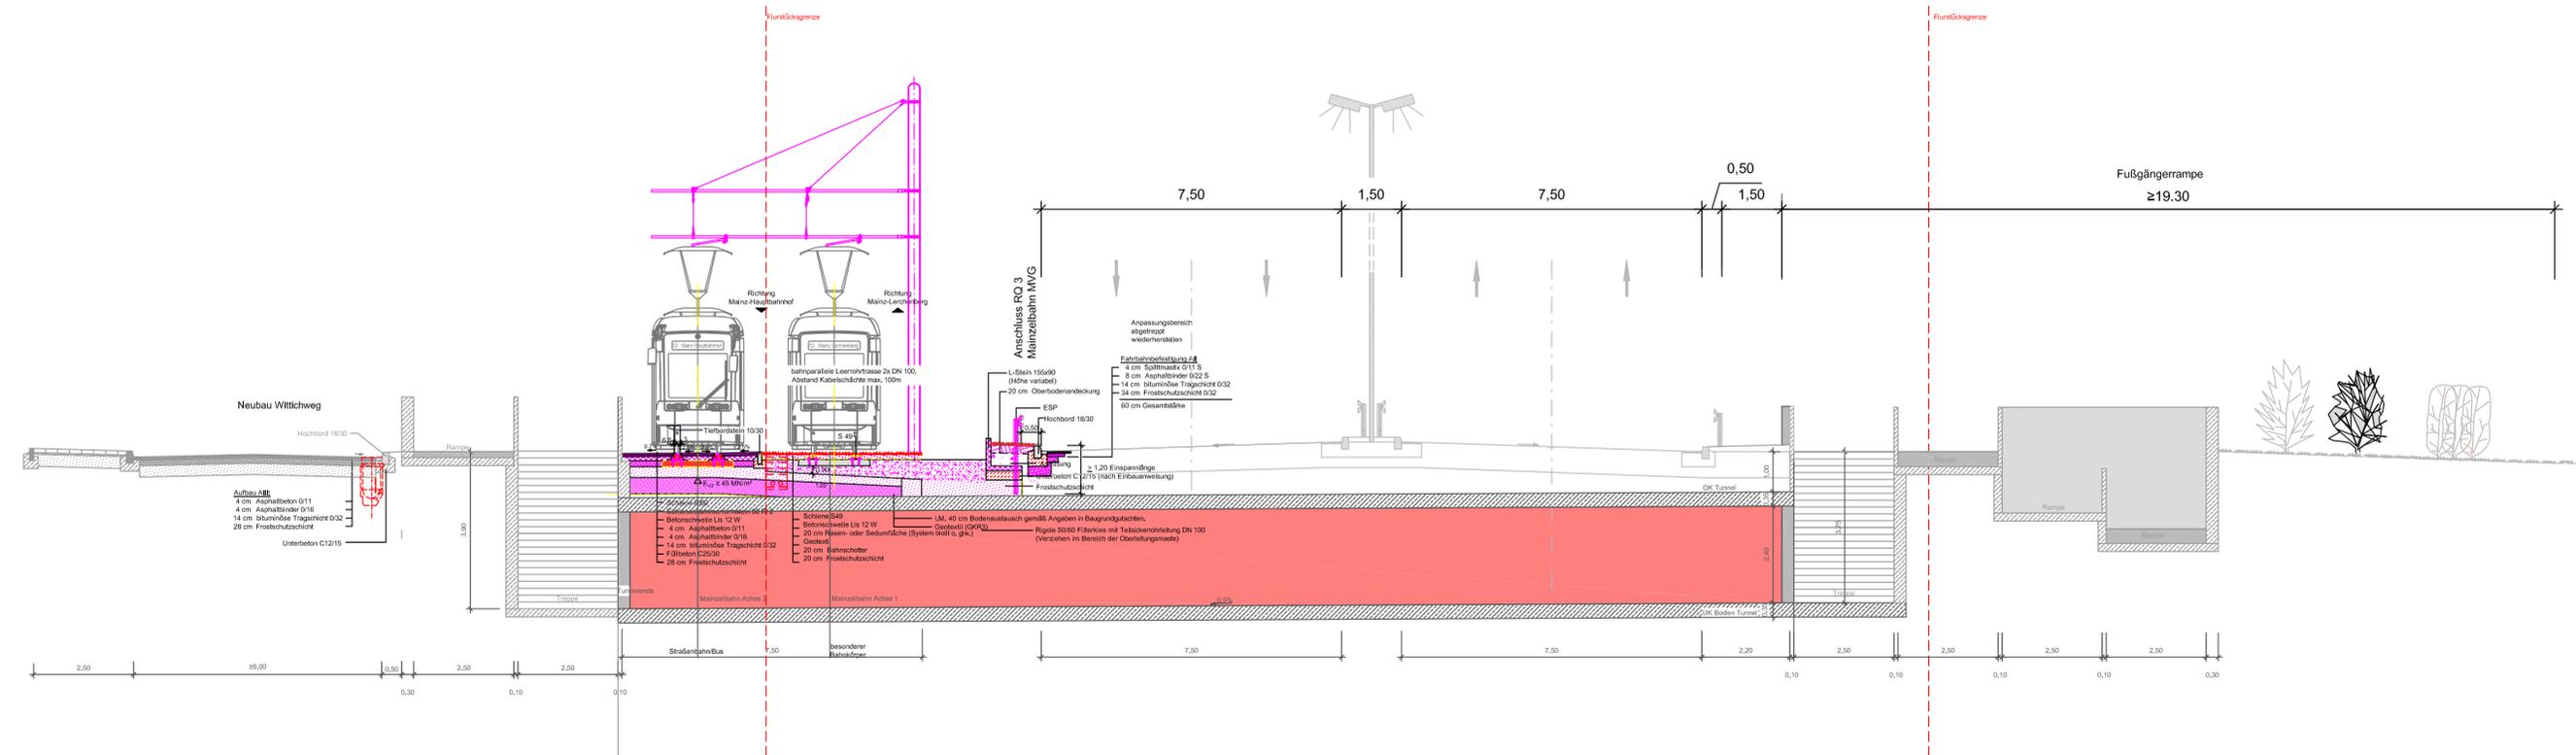

Zeichenerklärung / Planung

Variante II - Unterführung

Stadtvorstand				
Ortsbeirat				
Park- u. Verkehrsausschuß				
Bauausschuß				
Vorlage	Datum	Datum	Datum	Datum
Nr.	Änderung	Datum	Name	

Abteilung Verkehrswesen	Amtsleitung
Abteilungsleitung	Straßenbetrieb
Sachgebietsleitung	Städtebau/ Stadtbildpflege
Sachbearbeitung	Stadtplanung / Verb. Bauleitpl.
Aktenzeichen :	Maßstab: 1 : 100 Lagestatus: ETR 89 UTM32

Landeshauptstadt Mainz
Stadtplanungsamt
Projekt Nr.: 1250
Vorentwurfsplanung
Datum: 25.04.2013
Systemquerschnitt (Konzept)
Plan Nr.: 3.1
Fußgängerunterführung
Mainz - Bretzenheim
Fußgängerquerung
Saarstraße /
Friedrich-von-Pfeiffer-Weg

Landeshauptstadt
Mainz

