

Planzeichenlegende



Sonstige Sondergebiete - geplant -
Nahversorgung (§ 11 BauNVO)




Wohnbaufläche - geplant -
(§ 5 Abs. 2 Nr. 1 BauGB, § 1 Abs. 1 Nr. 1 BauNVO)



Grünfläche
(§ 5 Abs. 2 Nr. 5 und Abs. 4 BauGB)



Grenze des räumlichen Geltungsbereiches

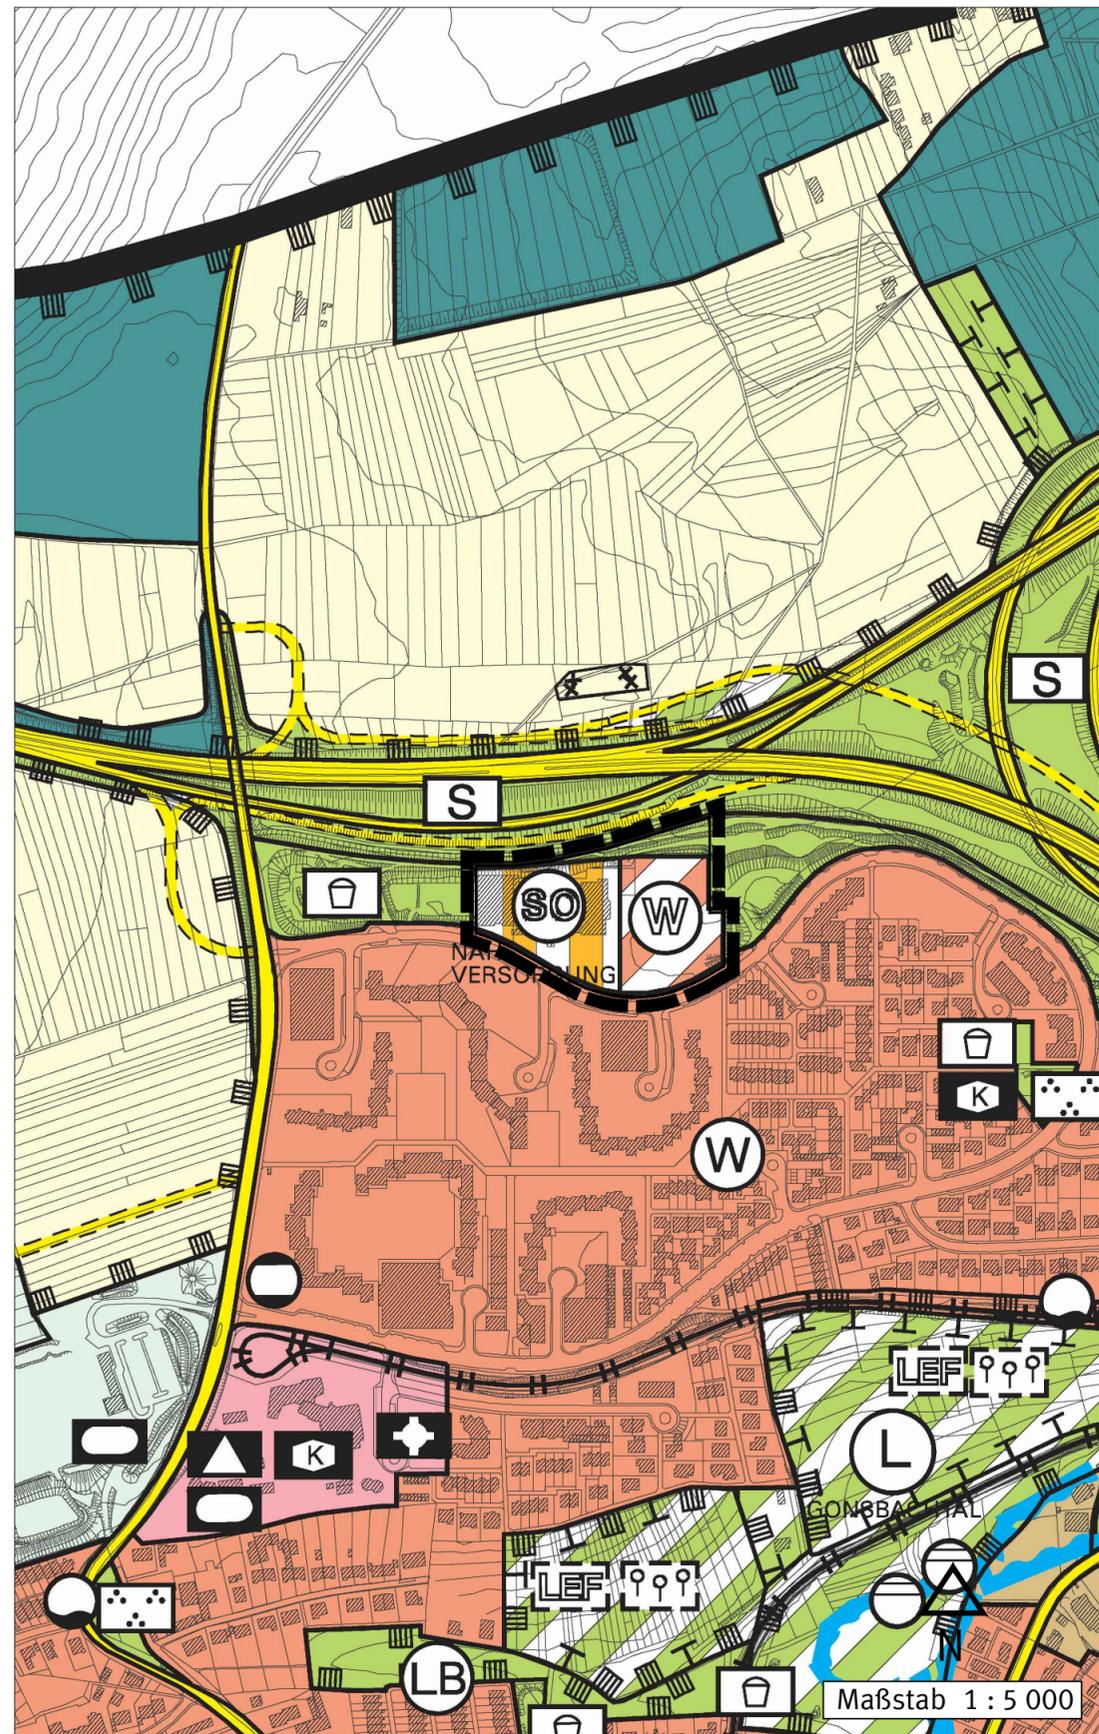

Grundlage der Flächennutzungsplanänderung ist der wirksame Flächennutzungsplan der Stadt Mainz vom 24.05.2000. Die die Flächennutzungsplanänderung umgebenden Nutzungsdarstellungen sind in der Planzeichenlegende zum Flächennutzungsplan erläutert. Der wirksame Flächennutzungsplan kann bei der Stadtverwaltung Mainz, Stadtplanungsamt, Zitadelle, Bau A, sowie im Internet der Stadt Mainz eingesehen werden.

Stadt Mainz Flächennutzungsplanänderung

Nr. 46

Planstufe I

Im Bereich des Bebauungsplanes "Nahversorgung Sertoriusring (F 91)"

Planbestandteil	Dateiname	Stand	Ort / Pfad
Plan, Layout	FNP F 91 Ä 46.dwg	20.01.14	
jpg	fnp46_v.jpg	17.01.14	

Verfahren

Genehmigung

	Datum	
1. Aufstellungsbeschluss zur FNP-Änderung durch den Stadtrat gemäß § 2 Abs. 1 BauGB:		
2. Ortsübliche Bekanntmachung des Aufstellungsbeschlusses gemäß § 2 Abs. 1 BauGB:		
3. Ortsübliche Bekanntmachung der frühzeitigen Beteiligung der Öffentlichkeit:		
4. Frühzeitige Beteiligung der Öffentlichkeit gemäß § 3 Abs. 1 BauGB bzw. Aushang vom : bis :		
5. Beschluss zur öffentlichen Auslegung mit Erläuterungsbericht gemäß § 3 Abs. 2 BauGB:		
6. Ortsübliche Bekanntmachung des Ortes und der Dauer: Auslegung vom : bis :		
7. Beschluss zur erneuten / eingeschränkten öffentl. Auslegung gemäß § 4 a Abs. 3 BauGB aufgrund der Änderung des Flächennutzungsplanentwurfes:		
8. Ortsübliche Bekanntmachung des Ortes und der Dauer: Erneute / eingeschränkte Auslegung vom : bis :		
9. Beschluss über die Änderung durch den Stadtrat		
10. Genehmigung der höheren Verwaltungsbehörde gemäß § 6 Abs.1 BauGB:		
11. Ausgefertigt:		
12. Bekanntmachung der Erteilung der Genehmigung und der Wirksamkeit gemäß § 6 Abs. 5 BauGB:		

Bearbeiter	Schmitt					
	Groh					
Zeichner/in	Steglich					
Abteilungsleiter	Strobach					
Amtsleiter	Mainz	Ausgefertigt, Mainz				
Ingenhron						
	Beigeordnete	Oberbürgermeister				