


Erste Verlängerung der Geltungsdauer der Veränderungssperre für den Bereich des Bebauungsplanentwurfes "Martin-Luther-Straße (O 63)" - Satzung O 63-VS/I

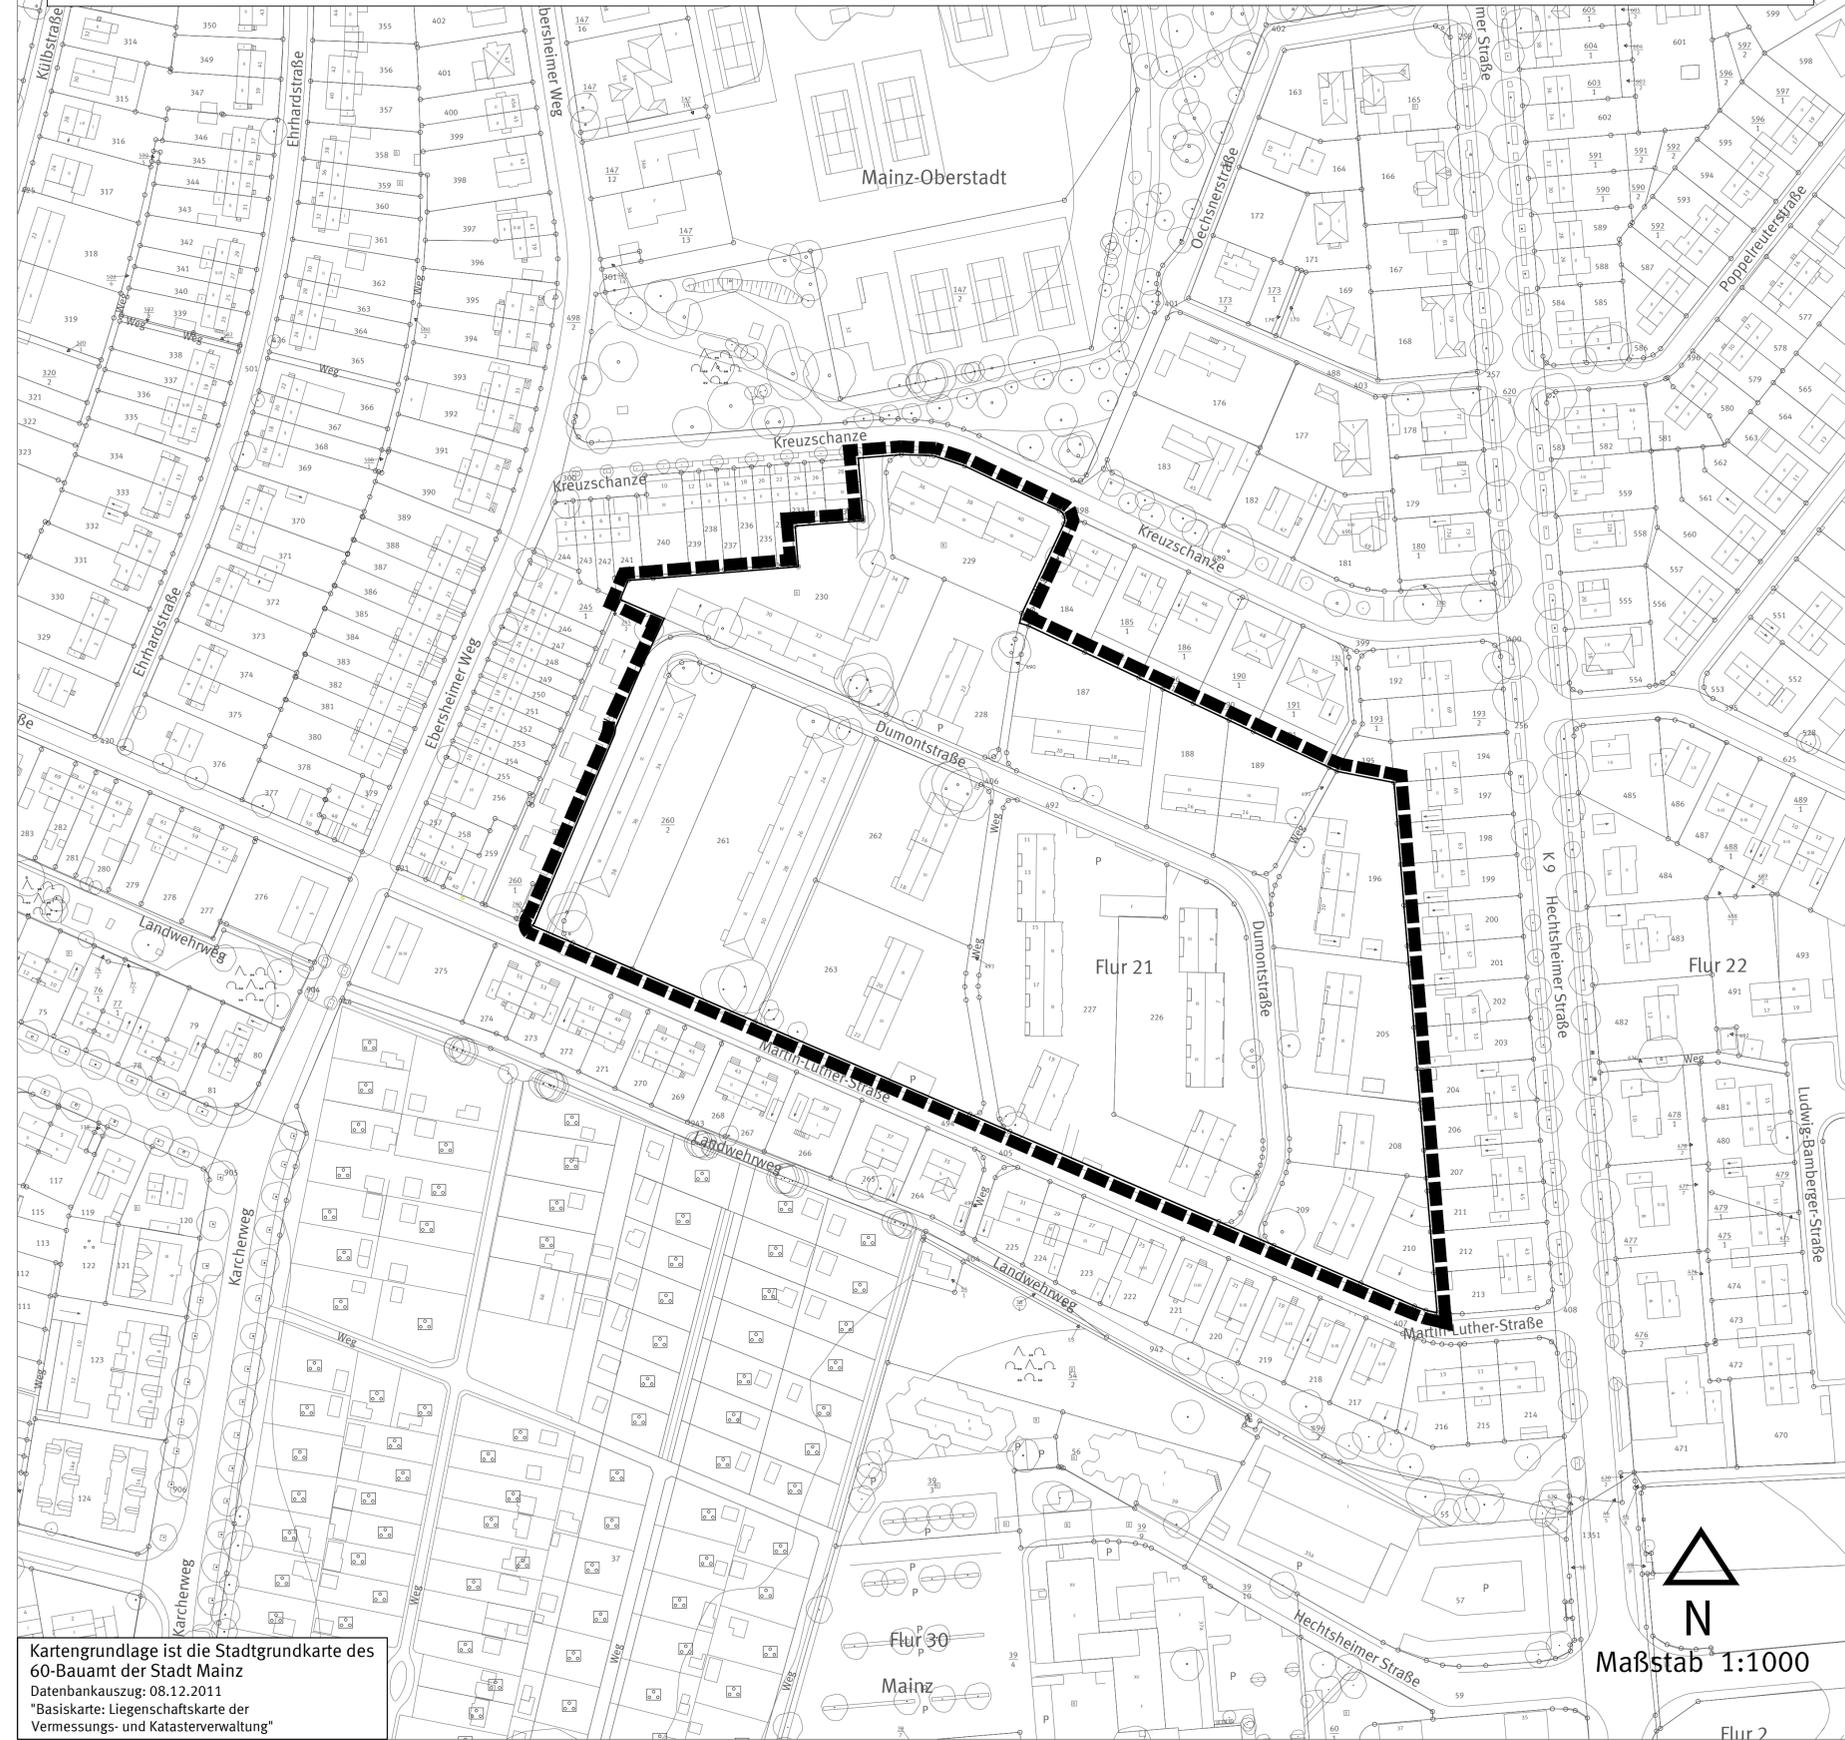

Kartengrundlage ist die Stadtgrundkarte des 60-Bauamt der Stadt Mainz
 Datenbankauszug: 08.12.2011
 *Basiskarte: Liegenschaftskarte der Vermessungs- und Katasterverwaltung

Legende



Grenze des räumlichen Geltungsbereiches

Satzung der Stadt Mainz
 über die erste Verlängerung der Geltungsdauer der Veränderungssperre für den Bereich des Bebauungsplanentwurfes "Martin-Luther-Straße (O 63)";
 Satzung O 63-VS/I

Auf Grund der §§ 14, 16 Abs. 1 Baugesetzbuch (BauGB) und § 17 Abs. 1 / und 2 BauGB in der Fassung der Bekanntmachung vom 23.09.2004 (BGBl. I 2004, S. 2414), zuletzt geändert durch Artikel 1 des Gesetzes vom 15.07.2014 (BGBl. I 2014, S. 954) und des § 24 der Gemeindeordnung Rheinland-Pfalz (GemO) in der Fassung vom 31.01.1994 (GVBl. 1994, S. 153), zuletzt geändert durch Artikel 1 des Gesetzes vom 27.05.2014 (GVBl. 2014, S. 72), hat der Stadtrat der Stadt Mainz in seiner öffentlichen Sitzung am 01.10.2014 folgende **Satzung O 63-VS/I** über die erste Verlängerung der Geltungsdauer der Veränderungssperre um ein Jahr beschlossen:

§ 1 Verlängerung der Geltungsdauer der Veränderungssperre

Zur weiteren Sicherung der Planung für den Bereich des vom Stadtrat am 31.10.2012 erneut zur Aufstellung beschlossenen Bebauungsplanes "Martin-Luther-Straße (O 63)" wird die Geltungsdauer der als **Satzung O 63-VS** am 16.11.2012 in Kraft getretenen Veränderungssperre um ein Jahr verlängert.

§ 2 Inkrafttreten

Diese Satzung tritt mit ihrer Bekanntmachung gemäß § 16 Abs. 2 BauGB in Verbindung mit § 10 Abs. 3 Satz 4 BauGB in Kraft. Die Geltungsdauer der ersten Verlängerung der Veränderungssperre bestimmt sich nach § 17 BauGB.

Koordination			Vorlage		
Amt	Datum	Ergebnis	Datum	Datum	

CAD - Planelemente			
Plantitel	Dateiname	Stand	Ort / Pfad
Plan, Legende, Layout	O 63_VS.dwg	04.08.14	
Digitale Stadtgrundkarte	Kataster O 63 UTM.dwg	08.12.11	
textliche Festsetzungen	VSP_O 63_VSI_vvsp.doc	04.08.14	

Verfahren		Genehmigung	
	Datum		
1. Beschluss der Veränderungssperre durch den Stadtrat als Satzung gemäß § 16 Abs. 1 BauGB:			
2. Ausgefertigt:			
3. Bekanntmachung der Tatsache des Beschlusses und Inkrafttreten der Veränderungssperre gemäß § 16 Abs. 2 i. V. mit § 10 Abs. 3 BauGB:			
Verlängerung der Geltungsdauer der Veränderungssperre gemäß § 17 BauGB			
1. Beschluss zur 1. Verlängerung durch den Stadtrat gemäß § 16 Abs. 2 i. V. mit § 10 Abs. 3 BauGB:			
2. Ausgefertigt:			
3. Bekanntmachung des Beschlusses und Inkrafttreten der 1. Verlängerung gemäß § 16 Abs. 2 i. V. mit § 10 Abs. 3 BauGB:			
4. Beschluss zur 2. Verlängerung durch den Stadtrat gemäß § 16 Abs. 2 i. V. mit § 10 Abs. 3 BauGB:			
5. Ausgefertigt:			
6. Bekanntmachung des Beschlusses und Inkrafttreten der 2. Verlängerung gemäß § 16 Abs. 2 i. V. mit § 10 Abs. 3 BauGB:			


Bearbeiter/in	Habel				
Zeichner/in	Veterelein				
Abteilungsleiter	Ims				
	Strobach				
Amtsleiter	Mainz		Ausgefertigt, Mainz		
Ingenhron					
	Beigeordnete		Oberbürgermeister		

Landeshauptstadt Mainz
 Stadtplanungsamt
 Veränderungssperre
 Erste Verlängerung

Satzung O 63-VS/I

Im Bereich des Bebauungsplanentwurfes
 "Martin-Luther-Straße (O 63)"

 Landeshauptstadt Mainz

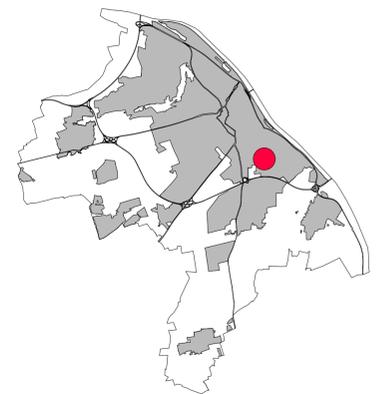

Maßstab 1:1000