




Landeshauptstadt
Mainz

Leo-Trepp-Platz - Gymnasium am Kurfürstlichen Schloss

Ergänzung der Platzgestaltung - Stand Oktober 2013

Stadtplanungsamt Mainz

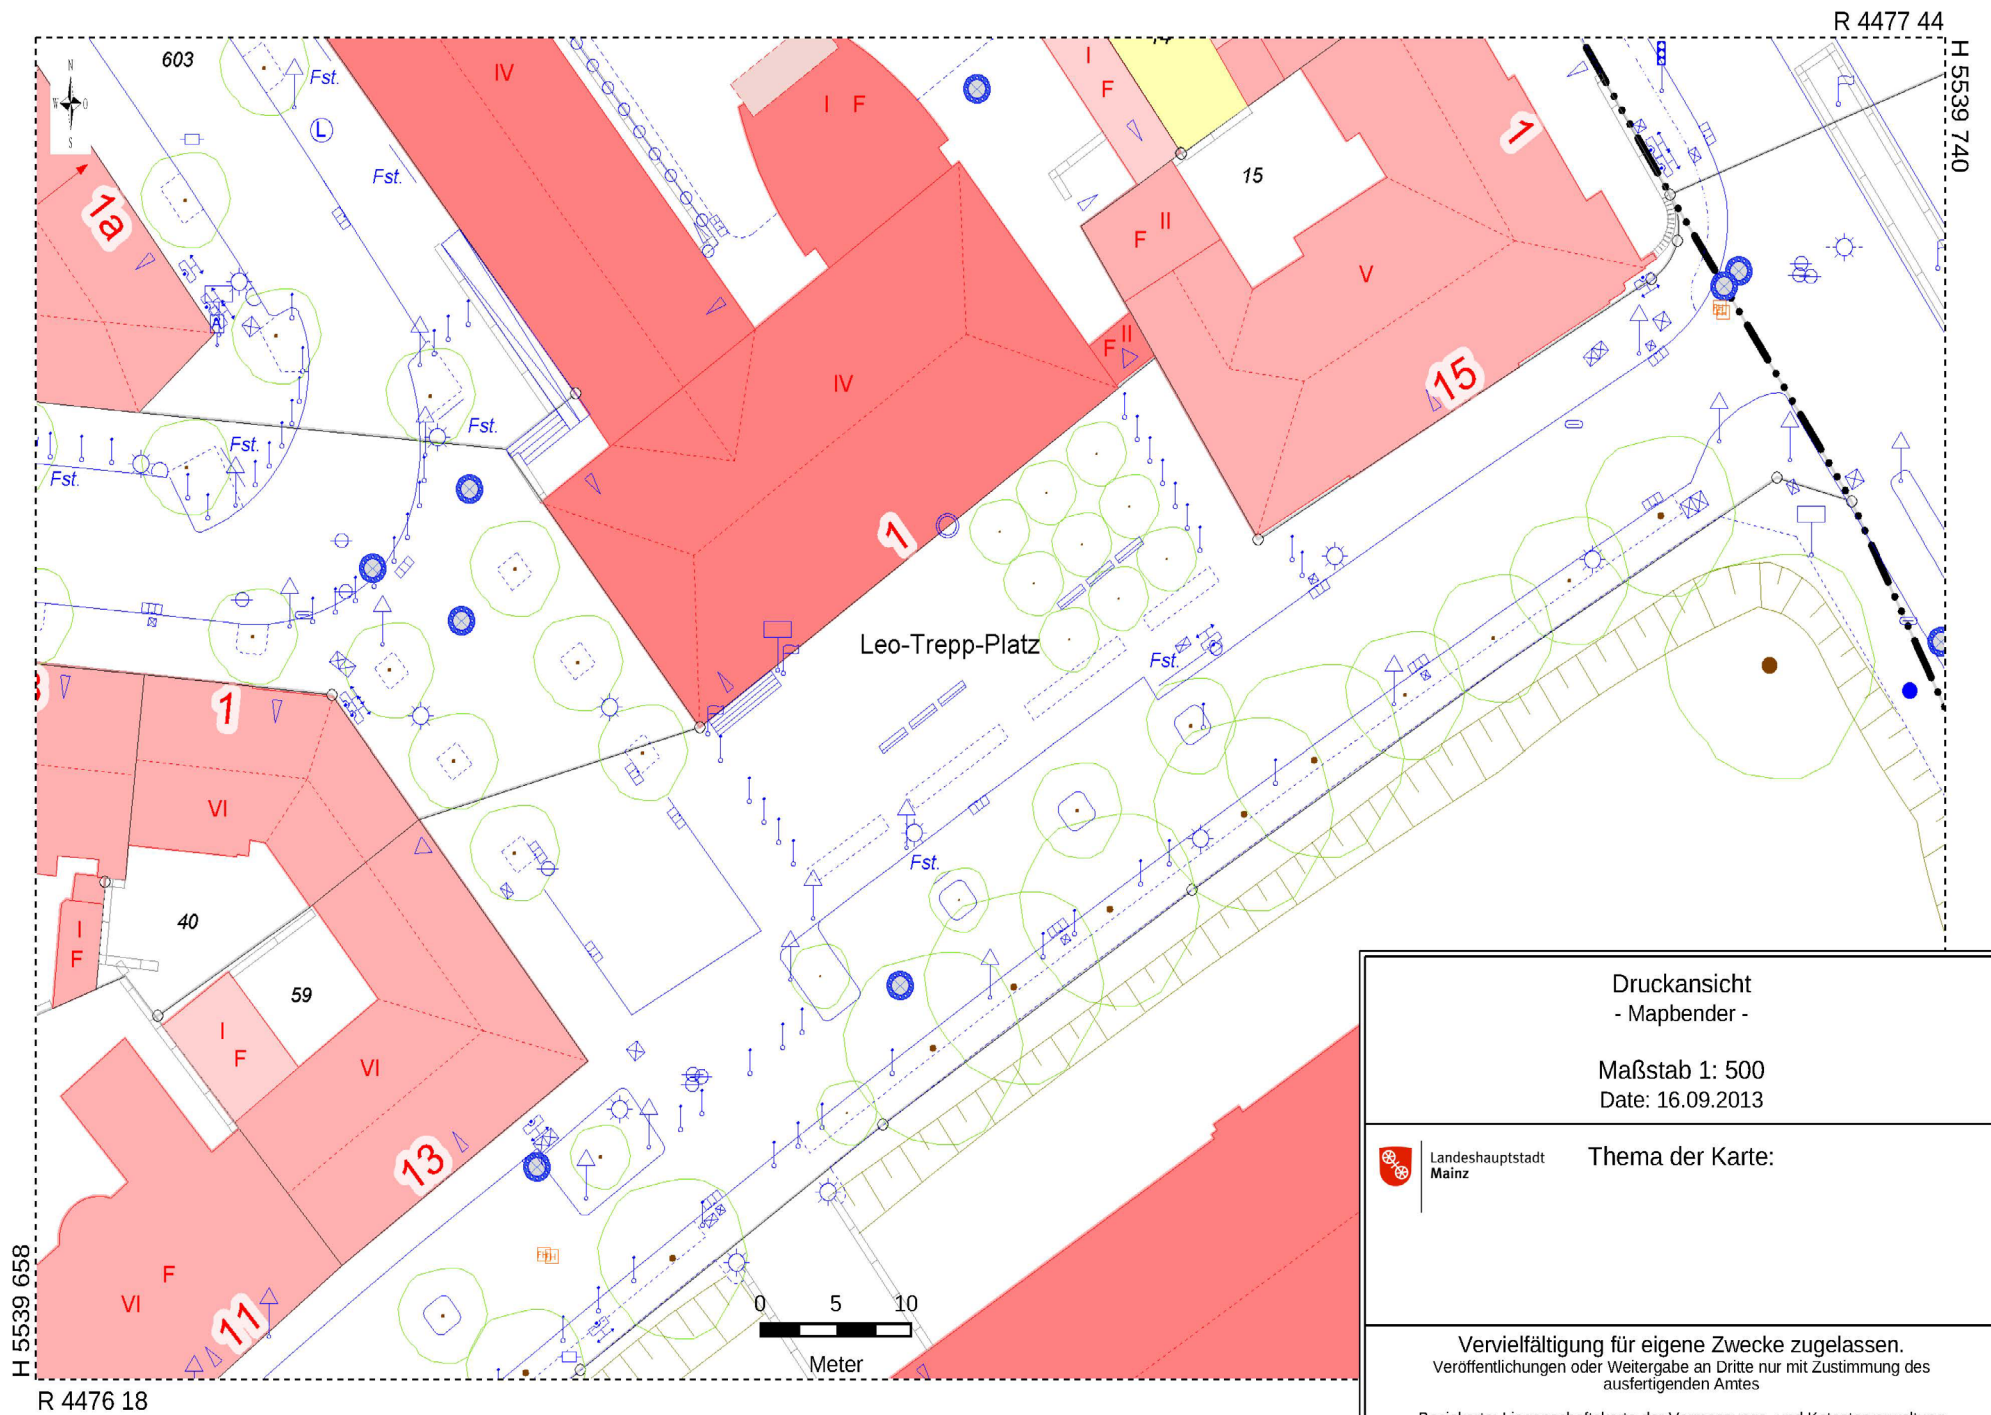

Druckansicht
- Mapbender -

Maßstab 1: 500
Date: 16.09.2013





Landeshauptstadt
Mainz


Thema der Karte:

Vervielfältigung für eigene Zwecke zugelassen.
Veröffentlichungen oder Weitergabe an Dritte nur mit Zustimmung des
ausfertigenden Amtes

Basiskarte: Liegenschaftskarte der Vermessungs- und Katasterverwaltung



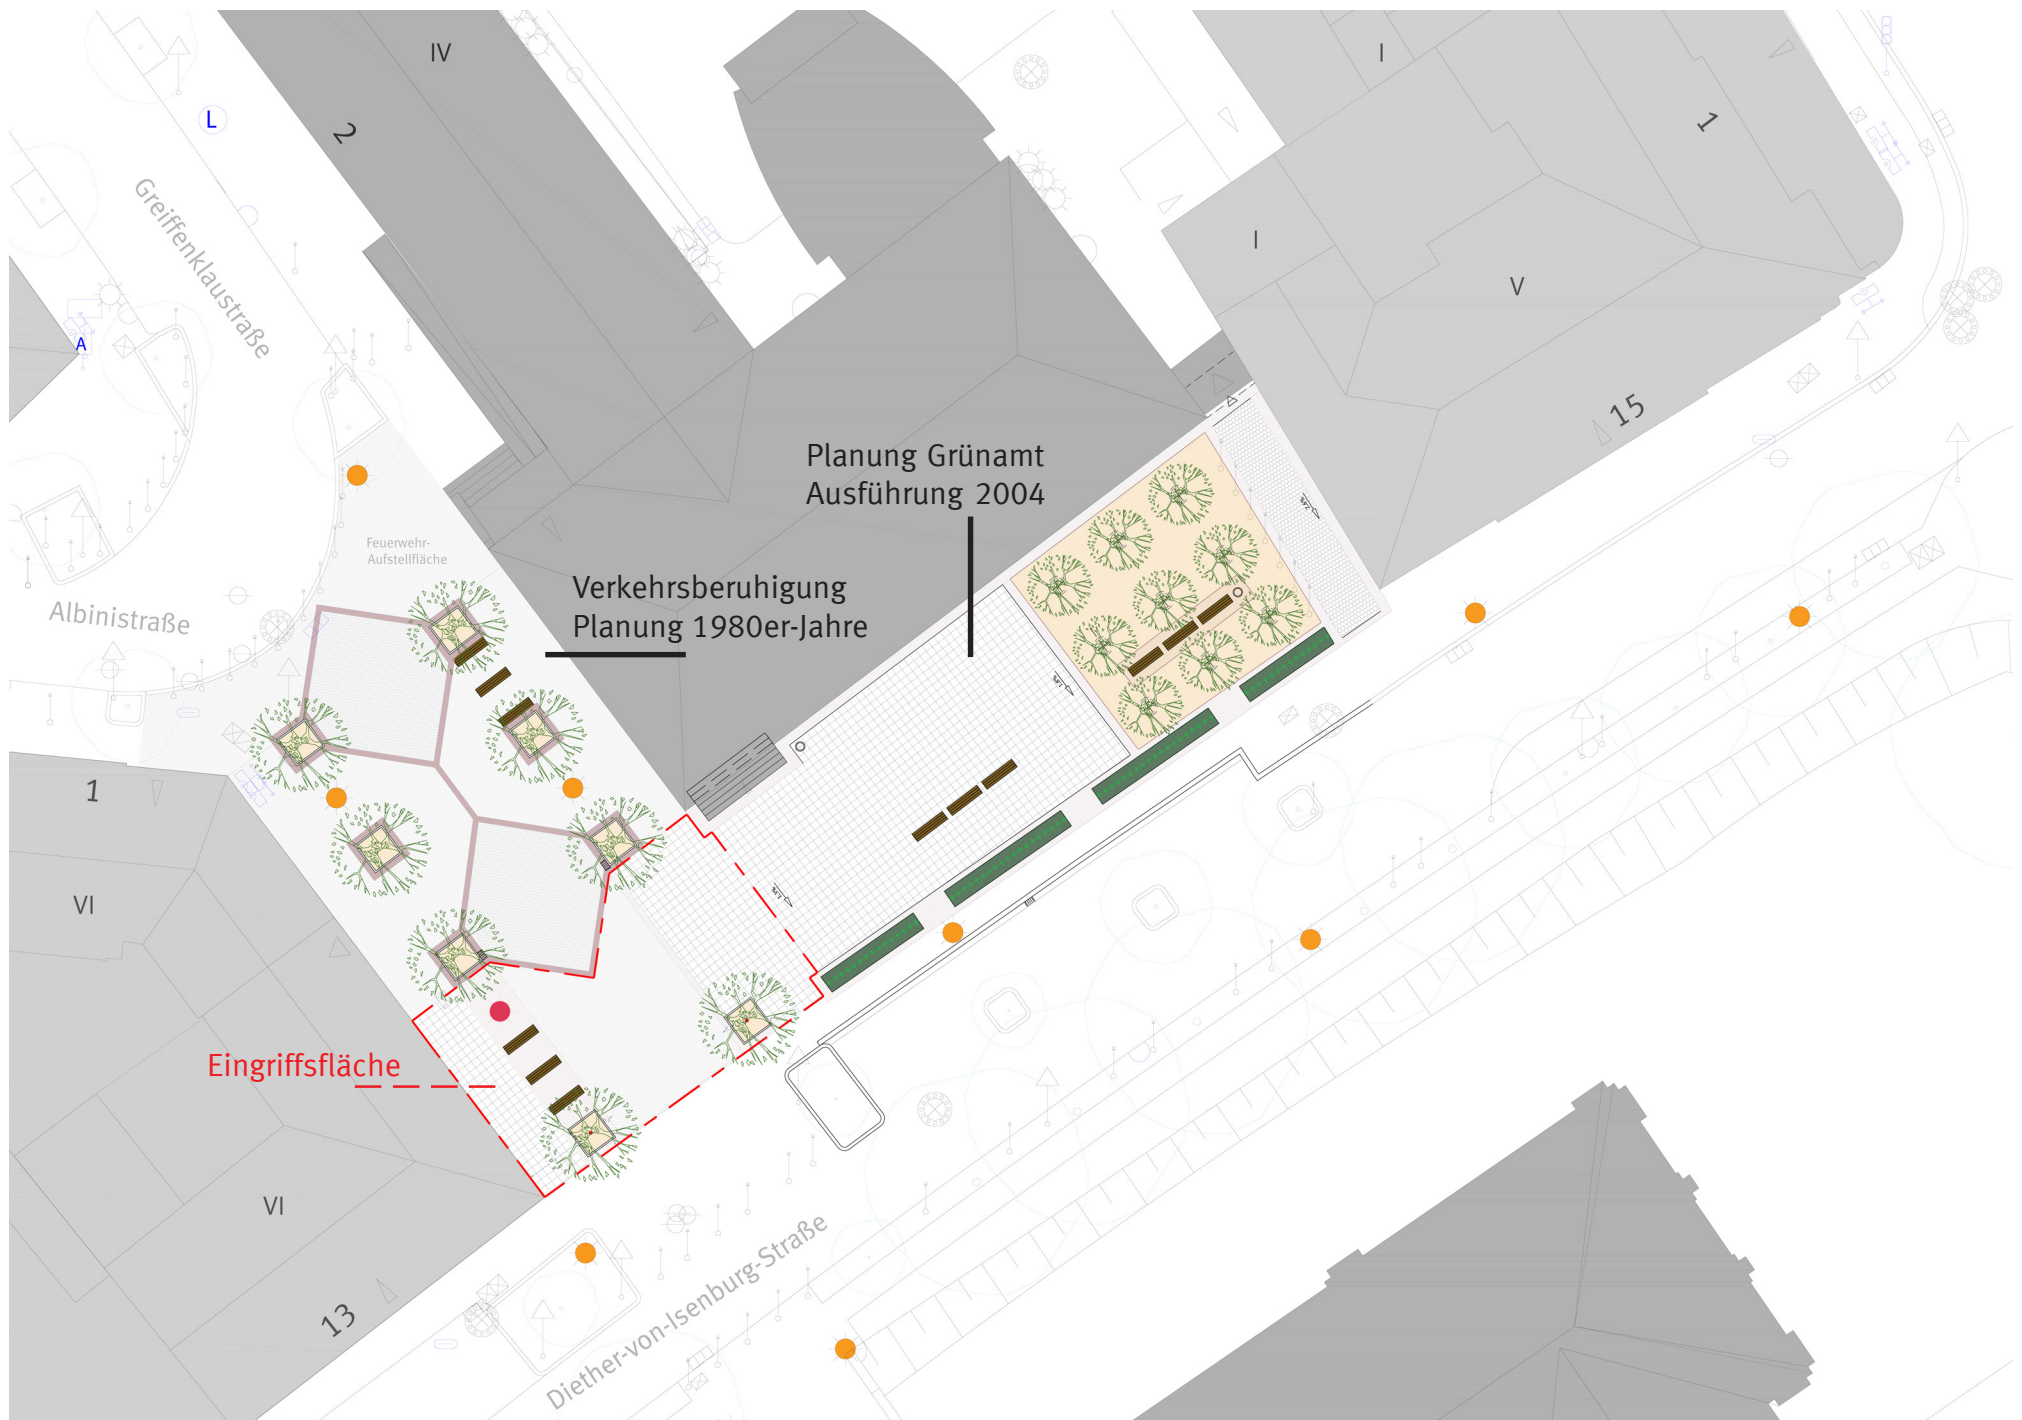


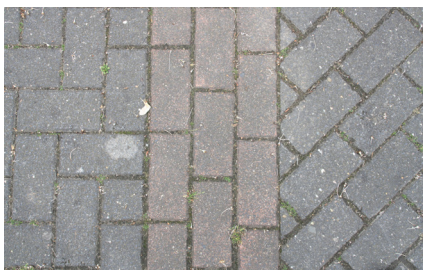

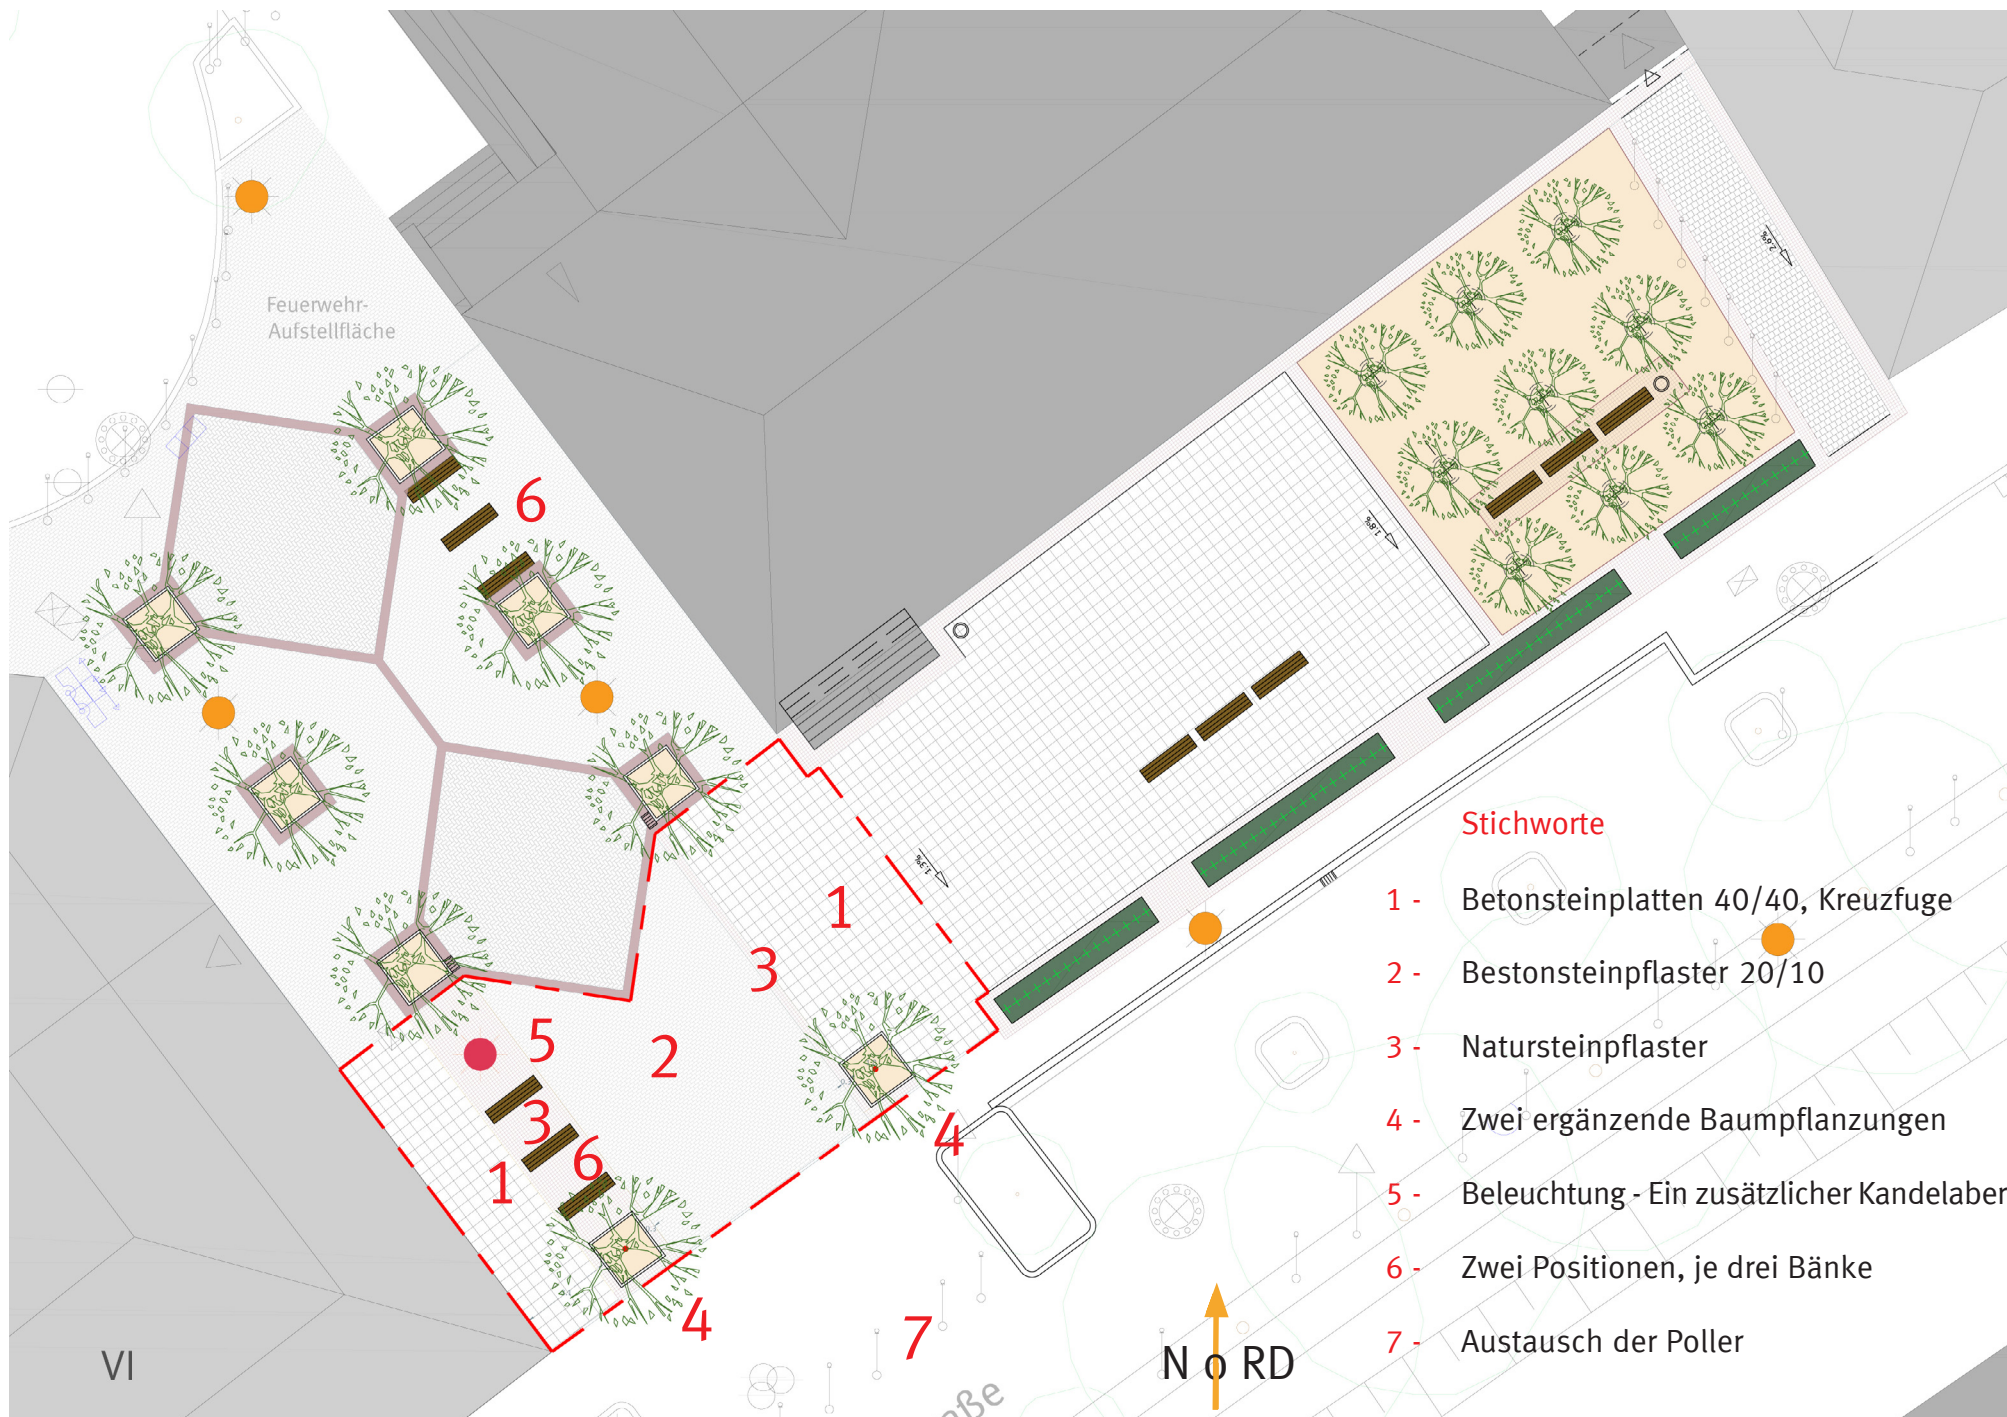

Stichworte

- 1 - Betonsteinplatten 40/40, Kreuzfuge
- 2 - Bestonsteinpflaster 20/10
- 3 - Natursteinpflaster
- 4 - Zwei ergänzende Baumpflanzungen
- 5 - Beleuchtung - Ein zusätzlicher Kandelaber
- 6 - Zwei Positionen, je drei Bänke
- 7 - Austausch der Poller

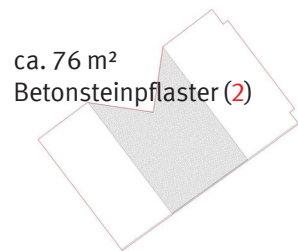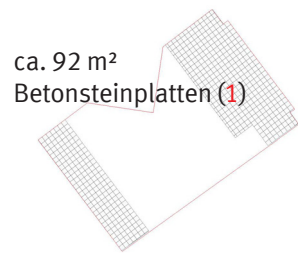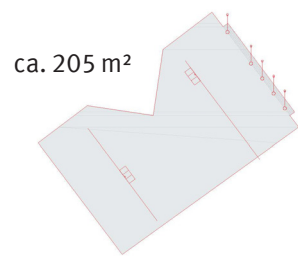

Beschreibung

Der öffentliche Raum zwischen Greiffen-klaustraße und Diether-von-Isenburg-Straße wird heute auch als Schulhof des Schloss-Gymnasiums genutzt. Im Jahr 2004 wurde der östliche Bereich überplant und aufgewertet.

Der Entwurf des Stadtplanungsamtes nimmt die vorhandenen Detaillierungsmerkmale auf und verbindet die Teilbereiche zu einem funktional und gestalterisch zusammenhängenden Außenraum.

Die Eingriffsfläche beträgt ca. 205 m² und wird durch Möblierungs- und Beleuchtungsmaßnahmen ergänzt.

- 1 - Betonsteinplatten 40/40 entsprechend der Gestaltung im östlichen Bereich. Exakte Aufnahme des vorhandenen Fugenbildes.

Rückbau der nicht notwendigen Pollerreihe.

Rückbau des vorhandenen Natursteinbandes, Wiederverwendung des Natursteinmaterials entlang der gegebenen Rinnenführung (3).

Erhalt der vorhandenen Bodenhülsen der Fahnenmaste.

- 2 - Betonsteinpflaster 20/10, Materialität und Verlegeart entsprechend der nördlich angrenzenden Flächen. Farbanpassung (anthrazit).

Rückbau und Lagerung der Granit-Bordsteine

- 3 - Natursteinpflaster entlang der Rinnenführung, als Abschluss zur Diether-von-Isenburg-Straße und im westlichen Teil im Bereich der Bänke.

Neuordnung der Bodeneinläufe nach Prüfung.

- 4 - Zwei ergänzende Baumpflanzungen entsprechend der vorhandenen Baumart im Straßenzug.
- 5 - Ergänzung der öffentlichen Beleuchtung mit einem zusätzlichen Kandelaber entsprechend der vorhandenen Beleuchtung im Straßenzug.
- 6 - Zusätzliche Bänke an zwei Positionen. Gleiches Modell wie im östlichen Teil. Sineu Graff GmbH, Modell Metropolis, ohne Rückenlehne. Je ein zusätzlicher Müllbehälter. Alternativ: Verlagerung der beiden Müllbehälter aus der Diether-von-Isenburg-Straße
- 7 - Austausch und Neuordnung der Poller zur Diether-von-Isenburg-Straße. Typ Wellmann; davon zwei Poller zur Herausnahme; keine Ketten.