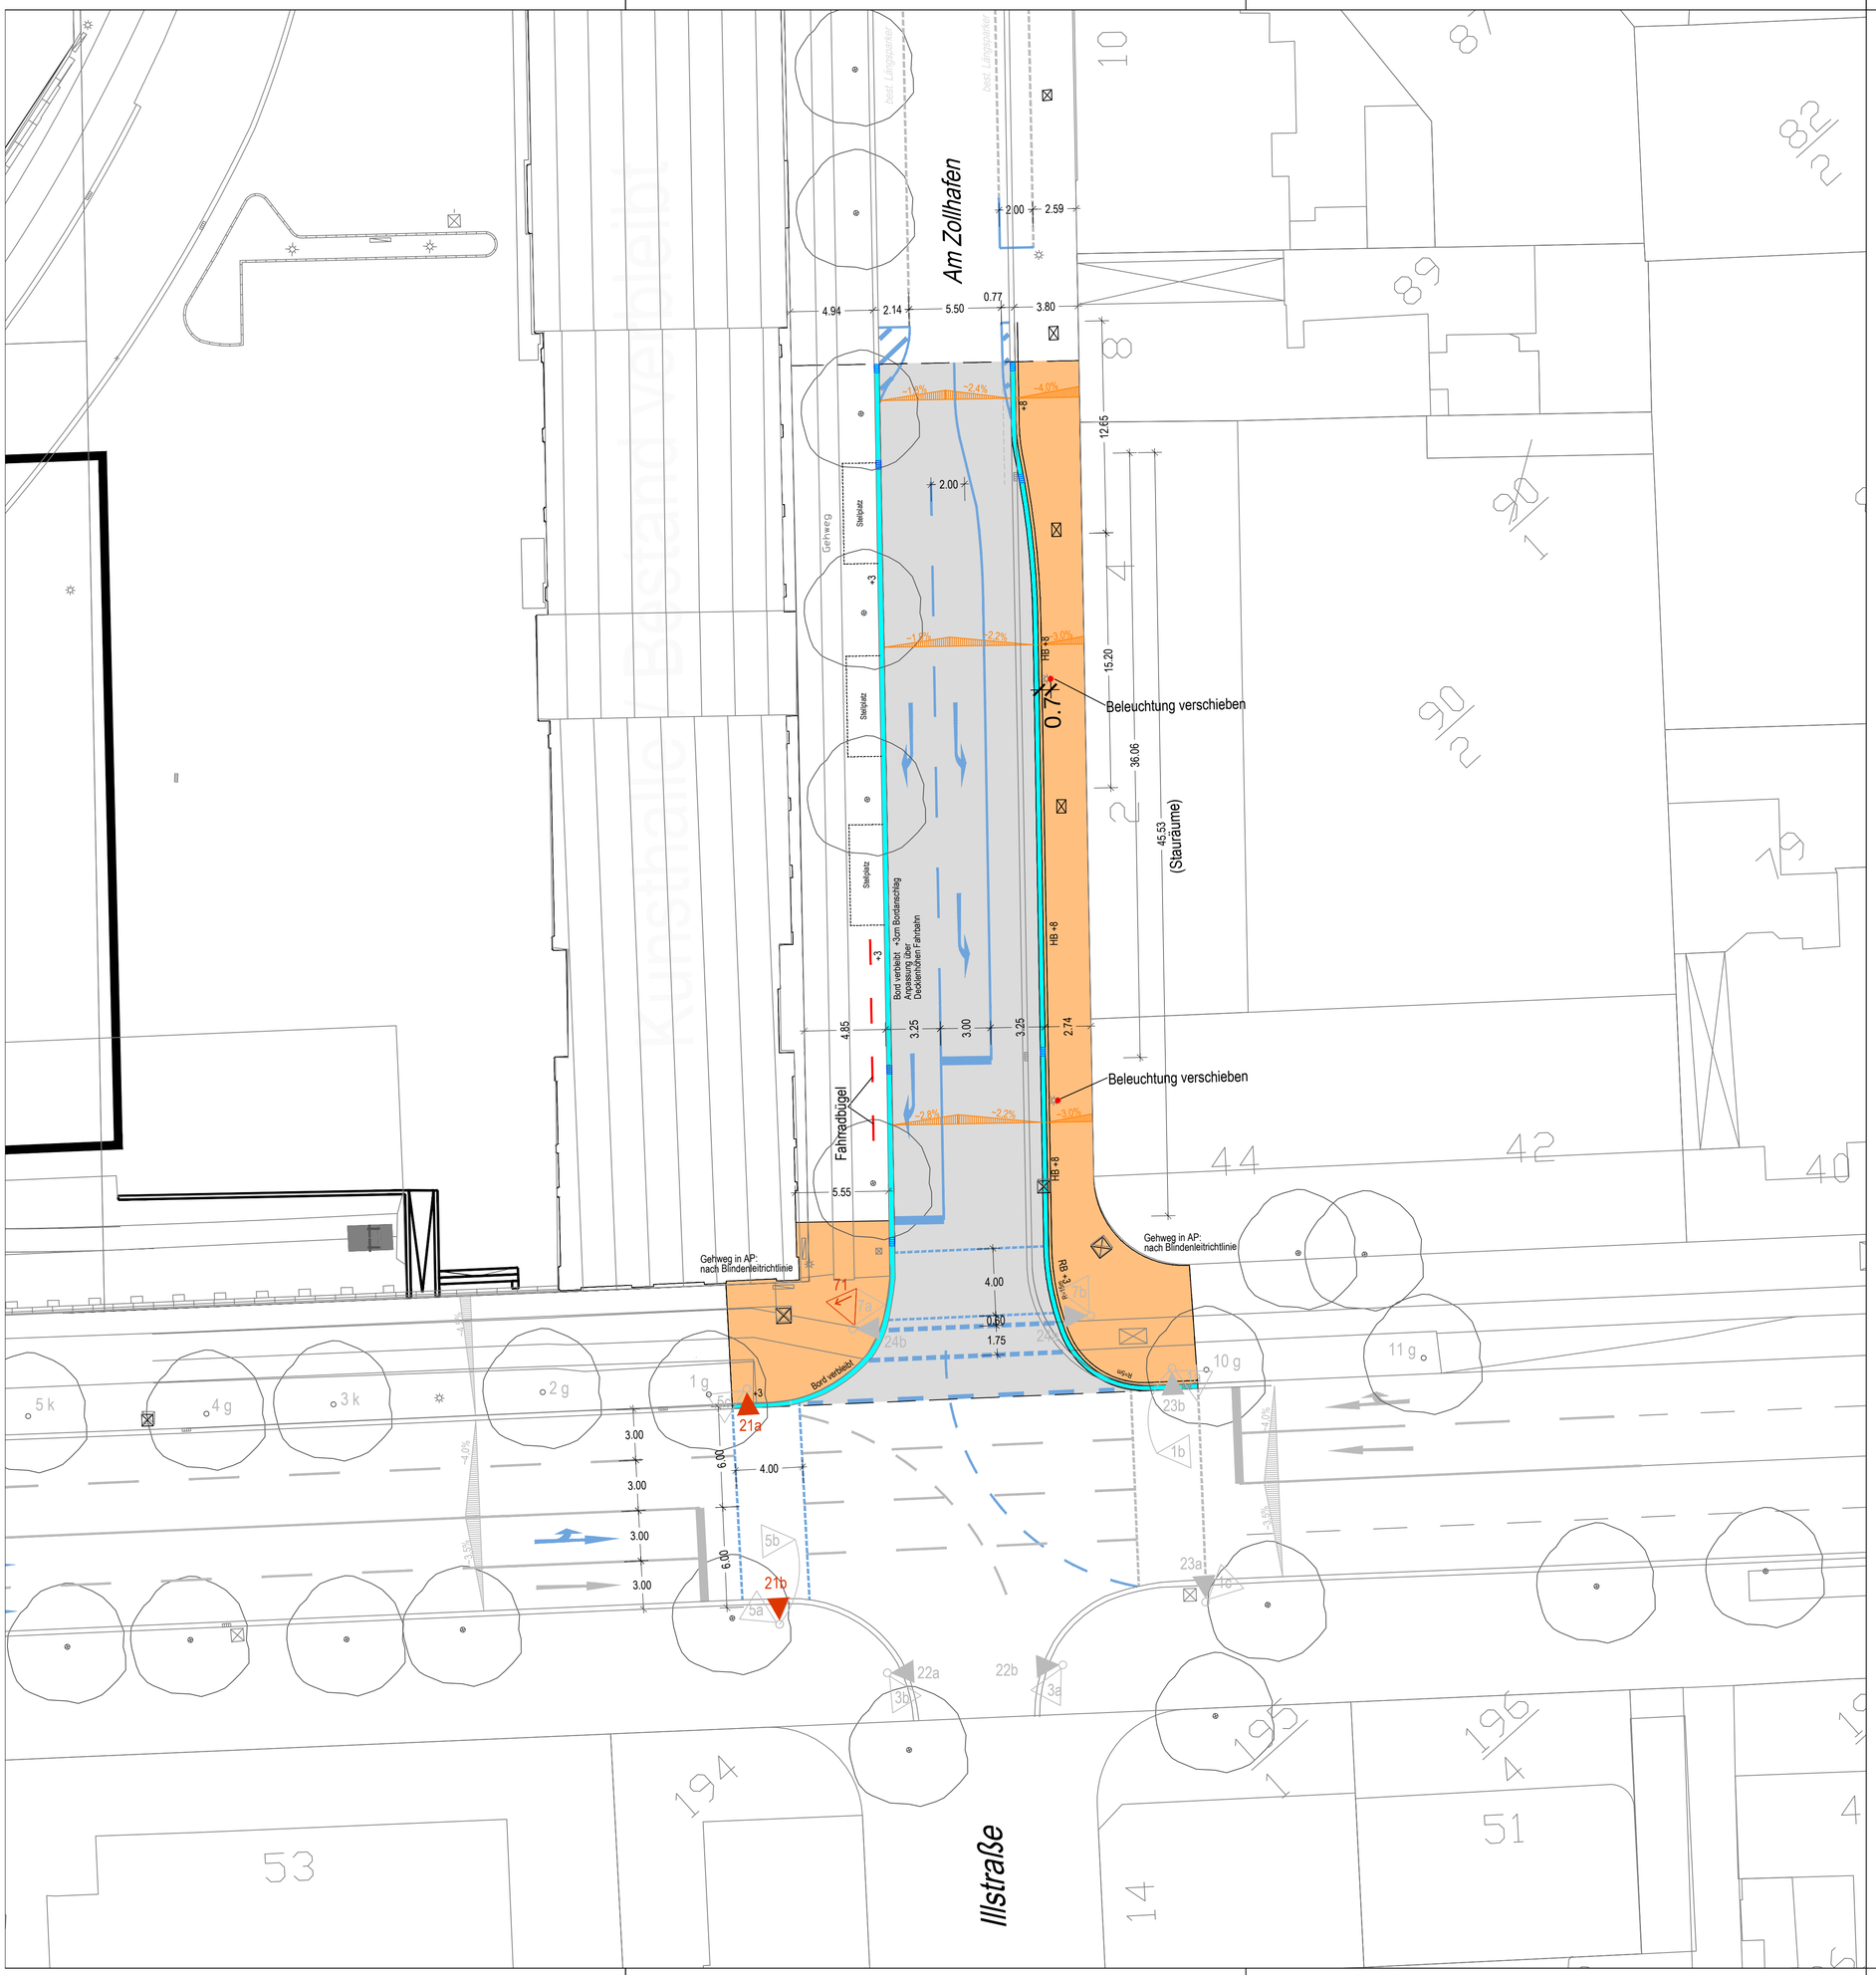


# Legende:

- Fahrbahn bzw. Asphaltbelag
- Gehweg (öffentlich)
- Entwässerungsrinne aus Rinnenplatten
- Markierung
- Markierung, Neu
- Baum geplant
- Baum Bestand, zu erhalten
- Baum Bestand, zu entfernen ("g"=großer Stammumfang, "k"=kleiner Stammumfang)
- LSA Bestand
- LSA Neu (Ergänzung)

Stadtgrundkarte im Lagestatus 180
Übergeben vom Stadtvermessungsamt am 10.01.2008

Übersicht Zoll- und Binnenhafen

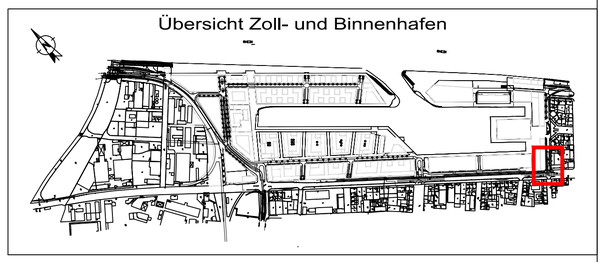

Landeshauptstadt Mainz

61-Stadtplanungsamt
Zitadelle 55131 Mainz

Aktenzeichen: Projektnr.:

| Abteilung Verkehrswesen | Amtsleitung |
|---|---|
| Abteilungsleitung | Straßenbetrieb |
| Sachgebietsleitung | Städtebau / Stadtbildpflege |
| Sachbearbeitung | Stadtplanung / Verb. Bauleitplanung |

Planung geprüft:

| Fachstelle: | Abteilung: | Datum: | Name: |
|---|---|---|---|
| | | | |

| Art der Änderung: | Index: | Datum: | Gezeichnet: | Geprüft: |
|---|---|---|---|---|
| | | | | |

Investor:
**Zollhafen Mainz GmbH & Co. KG**
Rheinallee 41
55118 Mainz

ZOLLHAFEN Mainz in Rheinkultur

Bearbeitet im Auftrag der Zollhafen Mainz GmbH & Co. KG
Schüßler-Plan
Ingenieurgesellschaft für Bau- und Verkehrswegeplanung mbH
Lindleystraße 11
60314 Frankfurt

| | Datum: | Name: |
|---|---|---|
| Bearbeitet: | 29.10.2014 | Schaake |
| Gezeichnet: | 29.10.2014 | Schaake |
| Geprüft: | 29.10.2014 | Klingebiel |

Wirtschaftsbetrieb Mainz
Anstalt des öffentlichen Rechts

Landeshauptstadt Mainz

Arbeitsstand

# Zoll- und Binnenhafen Mainz
## Erschließung EA1.3

Zur Ausführung freigegeben:

Ausführungsplanung
Erschließungsabschnitt 1.3
Oberflächen (Teilausbau)
Rheinallee, Anbindung "Am Zollhafen"

| Maßstab: | Plan Nr.: |
|---|---|
| 1 : 250 | 1.01 |

Dateiname/Pfad: P:\Erschliessung\300201_Zoll-Binnenhafen_Mainz\Zeichnungen\Vorplanung\Grundlagen - Grundlagepläne
3000201
Micro:
Blatt Gr.: 765x594