



Bebauungsplan "Pumpengäßchen (A 268)"

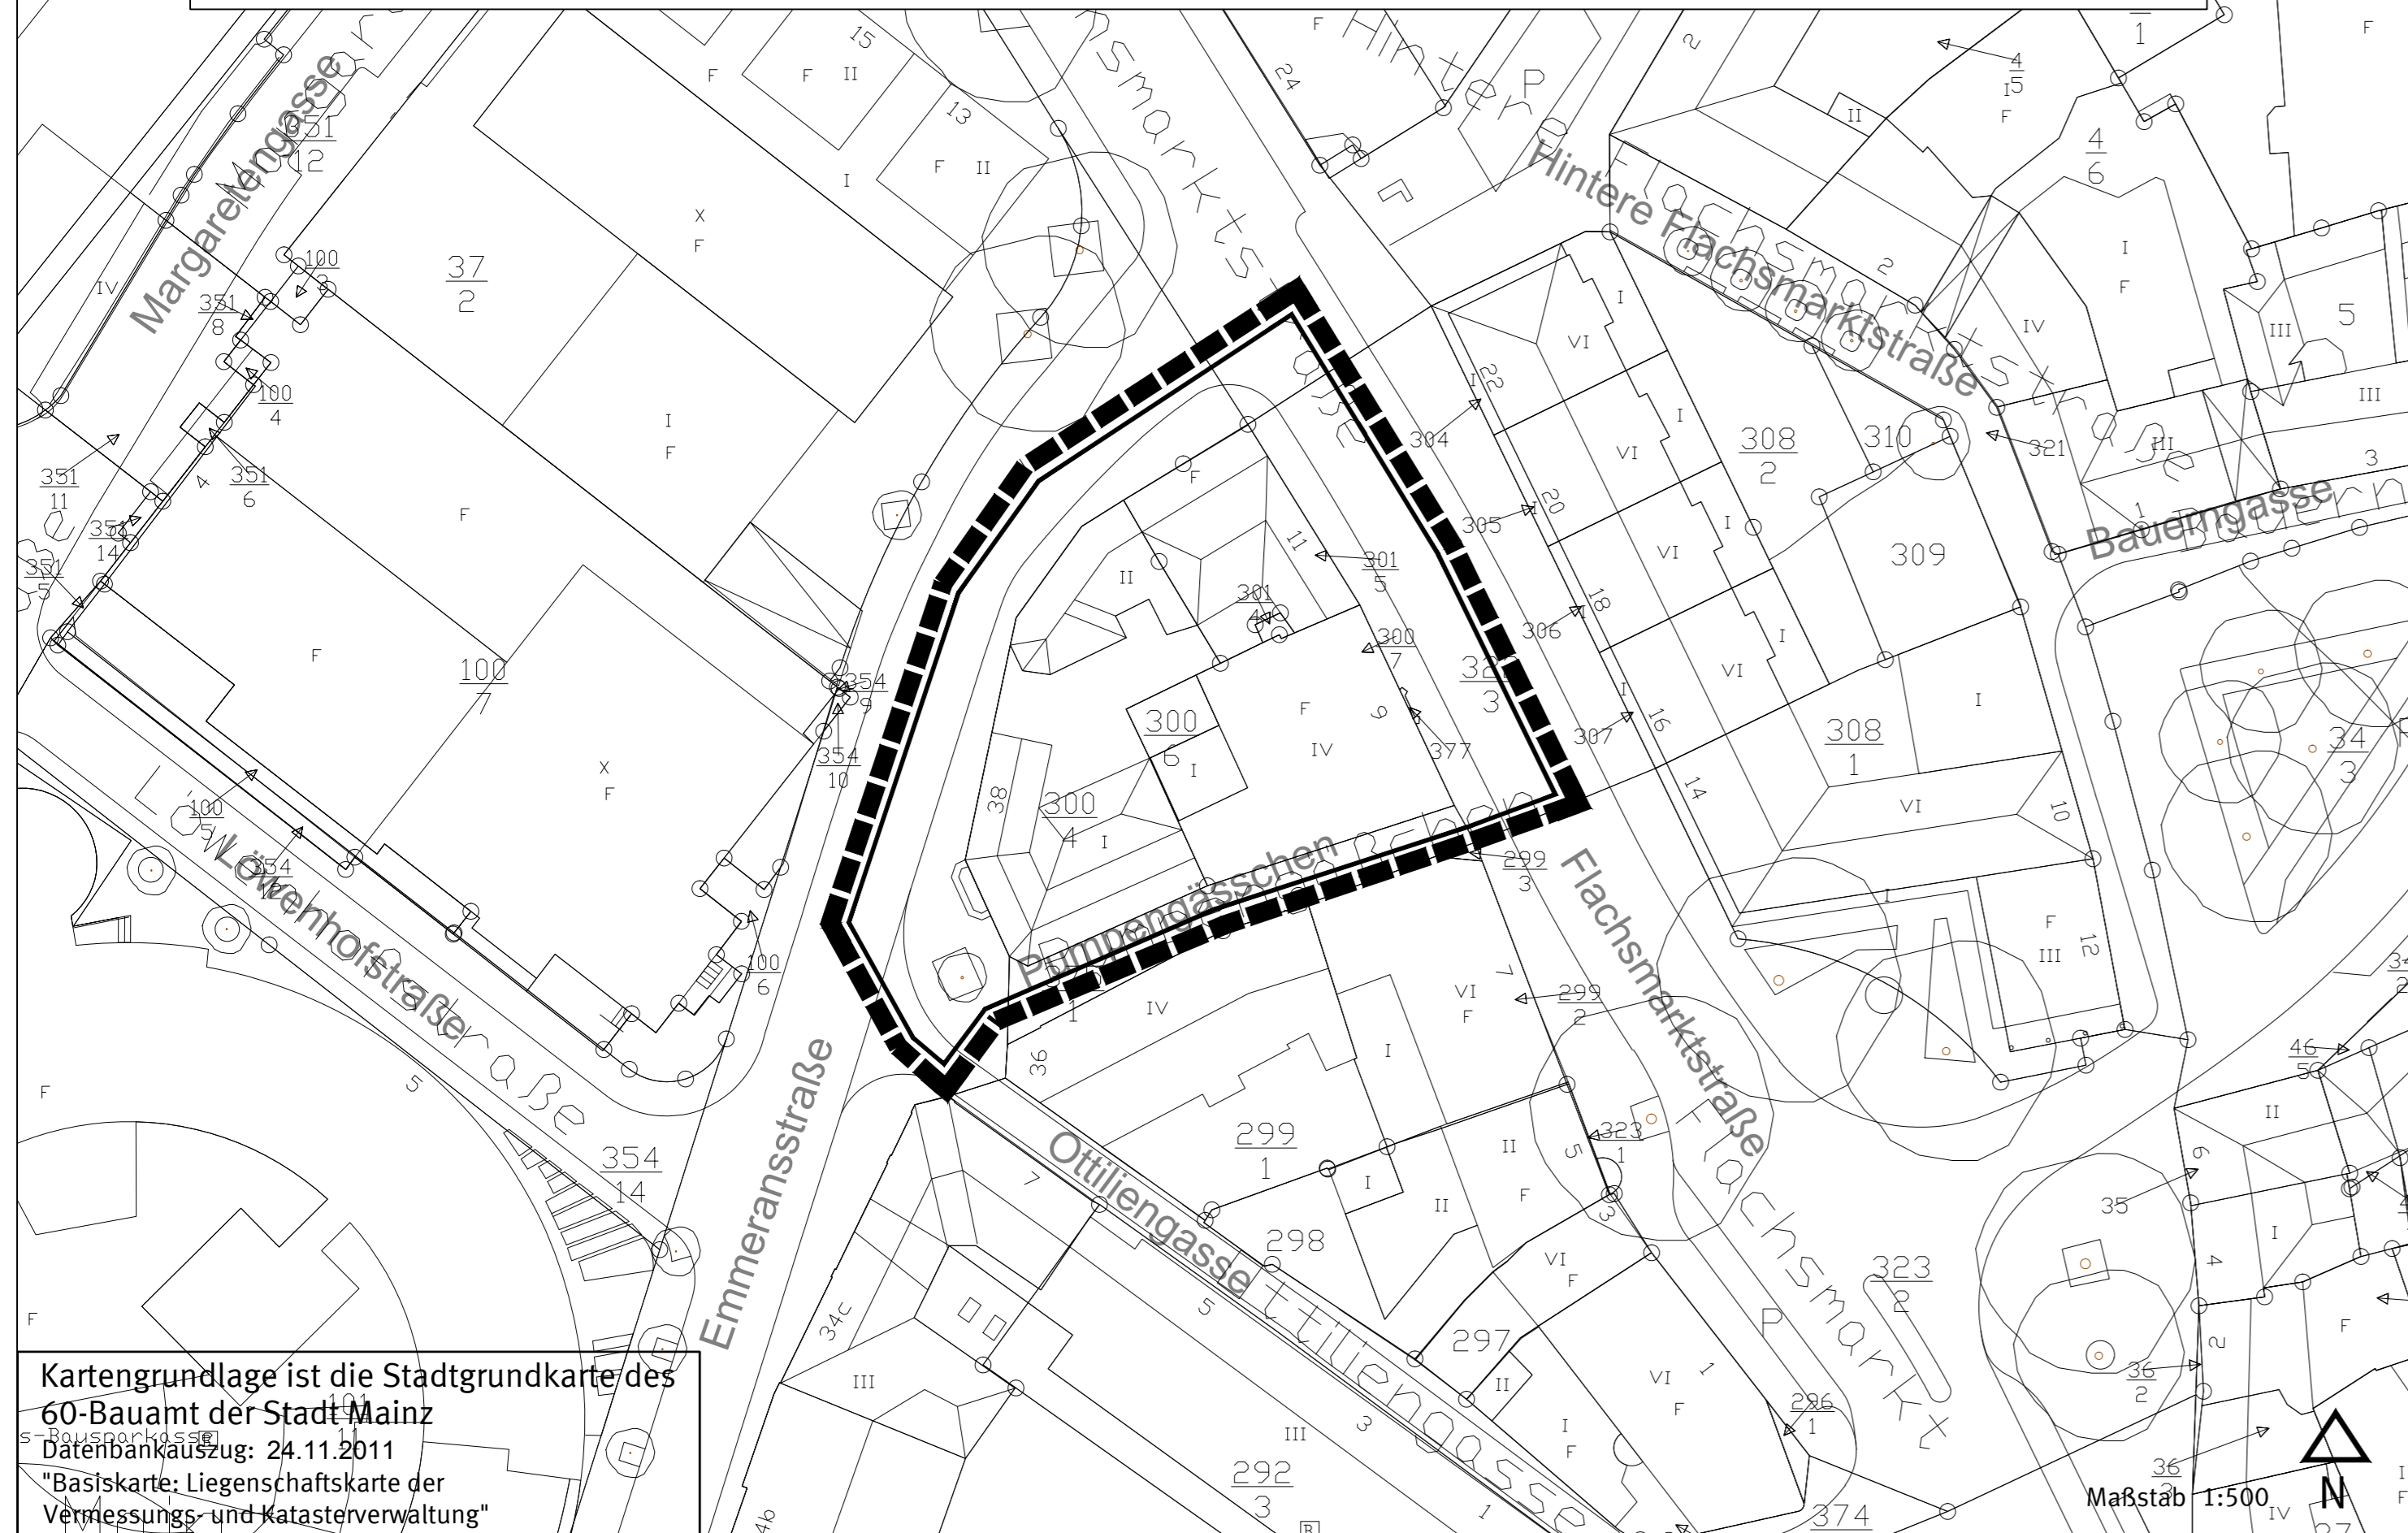

Kartengrundlage ist die Stadtgrundkarte des
60-Bauamt der Stadt Mainz
Datenbankauszug: 24.11.2011
"Baskarte; Liegenschaftskarte der
Vermessungs- und Katasterverwaltung"

Legende

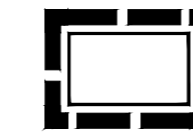

Grenze des räumlichen Geltungsbereich



Katastergrundlage 1 : 1000

Abstimmung

Amt	Ergebnis	Datum	Unterschrift
60 - Bauamt	Kataster geprüft		

CAD - Planelemente

Planteil	Dateiname	Stand	Ort / Pfad
Plan, Legende, Layout	Plan.dwg	16.04.12	D:\Gr u.digi Entw\SG1\A 268\Plan.dwg
Digitale Stadtgrundkarte	Stadtgrundkarte.dwg	24.11.11	D:\Gr u.digi Entw\SG1\A 268\Kart.\Kataster
textliche Festsetzungen			

Verfahren

	Datum
1. Aufstellungsbeschluss durch den Stadtrat gemäß § 2 Abs. 1 BauGB:	09.05.12
2. Ortsübliche Bekanntmachung des Aufstellungsbeschlusses gemäß § 2 Abs. 1 BauGB:	
3. Ortsübliche Bekanntmachung der Bürgerbeteiligung:	
4. Bürgerbeteiligung gemäß § 3 Abs. 1 BauGB bzw. Aushang vom : bis :	
5. Beschluss zur öffentlichen Auslegung mit Begründung gemäß § 3 Abs. 2 BauGB:	
6. Ortsübliche Bekanntmachung des Ortes und der Dauer: Auslegung vom : bis :	
7. Beschluss zur erneuten / eingeschränkten öffentl. Auslegung gemäß § 4a Abs. 3 BauGB aufgrund der Änderung des Bebauungsplanteilwurfes:	
8. Ortsübliche Bekanntmachung des Ortes und der Dauer: erneute / eingeschränkte Auslegung vom : bis :	
9. Satzungsbeschluss durch den Stadtrat gemäß § 10 Abs. 1 BauGB:	
10. Genehmigung der höheren Verwaltungsbehörde gemäß § 10 Abs. 2 BauGB:	
11. Ausgefertigt:	
12. Bekanntmachung des Beschlusses / der Genehmigung und Inkrafttreten gemäß § 10 Abs. 3 BauGB:	

Genehmigung

Bearbeiter/in	Habel Herfurth					
Zeichner/in	Ims	04.08.15				
Abteilungsleiter	Strobach					
Amtsleiter	Mainz		Ausgefertigt, Mainz			
Ingenthron						
	Grosse Beigeordnete			Ebling Oberbürgermeister		

Landeshauptstadt Mainz
Stadtplanungsamt
Bebauungsplan
Einstellung

A 268

"Pumpengäßchen"



Landeshauptstadt
Mainz

