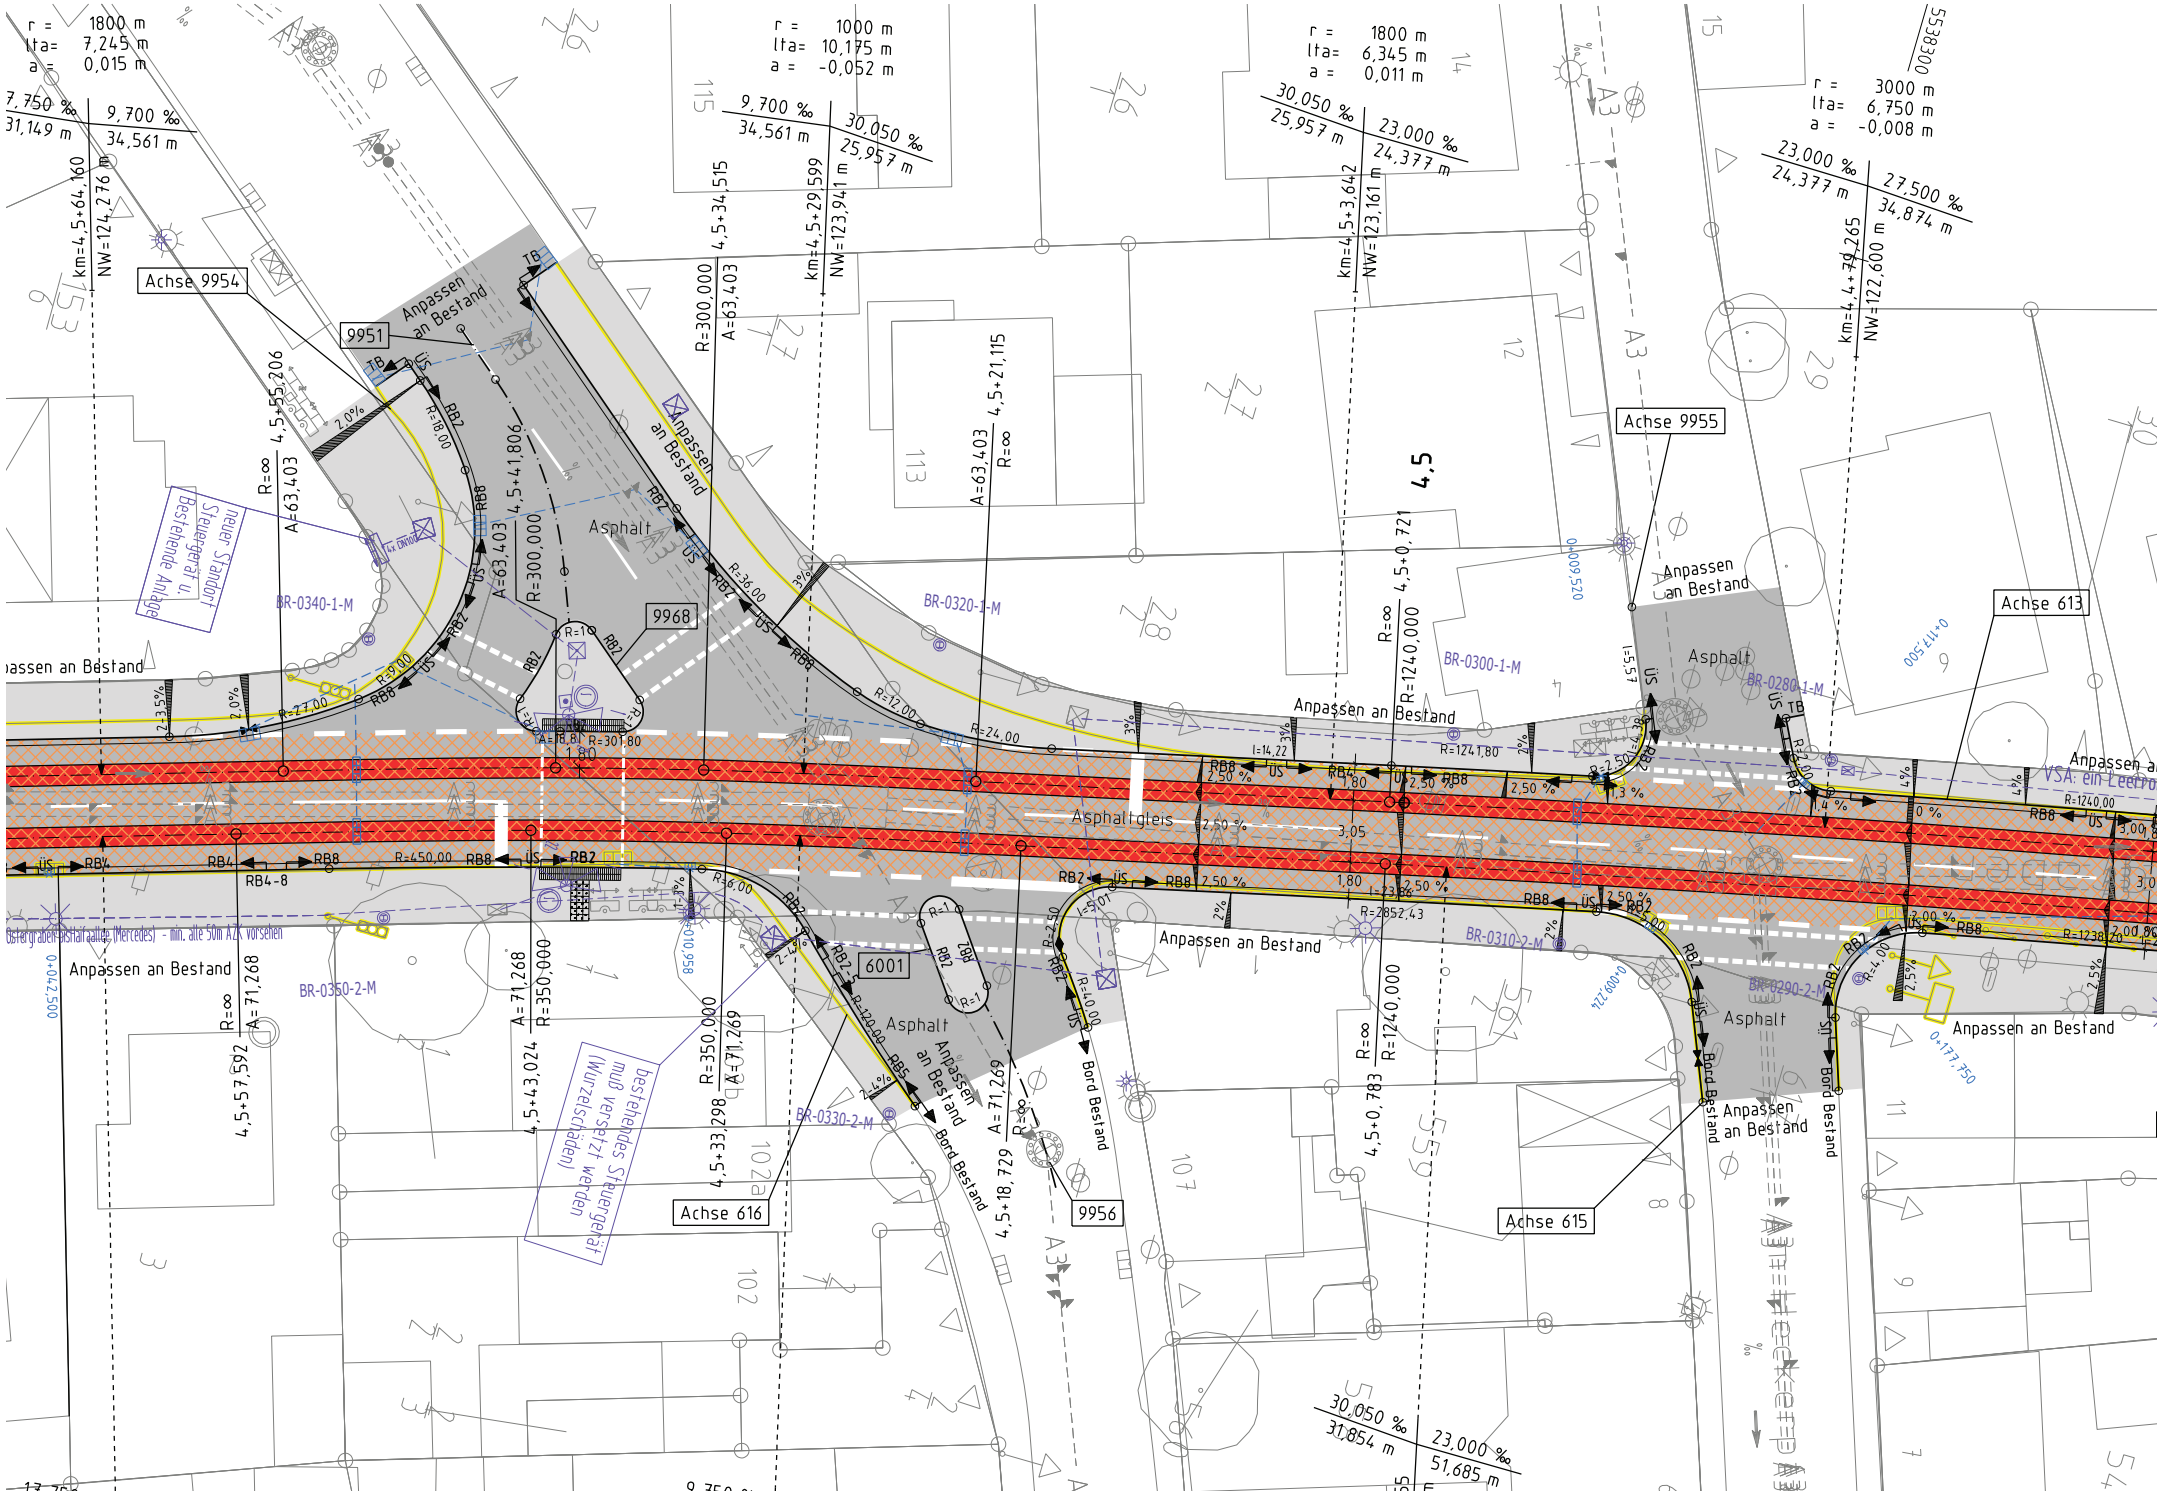Hinweis:
Darstellung der Fahrbahnmarkie
Herstellung nach Markierungs- u