


Bebauungsplan "Wohnquartier Albert-Stohr-Straße (B 166)"

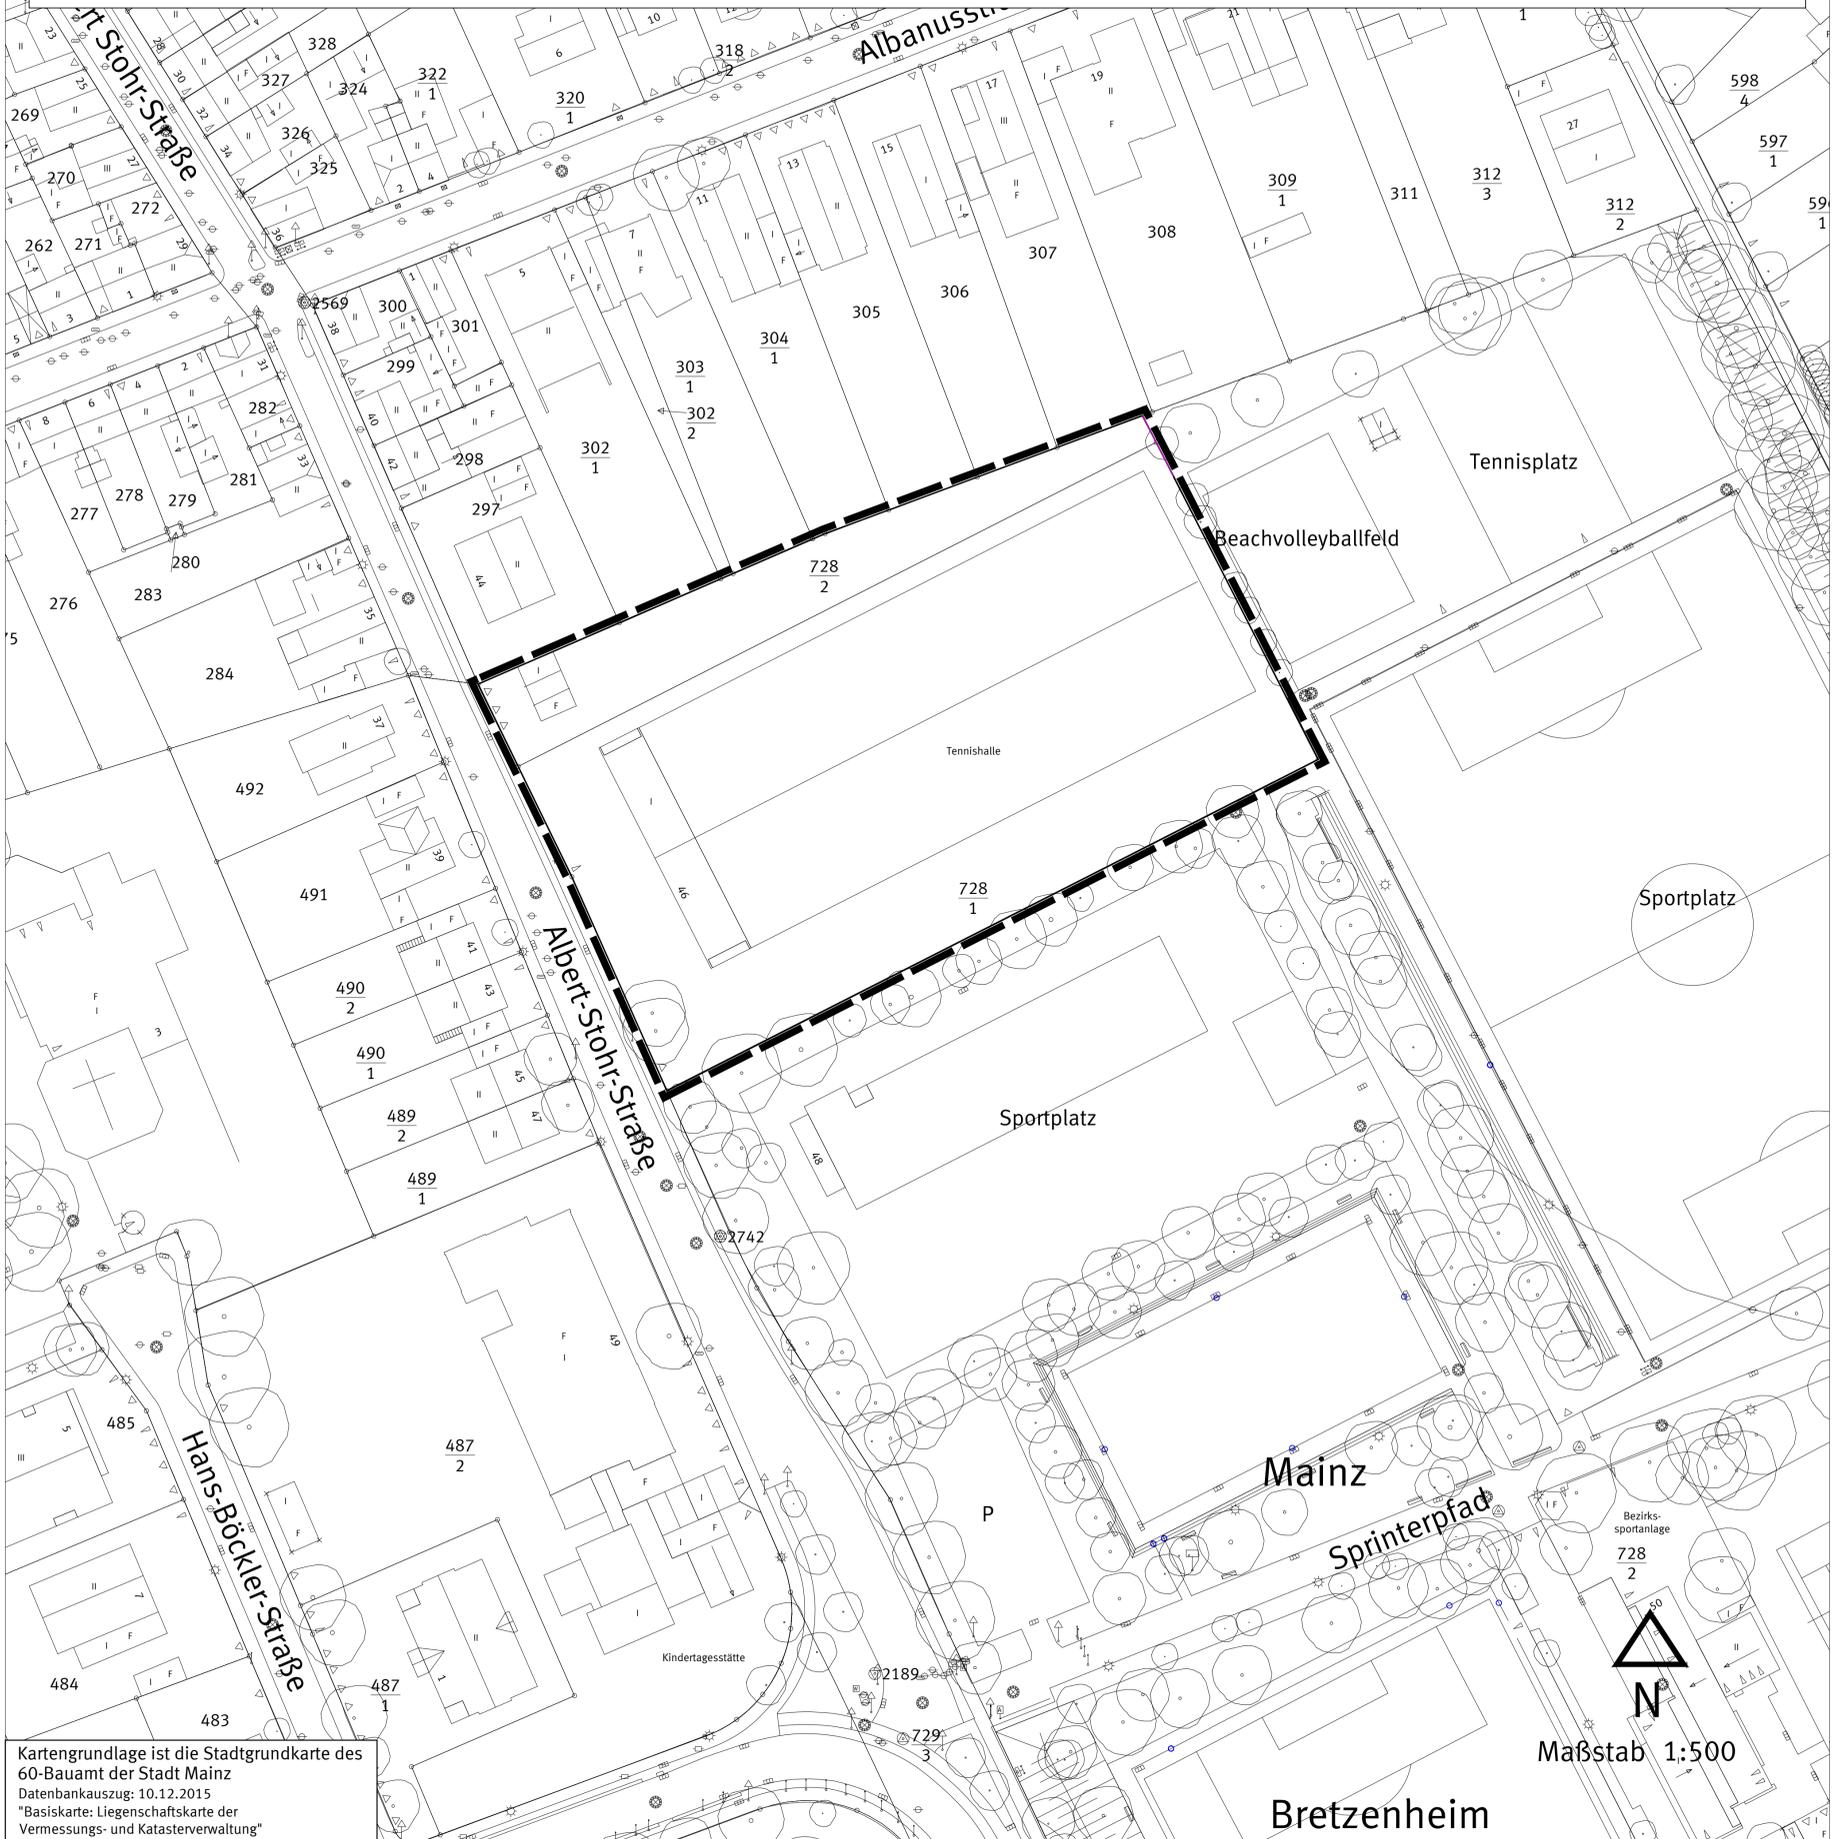

Kartengrundlage ist die Stadtgrundkarte des 60-Bauamt der Stadt Mainz
 Datenbankauszug: 10.12.2015
 *Basiskarte: Liegenschaftskarte der Vermessungs- und Katasterverwaltung

Maßstab 1:500

Legende

Grenze des räumlichen Geltungsbereiches des Bebauungsplanes (§ 9 Abs. 7 BauGB)

Rechtsgrundlagen

- Baugesetzbuch (BauGB) in der Fassung der Bekanntmachung vom 23.09.2004 (BGBl. I 2004, S. 2414), zuletzt geändert durch Artikel 6 des Gesetzes vom 20.10.2015 (BGBl. I 2015, S. 1722).
- Baunutzungsverordnung (BauNVO) in der Fassung der Bekanntmachung vom 23.01.1990 (BGBl. I 1990, S. 132), zuletzt geändert durch Artikel 2 des Gesetzes vom 11.06.2013 (BGBl. I 2013, S. 1548).
- Verordnung über die Ausarbeitung der Bauleitpläne und die Darstellung des Planinhalts - (Planzeichenverordnung - PlanZV) in der Fassung vom 18.12.1990 (BGBl. I 1991, S. 58), zuletzt geändert durch Artikel 2 des Gesetzes vom 22.07.2011 (BGBl. I 2011, S. 1509).
- Gesetz über Naturschutz und Landschaftspflege (Bundesnaturschutzgesetz - BNatSchG) vom 29.07.2009 (BGBl. I 2009, S. 2542) zuletzt geändert durch Artikel 421 der Verordnung vom 31.08.2015 (BGBl. I 2015, S. 1474).
- Gesetz über die Umweltverträglichkeitsprüfung (UVPG) in der Fassung der Bekanntmachung vom 24.02.2010 (BGBl. I 2010, S. 94), zuletzt geändert Artikel 93 der Verordnung vom 31.08.2015 (BGBl. I 2015, S. 1474).
- Gesetz zur Ordnung des Wasserhaushalts (Wasserhaushaltsgesetz - WHG) vom 31.07.2009 (BGBl. I 2009, S. 2585), zuletzt geändert durch Artikel 320 der Verordnung vom 31.08.2015 (BGBl. I 2015, S. 1474).
- Landesbauordnung Rheinland-Pfalz (LBauO) vom 24.11.1998 (GVBl. 1998, S. 365), zuletzt geändert durch Artikel 1 des Gesetzes vom 15.06.2015 (GVBl. 2015, S. 77).
- Gemeindeordnung Rheinland-Pfalz (GemO) in der Fassung vom 31.01.1994 (GVBl. 1994, S. 153), zuletzt geändert durch Artikel 6 des Gesetzes vom 21.10.2015 (GVBl. 2015, S. 365).
- Landesgesetz zur nachhaltigen Entwicklung von Natur und Landschaft (Naturschutzgesetz - LNatSchG) vom 06.10.2015 (GVBl. 2015, S. 283).
- Wassergesetz für das Land Rheinland-Pfalz (Landeswassergesetz-LWG) vom 14.07.2015 (GVBl. 2015, S. 127), zuletzt geändert durch § 59 des Gesetzes vom 06.10.2015 (GVBl. 2015, S. 283, 296).
- Denkmalschutzgesetz (DSchG) vom 23.03.1978 (GVBl. 1978, S. 159), zuletzt geändert durch Artikel 3 des Gesetzes vom 03.12.2014 (GVBl. 2014, S. 245).

Hinweis: DIN-Normen und sonstige Regelwerke

Die im Zusammenhang mit den Festsetzungen des Bebauungsplanes genannten DIN-Normen oder sonstigen Regelwerke zu Umweltbelangen können beim Umweltamt der Stadt Mainz während der Dienstzeiten eingesehen werden.

Zu weiteren genannten DIN-Normen oder sonstigen Regelwerken erteilt das Stadtplanungsamt der Stadt Mainz entsprechend Auskunft.

Abstimmung			
Amt	Ergebnis	Datum	Unterschrift
60 - Bauamt	Kataster geprüft		

CAD - Planelemente			
Planteil	Dateiname	Stand	Ort / Pfad
Plan, Legende, Layout	Bplan B 166 A.dwg	10.12.15	
Digitale Stadtgrundkarte	SGK B166UTM.dwg	10.12.15	
textliche Festsetzungen			

Verfahren		Genehmigung	
	Datum		
1. Aufstellungsbeschluss durch den Stadtrat gemäß § 2 Abs. 1 BauGB:			
2. Ortsübliche Bekanntmachung des Aufstellungsbeschlusses gemäß § 2 Abs. 1 BauGB:			
3. Ortsübliche Bekanntmachung der Bürgerbeteiligung:			
4. Bürgerbeteiligung gemäß § 3 Abs. 1 BauGB bzw. Auslegung vom :			
5. Beschluss zur öffentlichen Auslegung mit Begründung gemäß § 3 Abs. 2 BauGB:			
6. Ortsübliche Bekanntmachung des Ortes und der Dauer: Auslegung vom :			
7. Beschluss zur erneuten / eingeschränkten öffentl. Auslegung gemäß § 4a Abs. 3 BauGB aufgrund der Änderung des Bebauungsplanentwurfes:			
8. Ortsübliche Bekanntmachung des Ortes und der Dauer: erneute / eingeschränkte Auslegung vom :			
9. Satzungsbeschluss durch den Stadtrat gemäß § 10 Abs. 1 BauGB:			
10. Genehmigung der höheren Verwaltungsbehörde gemäß § 10 Abs. 2 BauGB:			
11. Ausgefertigt:			
12. Bekanntmachung des Beschlusses / der Genehmigung und Inkrafttreten gemäß § 10 Abs. 3 BauGB:			

Bearbeiter/in	Schmitt				
Zeichner/in	Neumert				
Abteilungsleiter	Strobach				
Amtsleiter	Mainz			Ausgefertigt, Mainz	
Ingenthron					
	Beigeordnete			Oberbürgermeister	

Landeshauptstadt Mainz
 Stadtplanungsamt
 Bebauungsplan
 Aufstellungsbeschluss

B 166

"Wohnquartier Albert-Stohr-Straße"

