

Bewohnerparken Mainz - Oberstadt


Studie - Erweiterung O1 ins Schlesische Viertel

Öffentliche Stellplätze

(Stand 11/2015)



Landeshauptstadt
Mainz

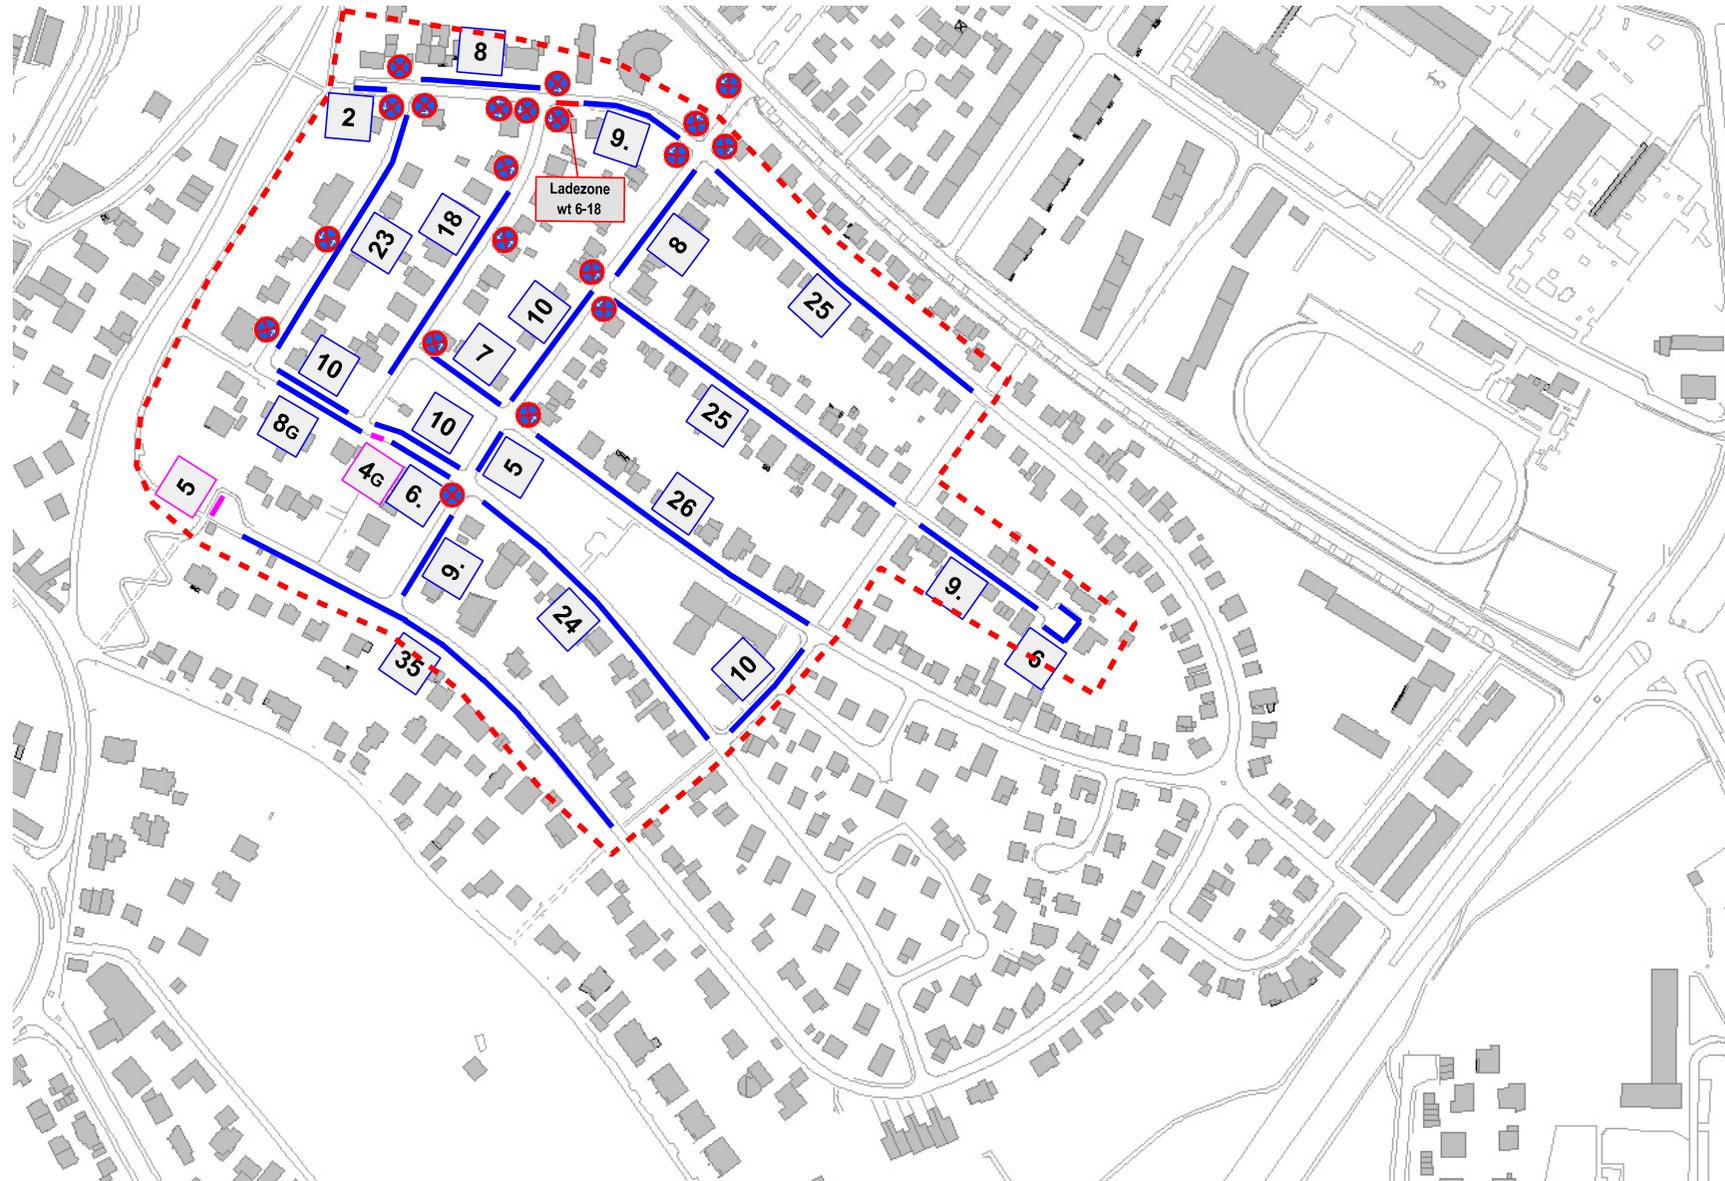

Anlage - 20



Erhebungsgebiet



Längsparken



Senkrechtparken



Ladezone



Behindertenplatz

10

Anzahl Stellplätze

17G

Anzahl Stellplätze
auf Gehweg

Stadt Mainz
61-Stadtplanungsamt
Abt. Verkehrswesen

November 2015 b mz

Bewohnerparken Mainz - Oberstadt


Studie - Erweiterung O1 ins Schlesische Viertel

Öffentliche Stellplätze

Auslastung am 12.04.2011



Landeshauptstadt
Mainz

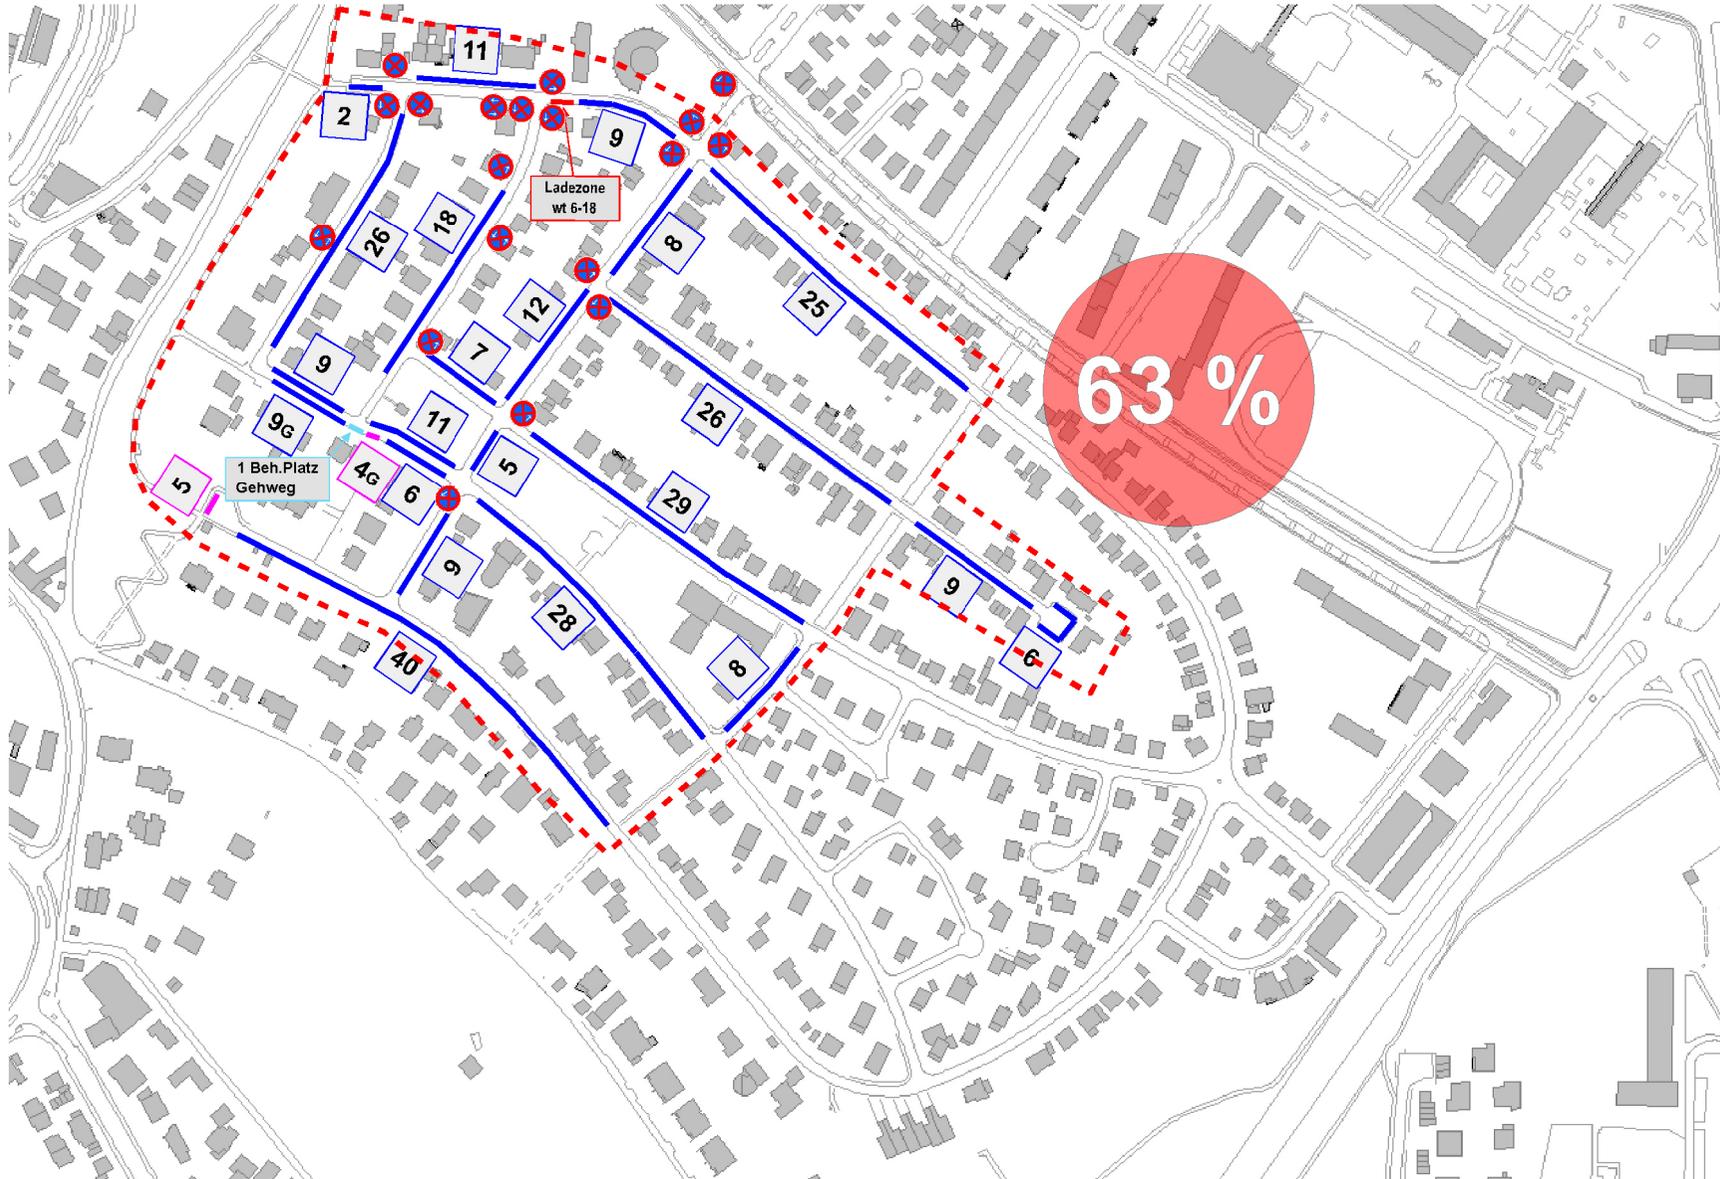

Anlage - 21



Erhebungsgebiet



Längsparken



Senkrechtparken



Ladezone



Behindertenplatz

10

Anzahl Stellplätze

17G

Anzahl Stellplätze
auf Gehweg

Stadt Mainz
61-Stadtplanungsamt
Abt. Verkehrswesen

November 2015 b mz


Bewohnerparken Mainz - Oberstadt

Studie - Erweiterung O1 ins Schlesische Viertel

Öffentliche Stellplätze:
Auslastung 5 Uhr (5.11.2015)



Landeshauptstadt
Mainz

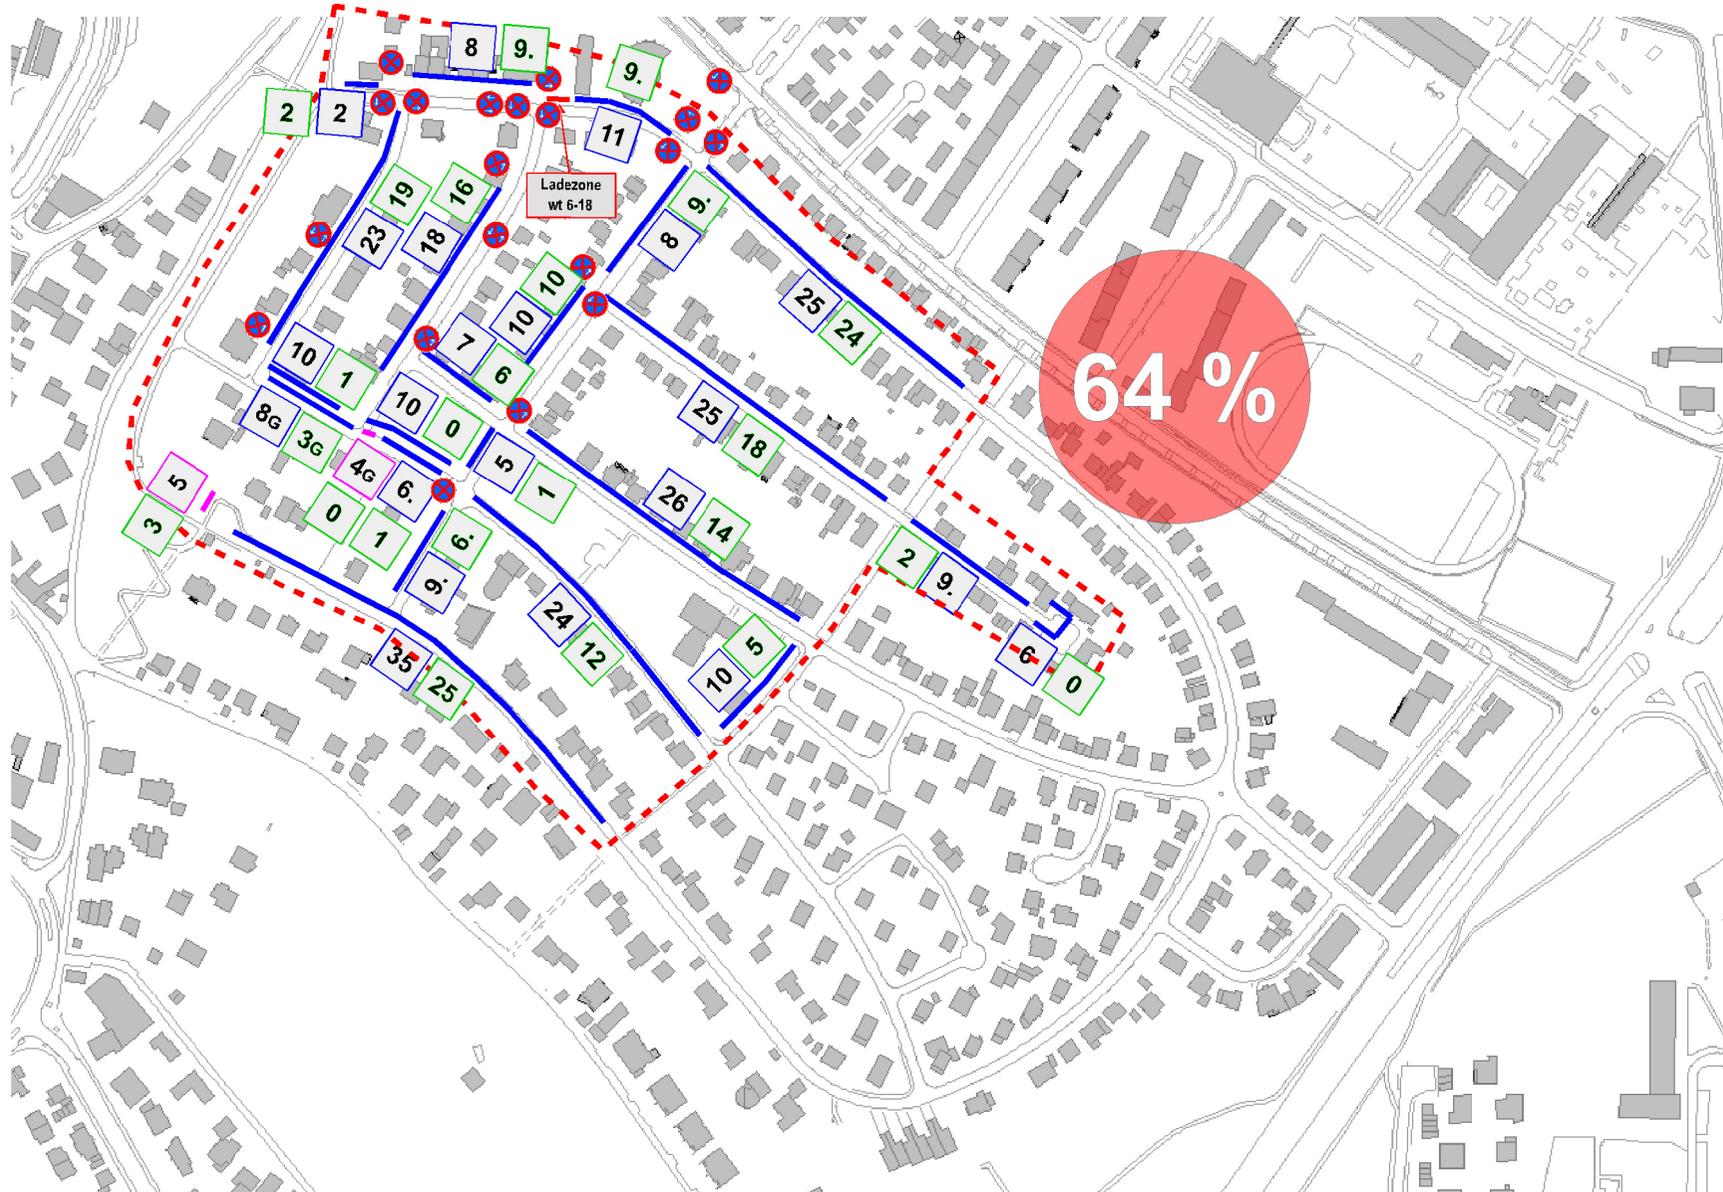

Anlage - 22



Erhebungsgebiet

- Längsparken
- Senkrechtparken
- Ladezone
- Behindertenplatz

- Anzahl Stellplätze
- Anzahl Stellplätze auf Gehweg
- Auslastung

Stadt Mainz
61-Stadtplanungsamt
Abt. Verkehrswesen

November 2015 b mz


Bewohnerparken Mainz - Oberstadt

Studie - Erweiterung O1 ins Schlesische Viertel

Öffentliche Stellplätze:
Auslastung 10 Uhr (5.11.2015)



Landeshauptstadt
Mainz

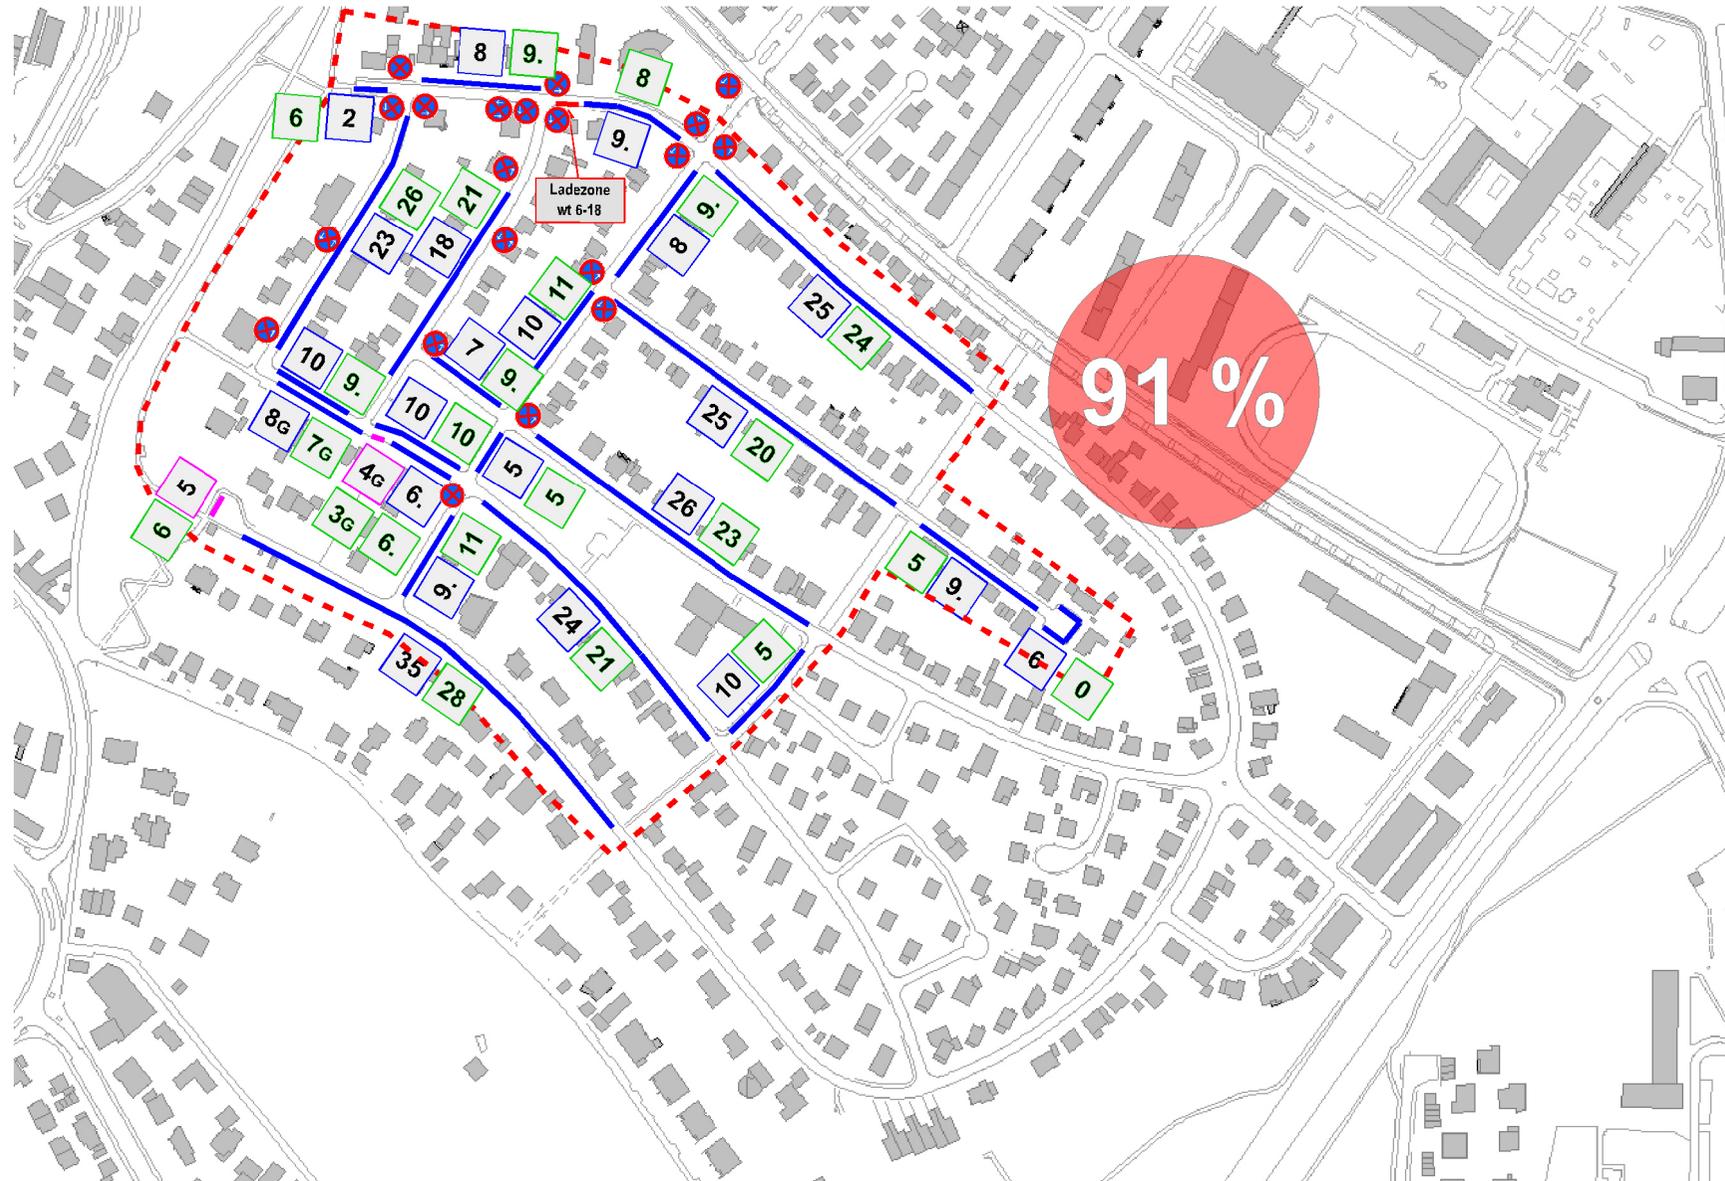

Anlage - 23



Erhebungsgebiet

- Längsparken
- Senkrechtparken
- Ladezone
- Behindertenplatz

- Anzahl Stellplätze
- Anzahl Stellplätze auf Gehweg
- Auslastung

Stadt Mainz
61-Stadtplanungsamt
Abt. Verkehrswesen

November 2015 b mz


Bewohnerparken Mainz - Oberstadt

Studie - Erweiterung O1 ins Schlesische Viertel

Öffentliche Stellplätze:
Auslastung 15 Uhr (5.11.2015)



Landeshauptstadt
Mainz

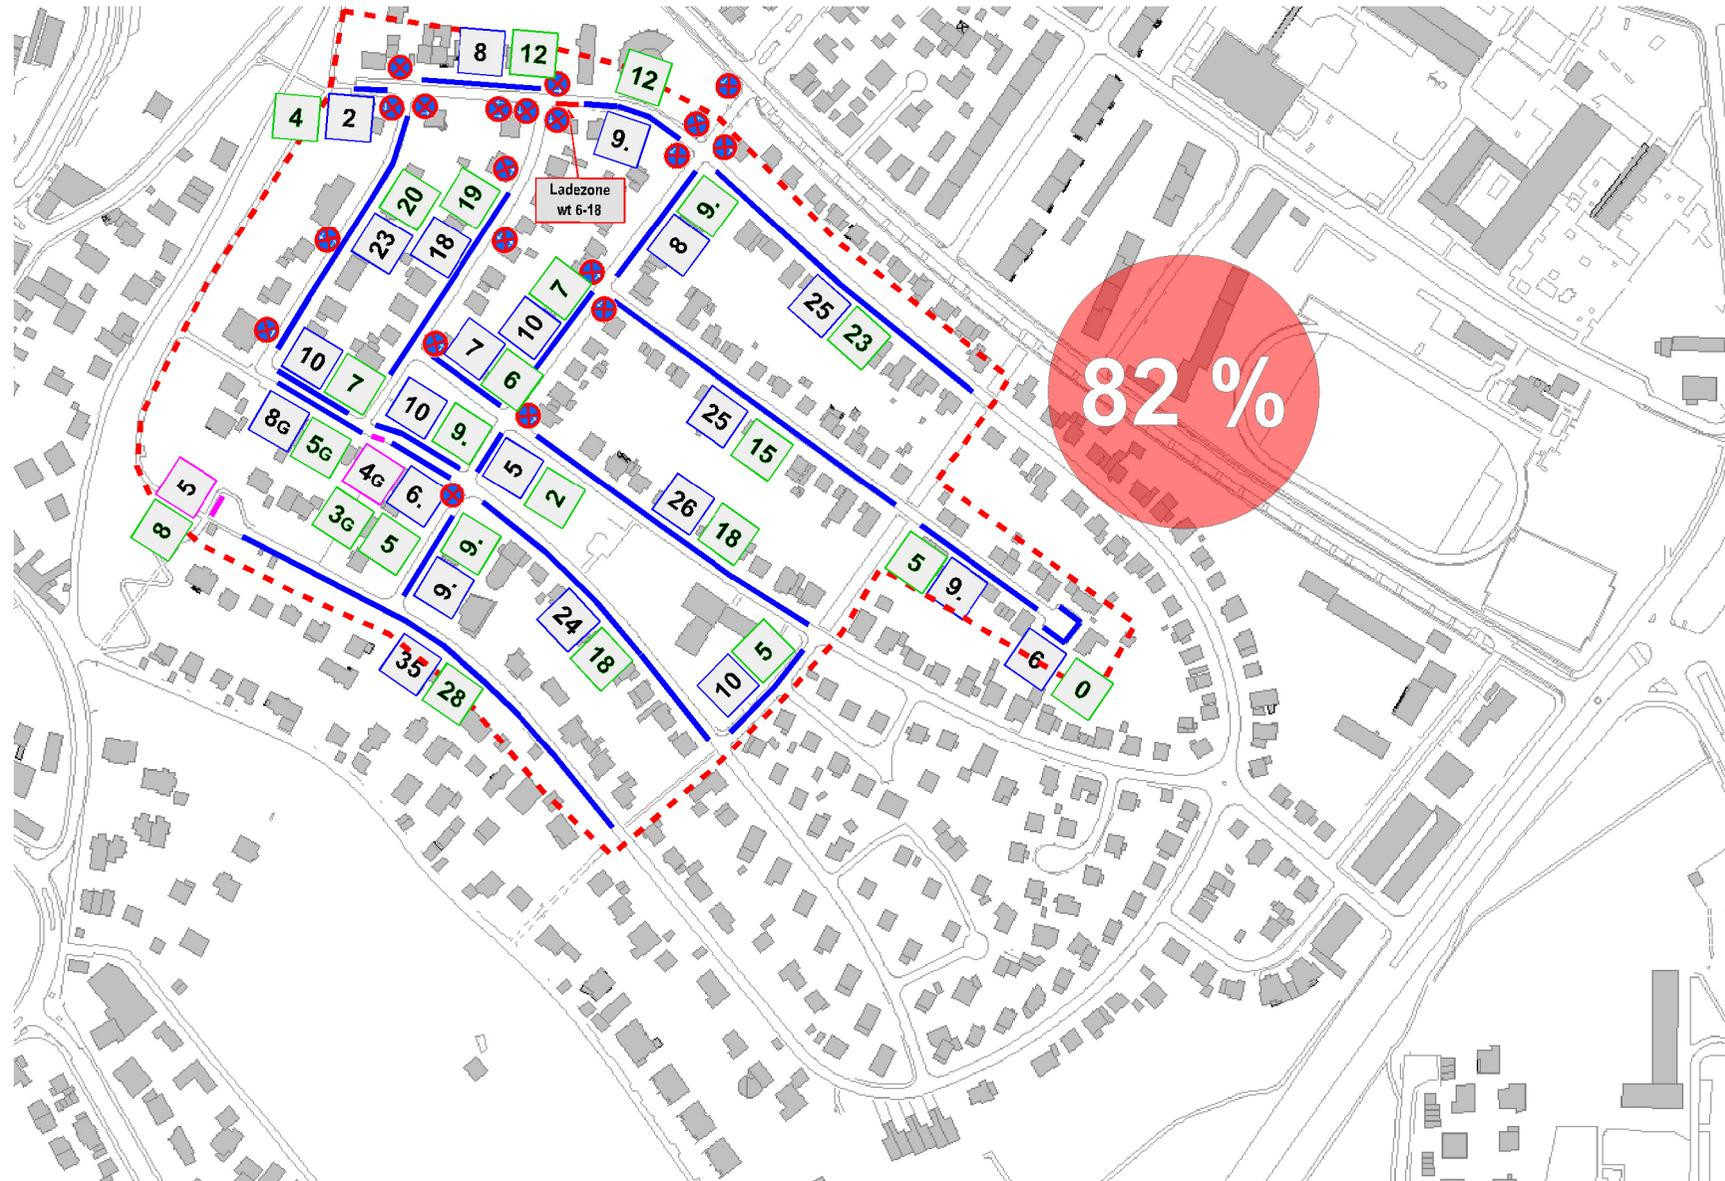

Anlage - 24



Erhebungsgebiet



Längsparken



Senkrechtparken



Ladezone



Behindertenplatz



10 Anzahl Stellplätze



17G Anzahl Stellplätze
auf Gehweg



10 Auslastung

Stadt Mainz
61-Stadtplanungsamt
Abt. Verkehrswesen

November 2015 b mz


Bewohnerparken Mainz - Oberstadt

Studie - Erweiterung O1 ins Schlesische Viertel

Öffentliche Stellplätze:
Auslastung 18 Uhr (5.11.2015)



Landeshauptstadt
Mainz

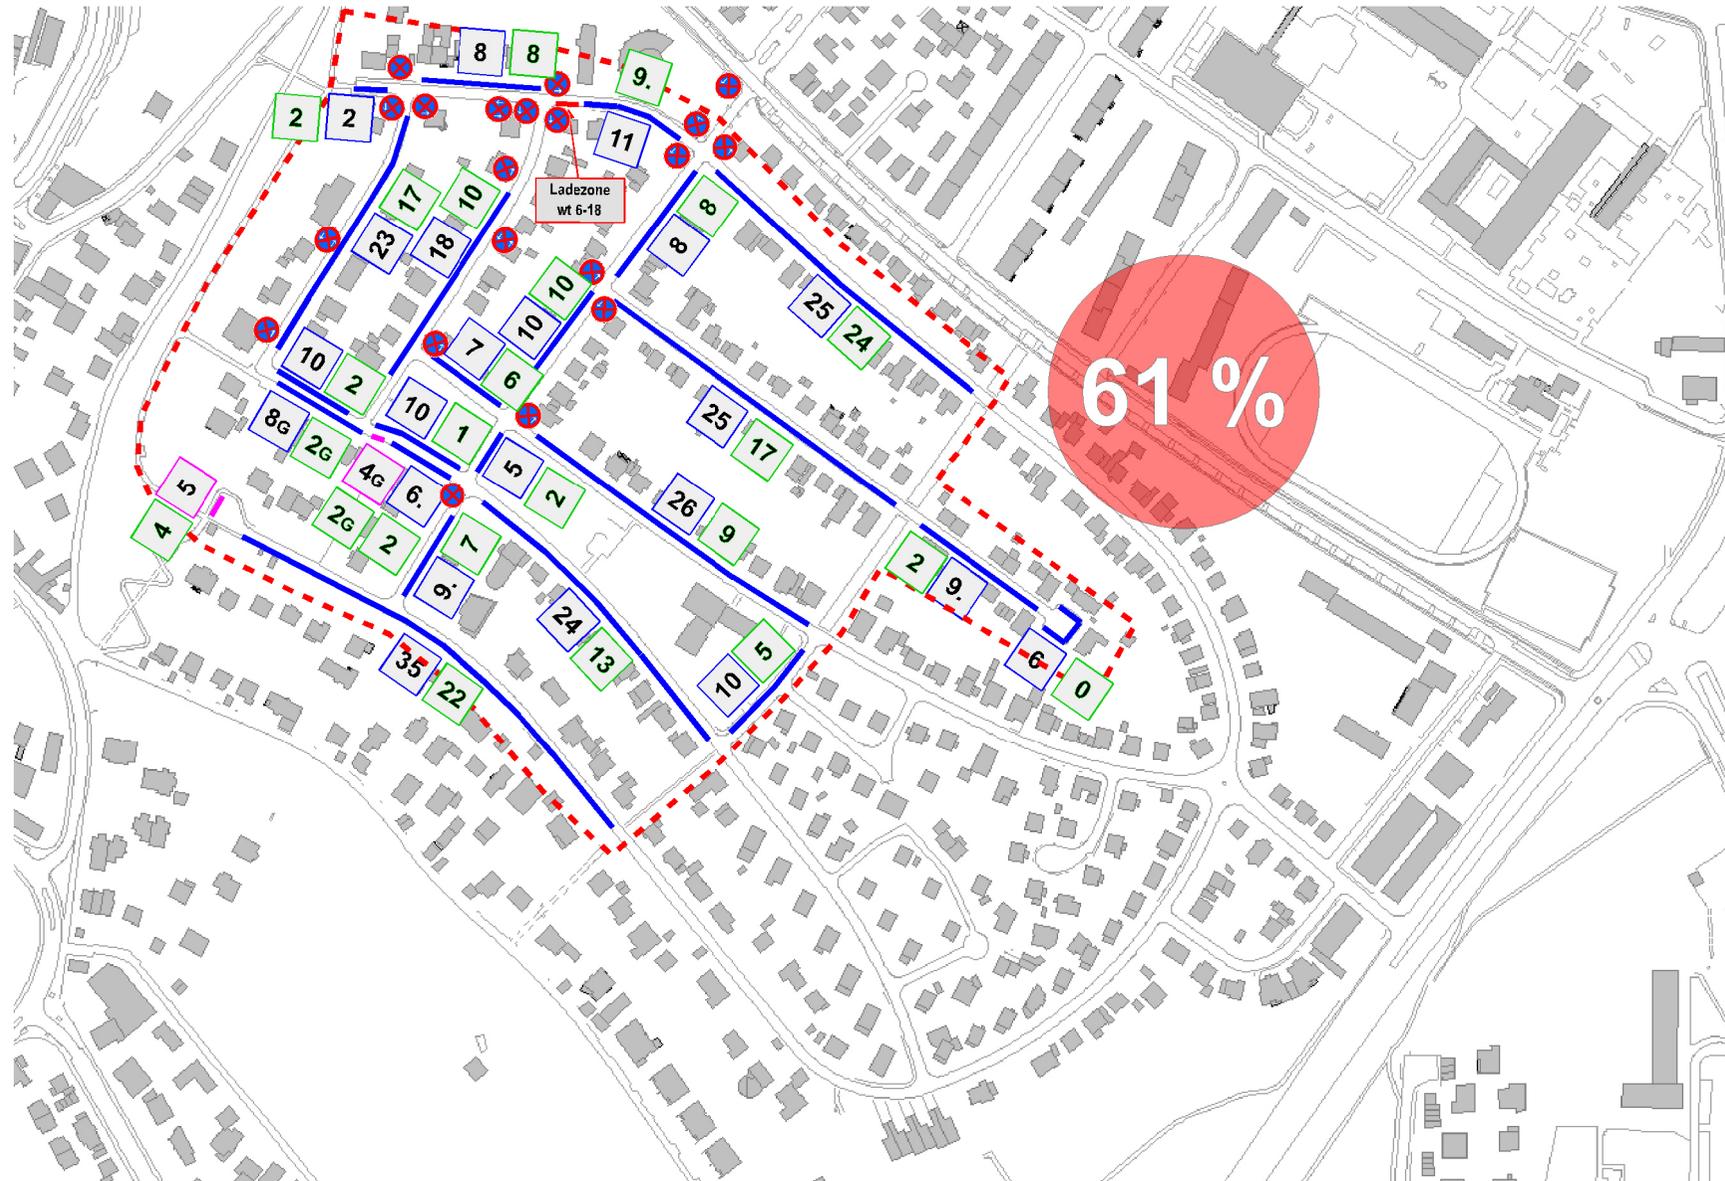

Anlage - 25



Erhebungsgebiet



Längsparken



Senkrechtparken



Ladezone



Behindertenplatz



10 Anzahl Stellplätze



17G Anzahl Stellplätze
auf Gehweg



10 Auslastung

Stadt Mainz
61-Stadtplanungsamt
Abt. Verkehrswesen

November 2015 b mz

Bewohnerparken Mainz - Oberstadt


Studie - Erweiterung O1 ins Schlesische Viertel

Gebietseinteilung Ost / West

Auslastungen



Landeshauptstadt
Mainz

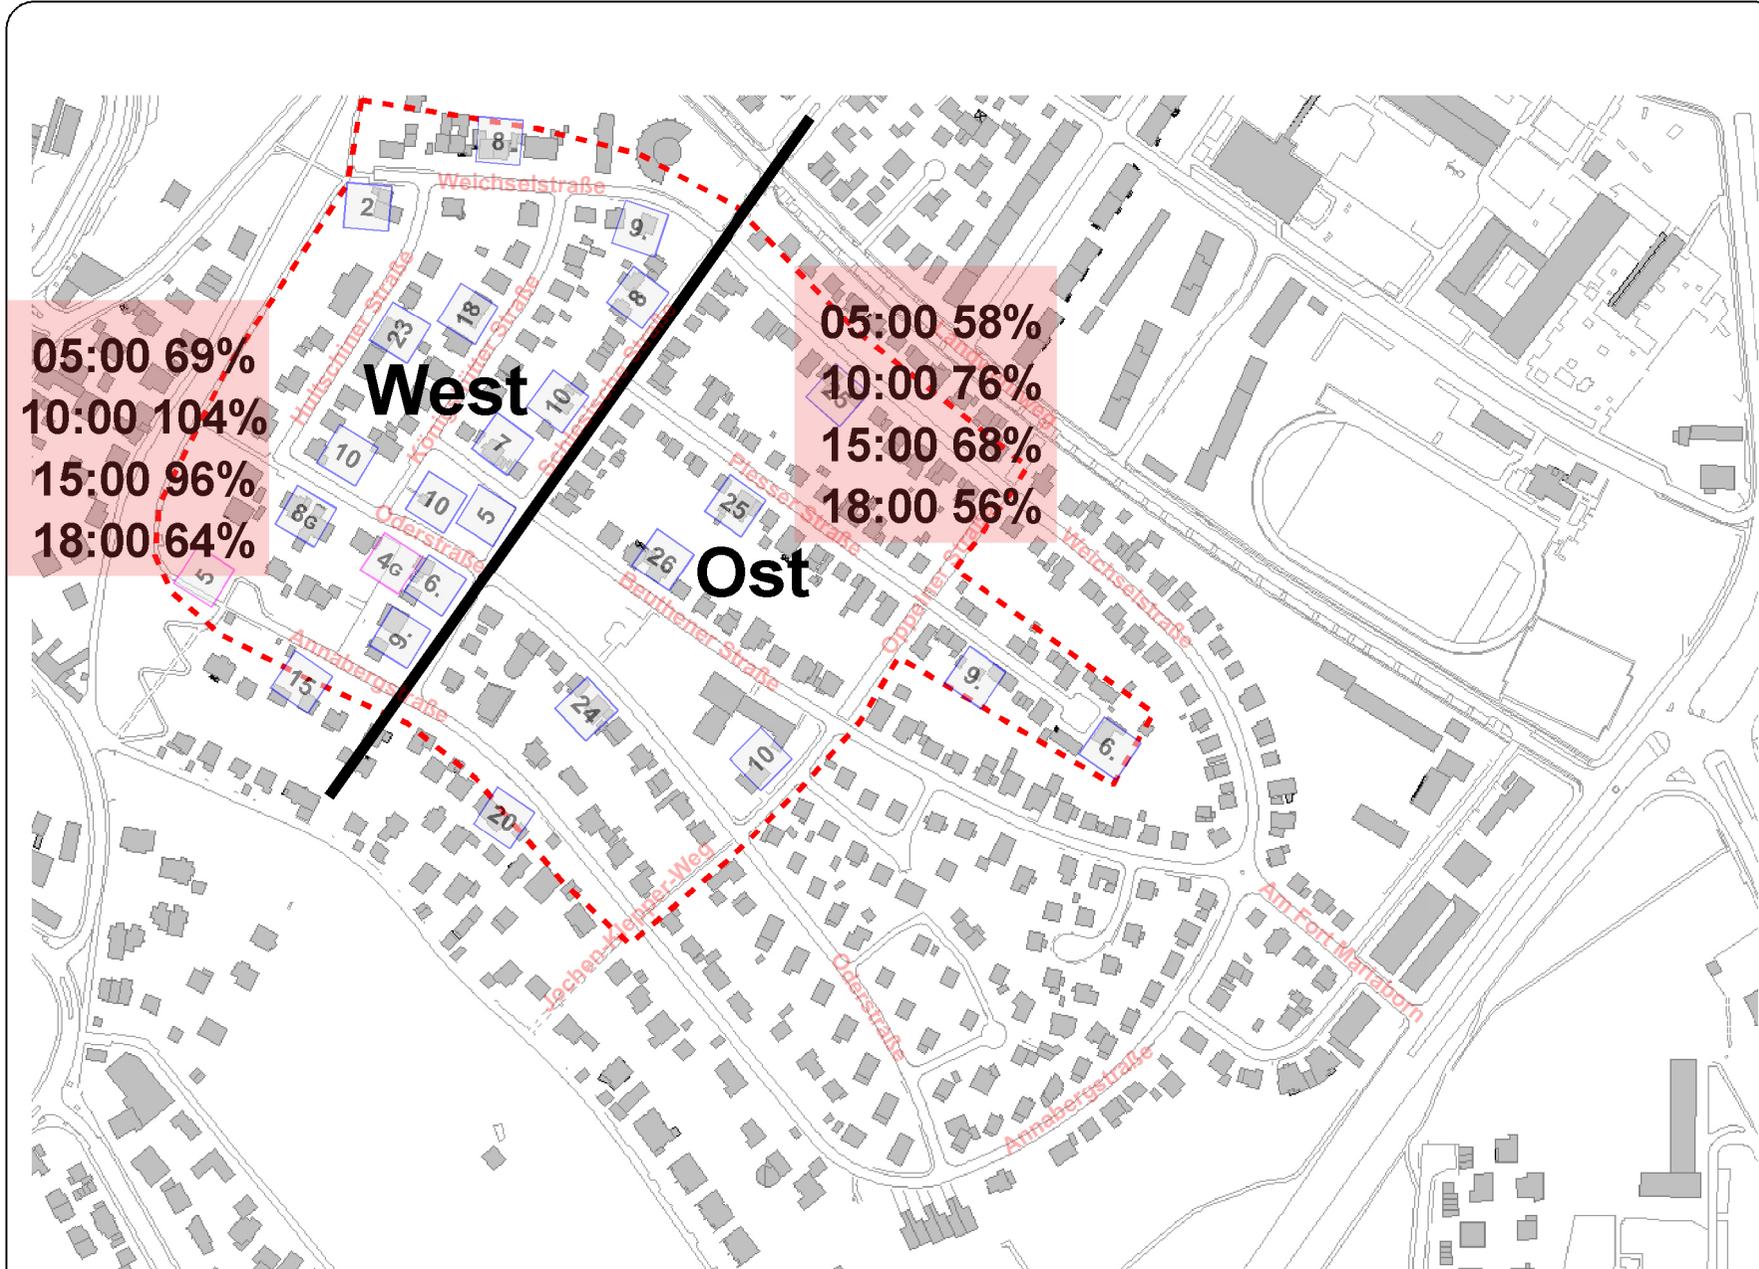

Anlage - 26



Erhebungsgebiet



Gebietsgrenze

10

Anzahl Stellplätze

17G

Anzahl Stellplätze
auf Gehweg

Stadt Mainz
61-Stadtplanungsamt
Abt. Verkehrswesen

November 2015 b mz

Bewohnerparken Mainz - Oberstadt

Studie - Erweiterung O1 ins Schlesische Viertel

Vorschlag Parkscheibenregelung (mögliche Gebietsangenzung)

(mögliche Gebietsangenzung)



Landeshauptstadt
Mainz

Anlage - 27



Vorschlag für eine
Parkscheibenregelung
(Umgriff)



Schilderstandort


**Zonenbe-
schilderung**



Mo bis Fr
10 - 15 Uhr



1,5 Stunden mit
Parkscheibe frei

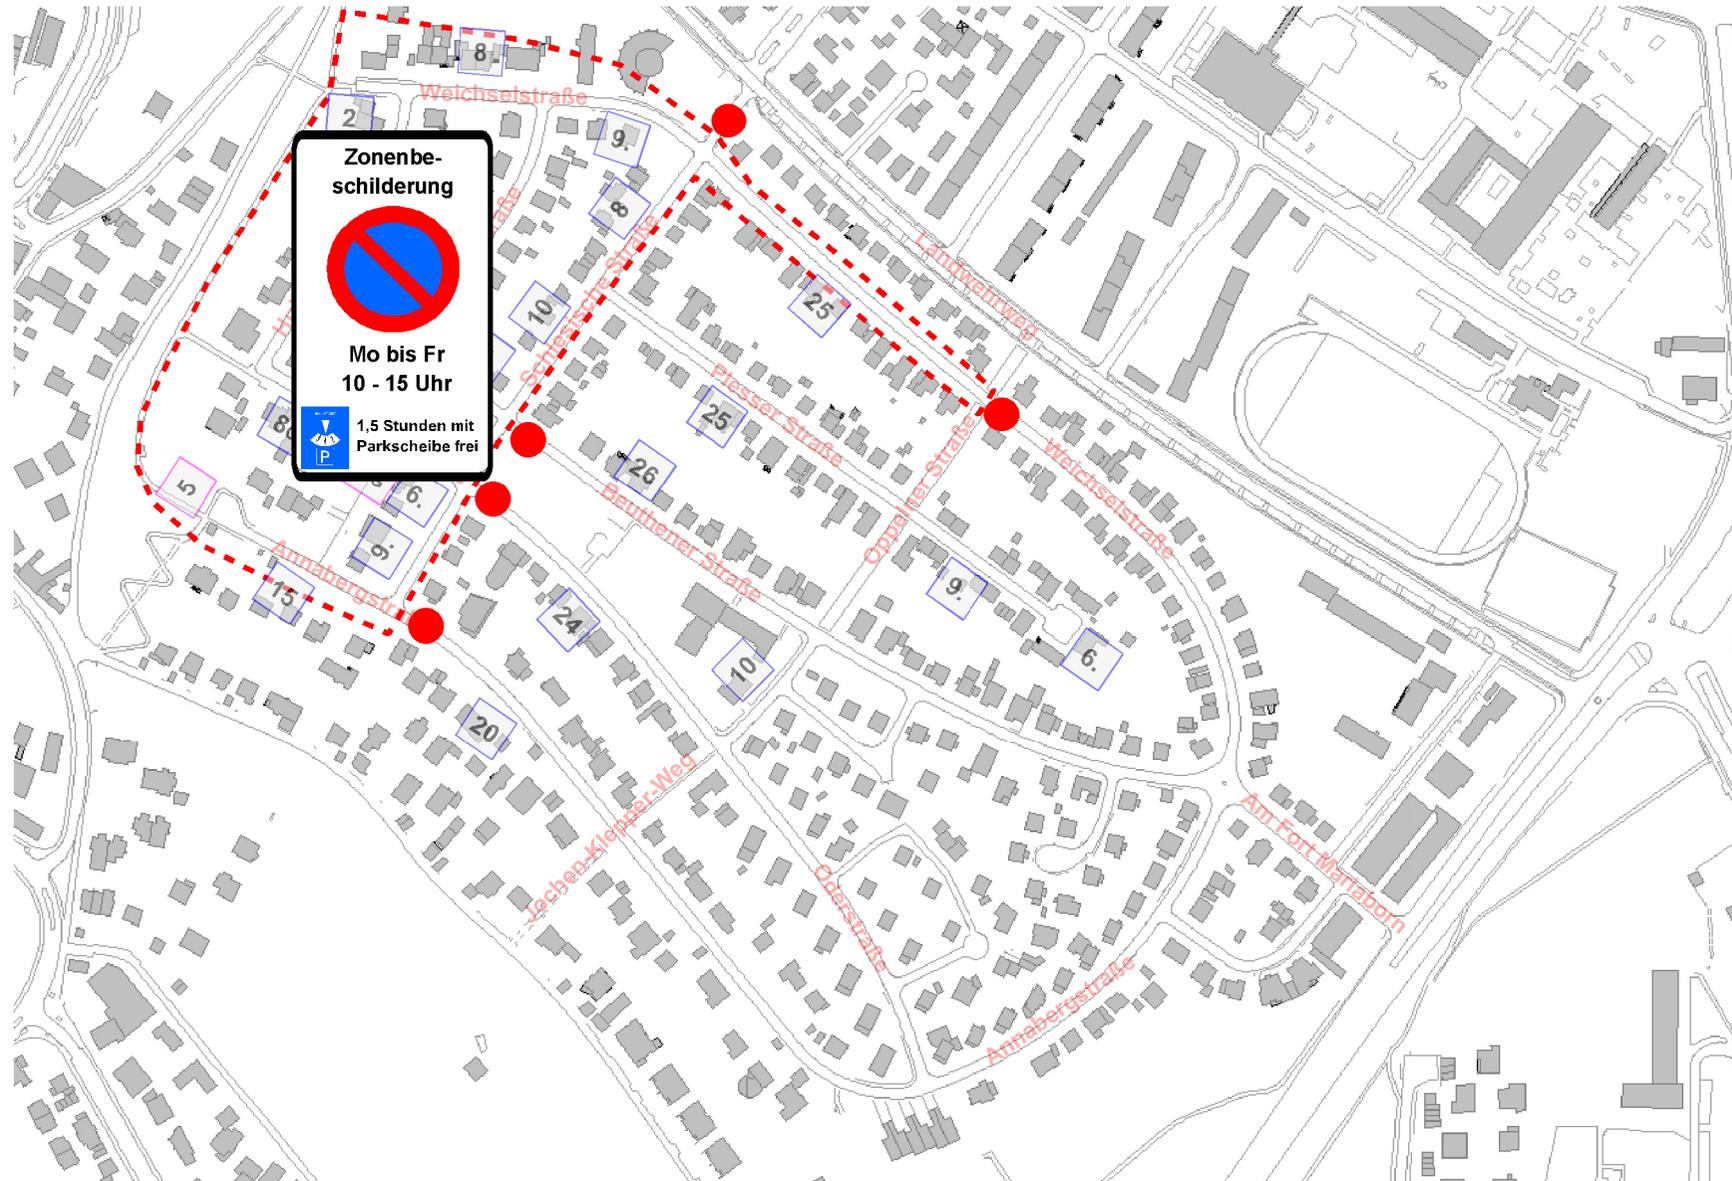

Stadt Mainz
61-Stadtplanungsamt
Abt. Verkehrswesen

November 2015 bmz