




Variante 2 - Weg Hemelfloß (M 1:500)

Maßnahmen:

- Herstellung Anbindung beidseitig der Koblenzer Straße
- Dazu Rückbau und Befestigung der Grünfläche, Absenkung Bord
- Verbreiterung und Befestigung der landwirtschaftlichen Weges auf eine Länge von 170 m, Verbreiterung des Weges von 2 auf mind. 3 m.

Variante 2 - Weg Hemelfloß
vorhandene Wegbreite 2m

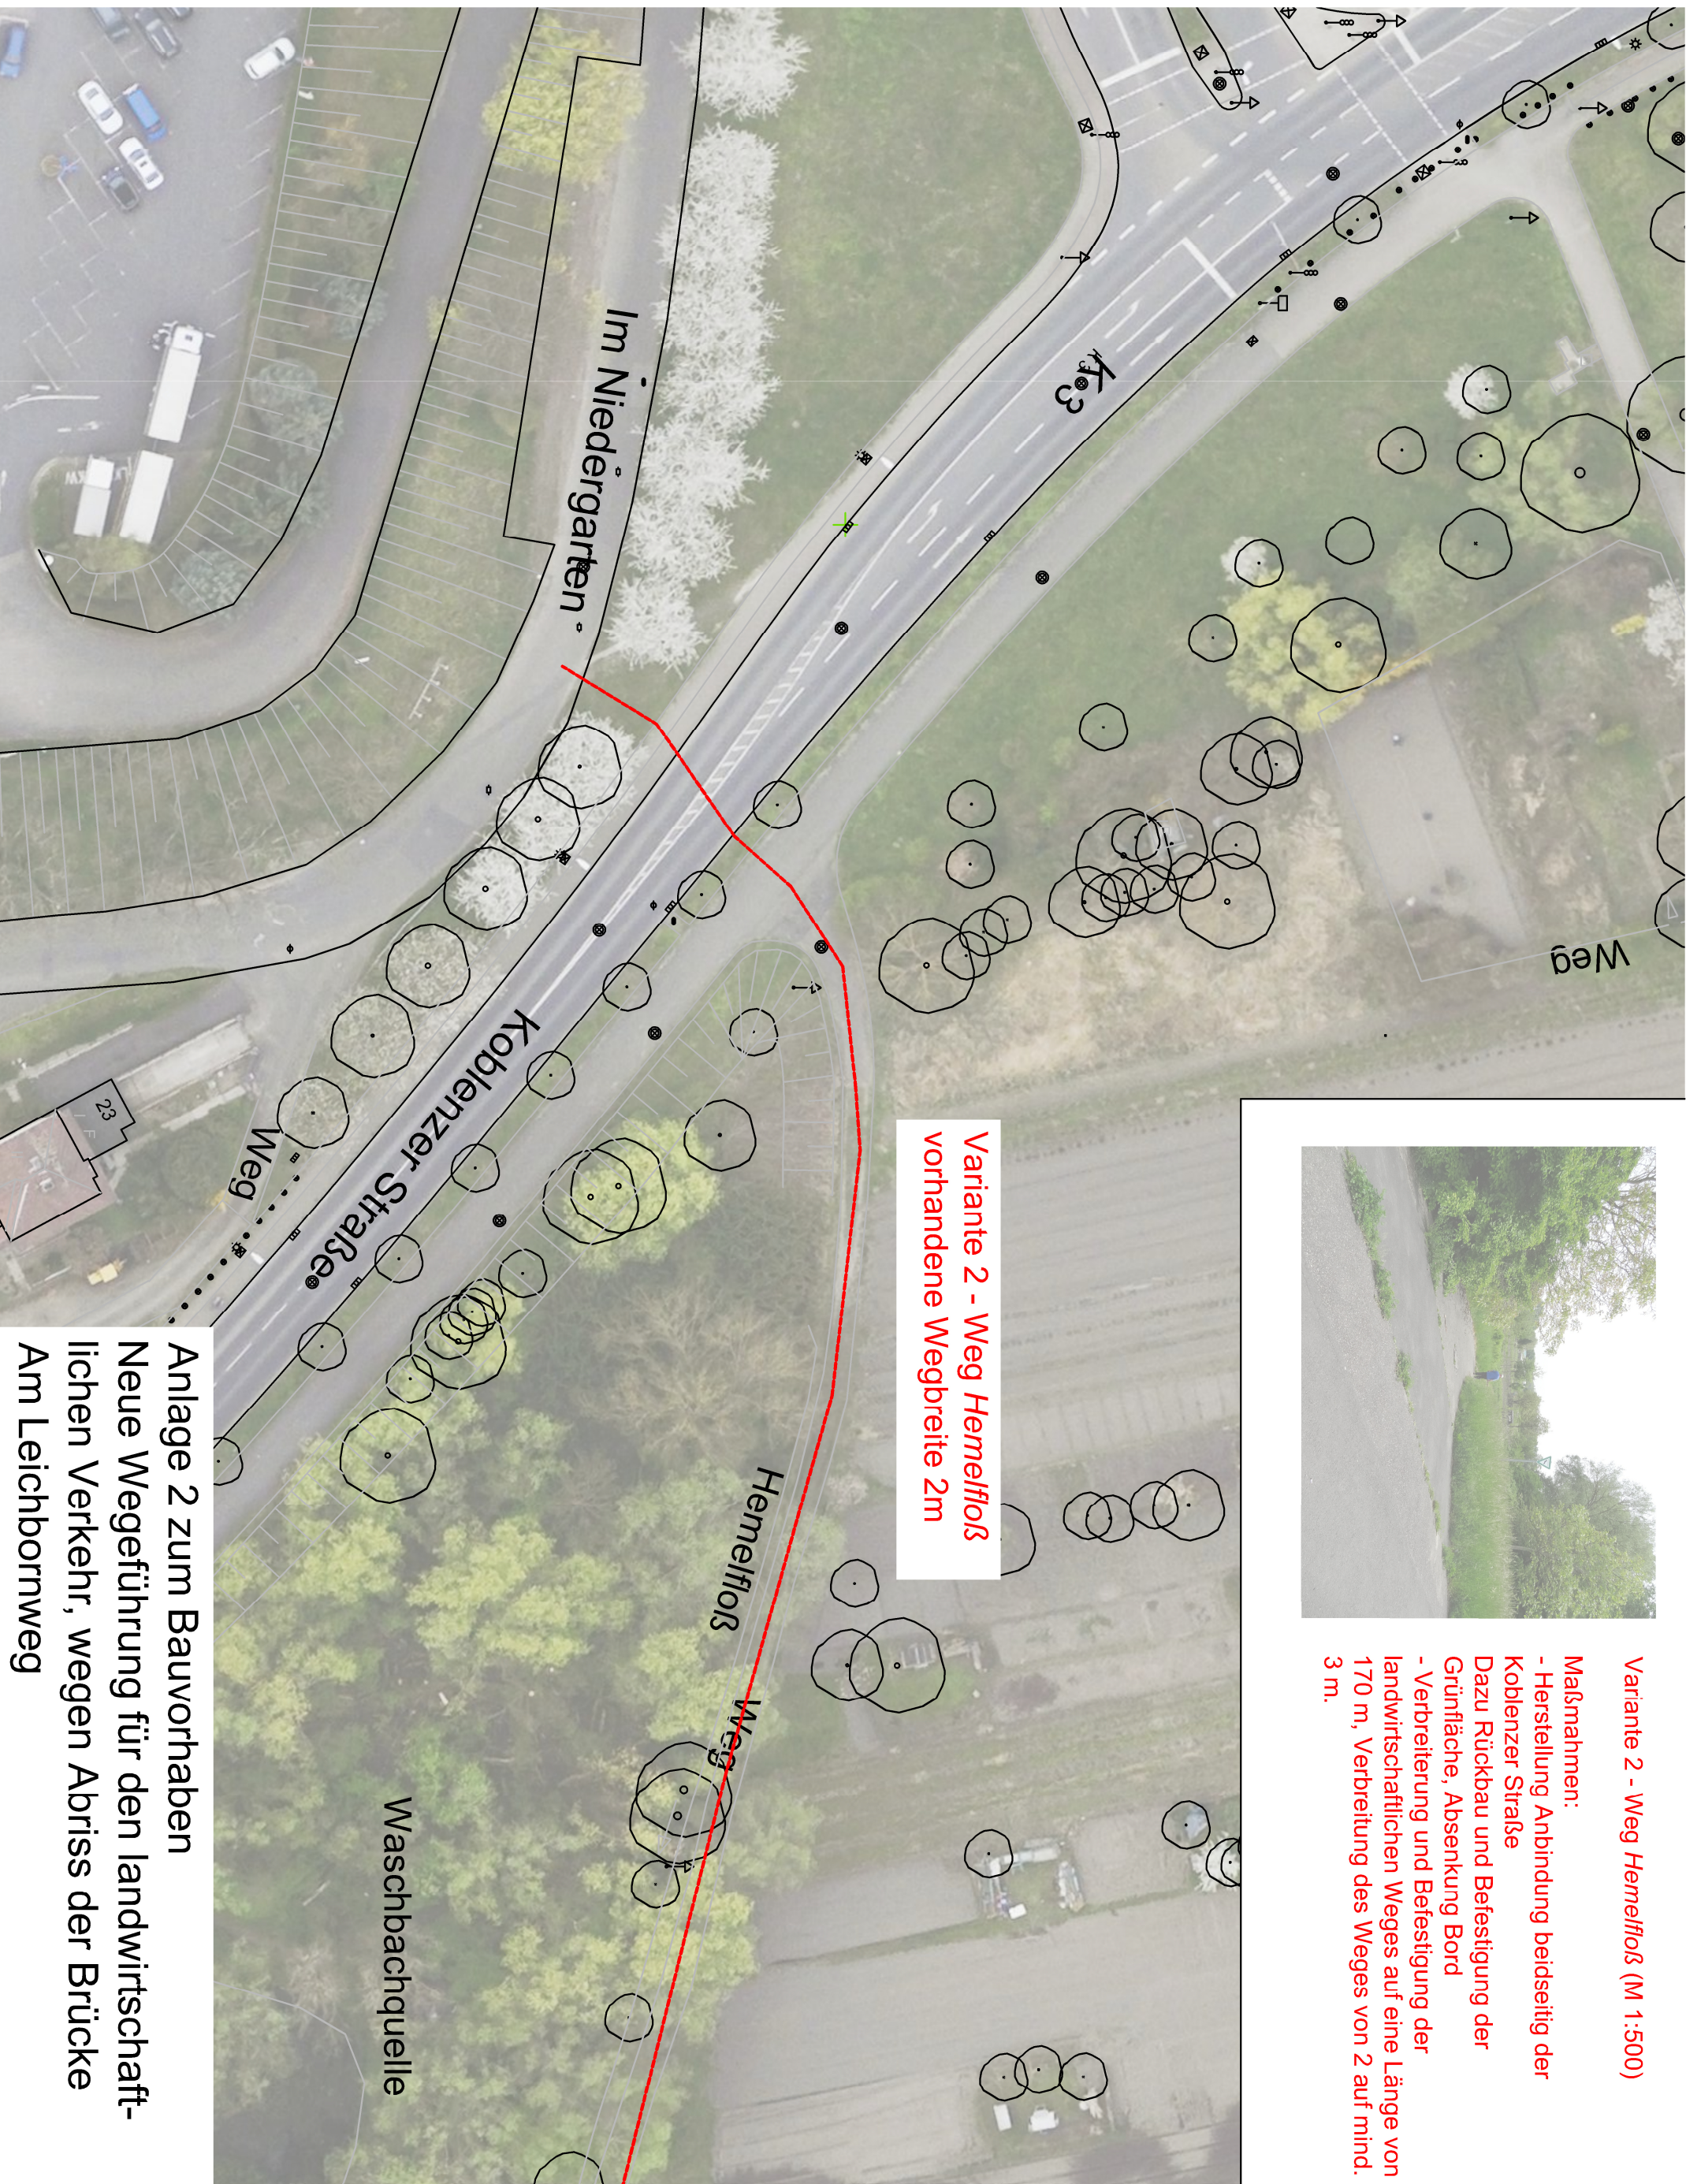

Anlage 2 zum Bauvorhaben
Neue Wegeführung für den landwirtschaft-
lichen Verkehr, wegen Abriss der Brücke
Am Leichbornweg