


16. Februar 2016

**Klaus-Dieter Aichele
Burkhard Elfers**

**| BIERBAUM.AICHELE.landschaftsarchitekten PartG BDLA
| BIERBAUM.AICHELE.landschaftsarchitekten PartG BDLA**

**Vorstellung Vorplanung
„Umgestaltung Bahnhofstraße, Münsterplatz, Mainz“**

Ergebnis des Wettbewerbs

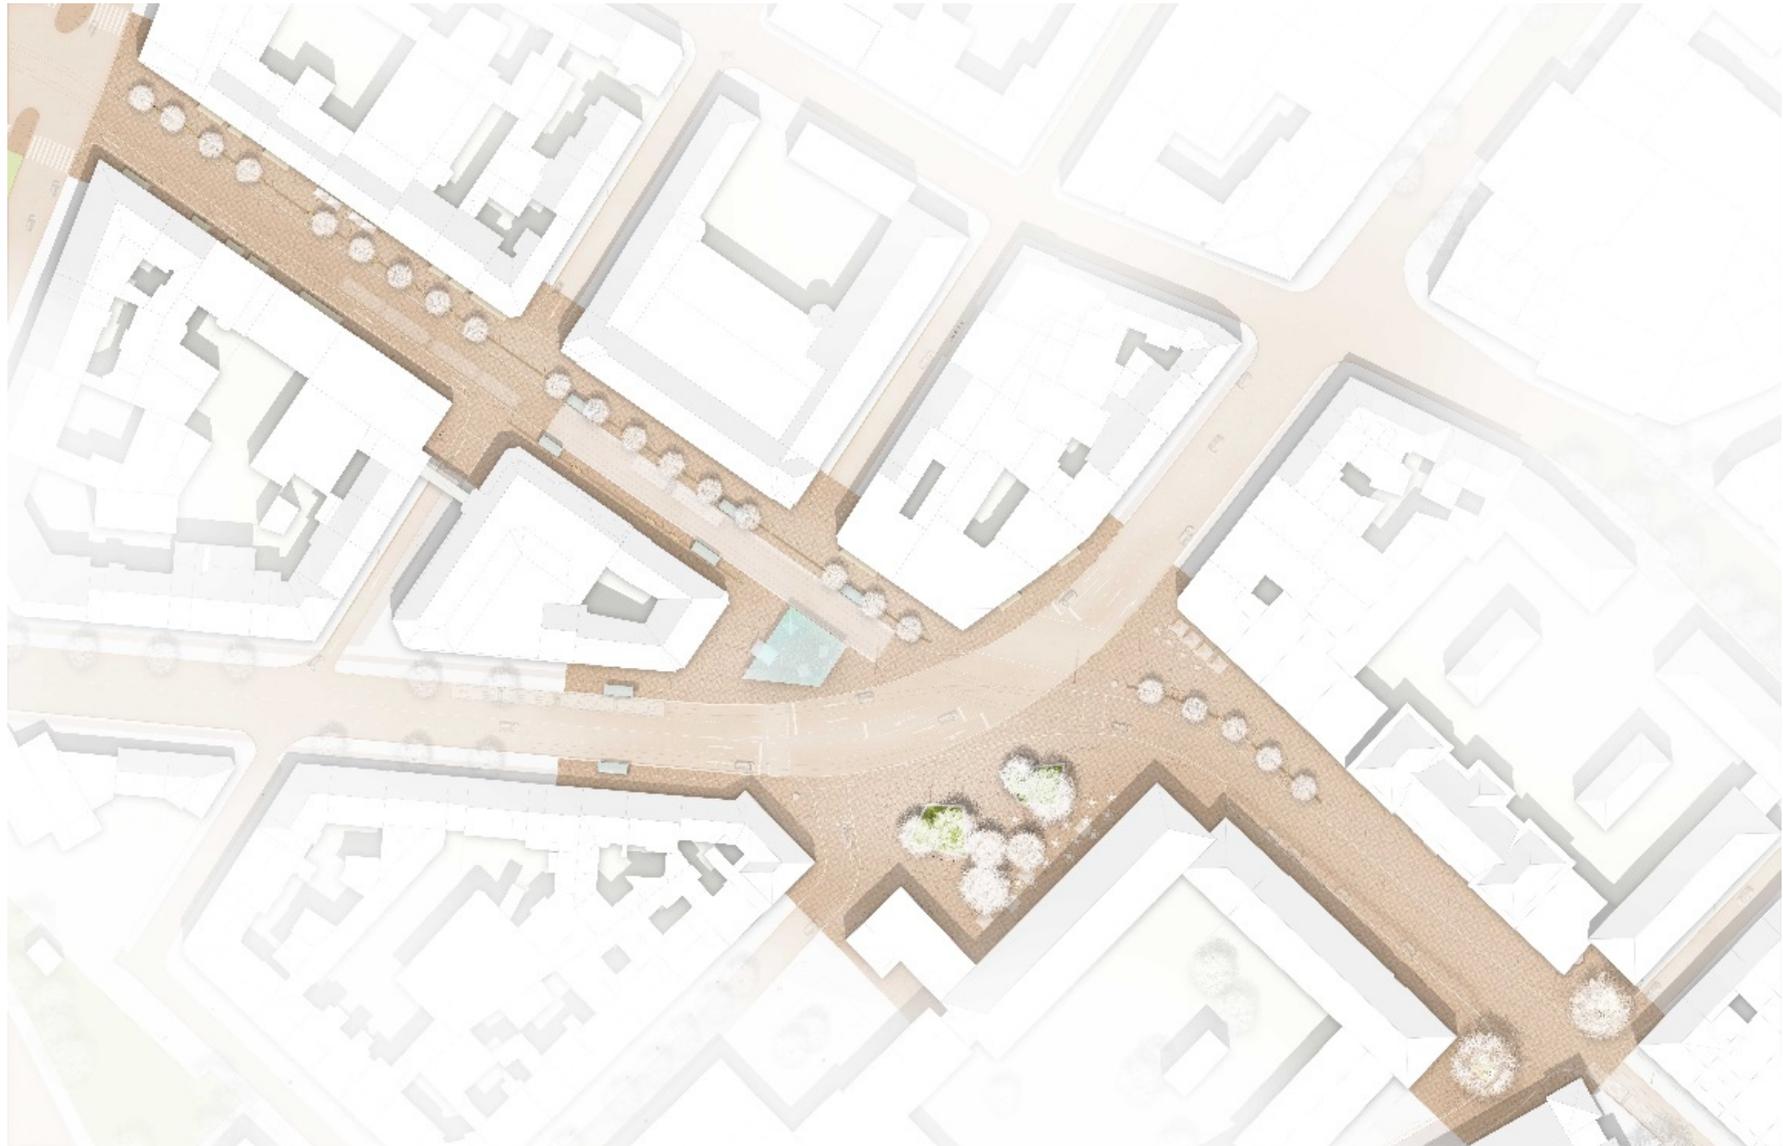


Ergebnis des Wettbewerbs









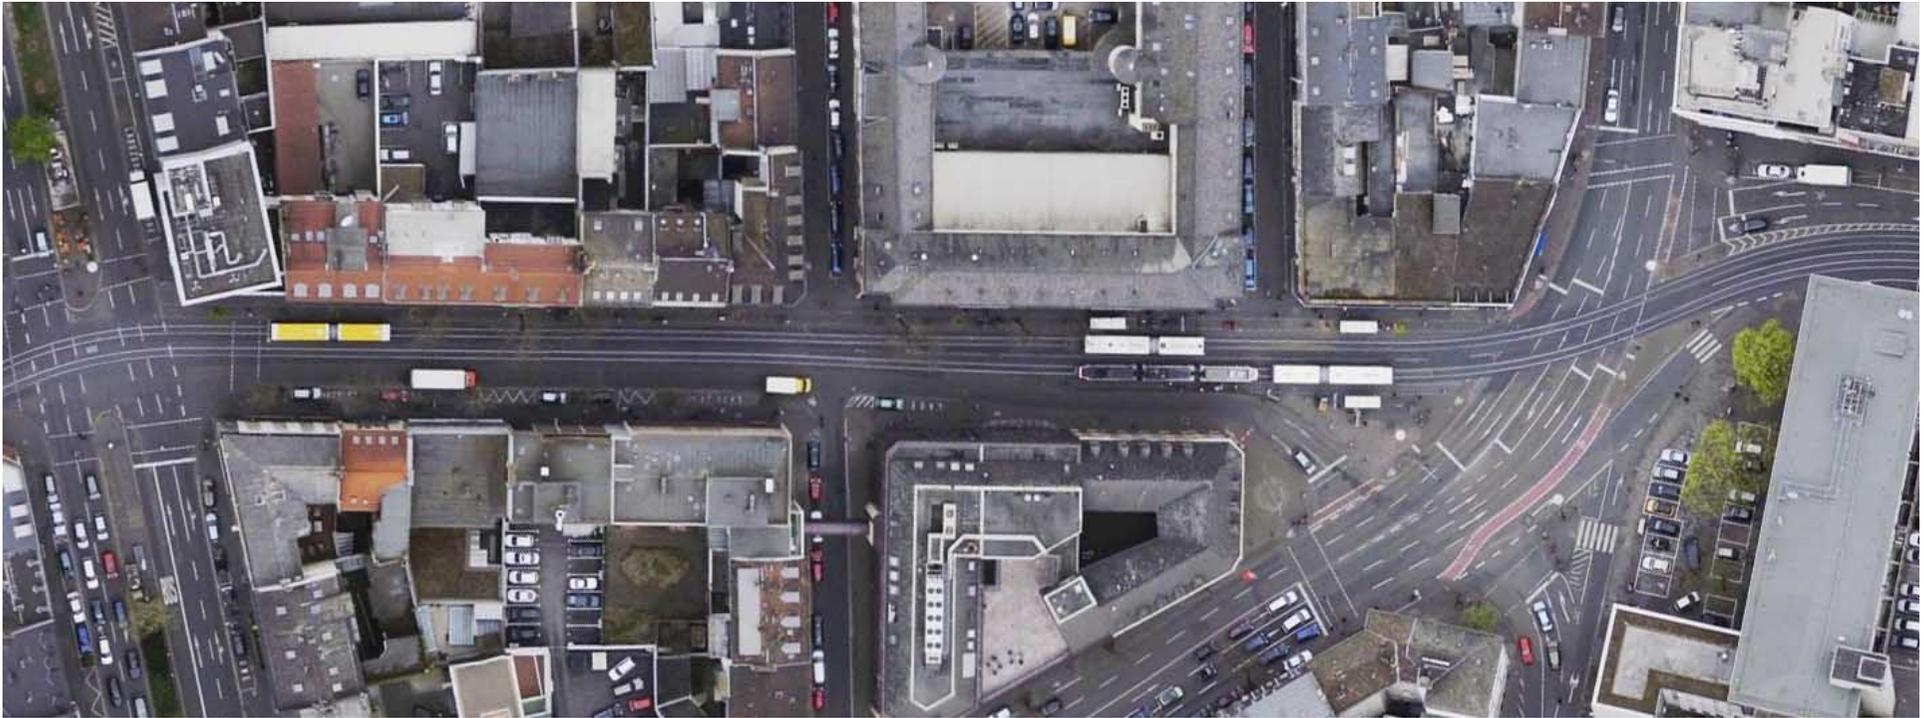




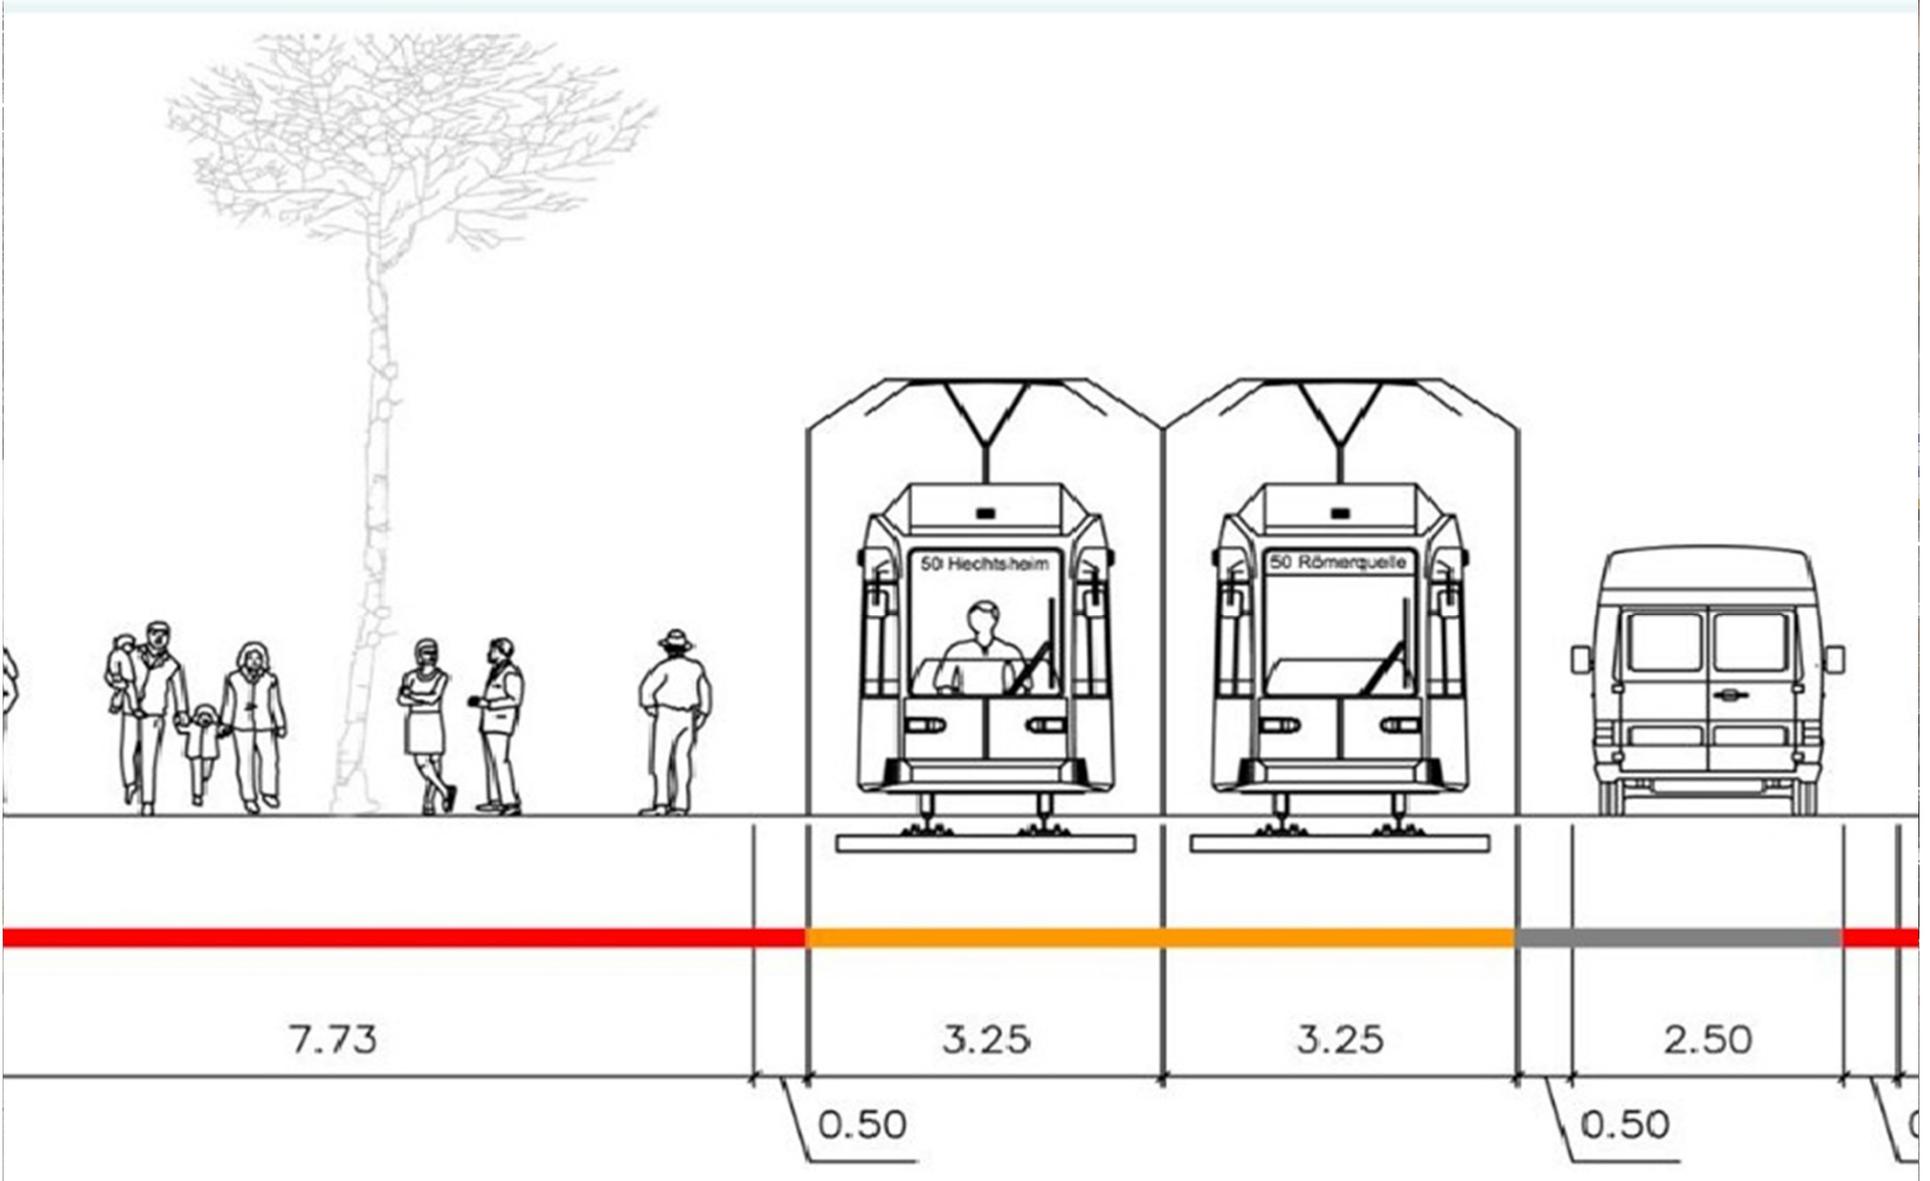


Vorentwurf

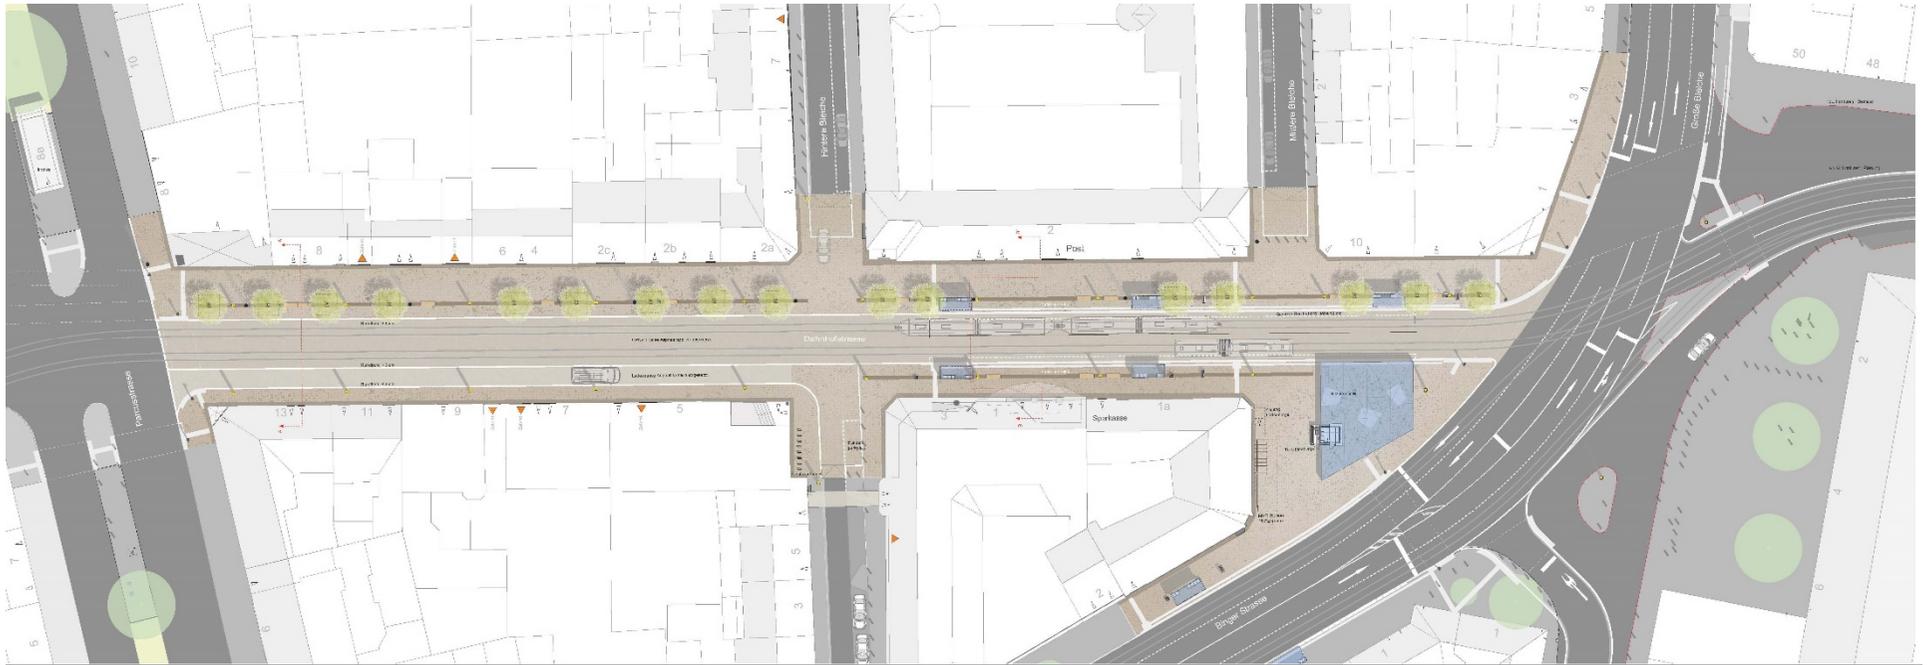


Vorentwurf Straßenkontur Bestand

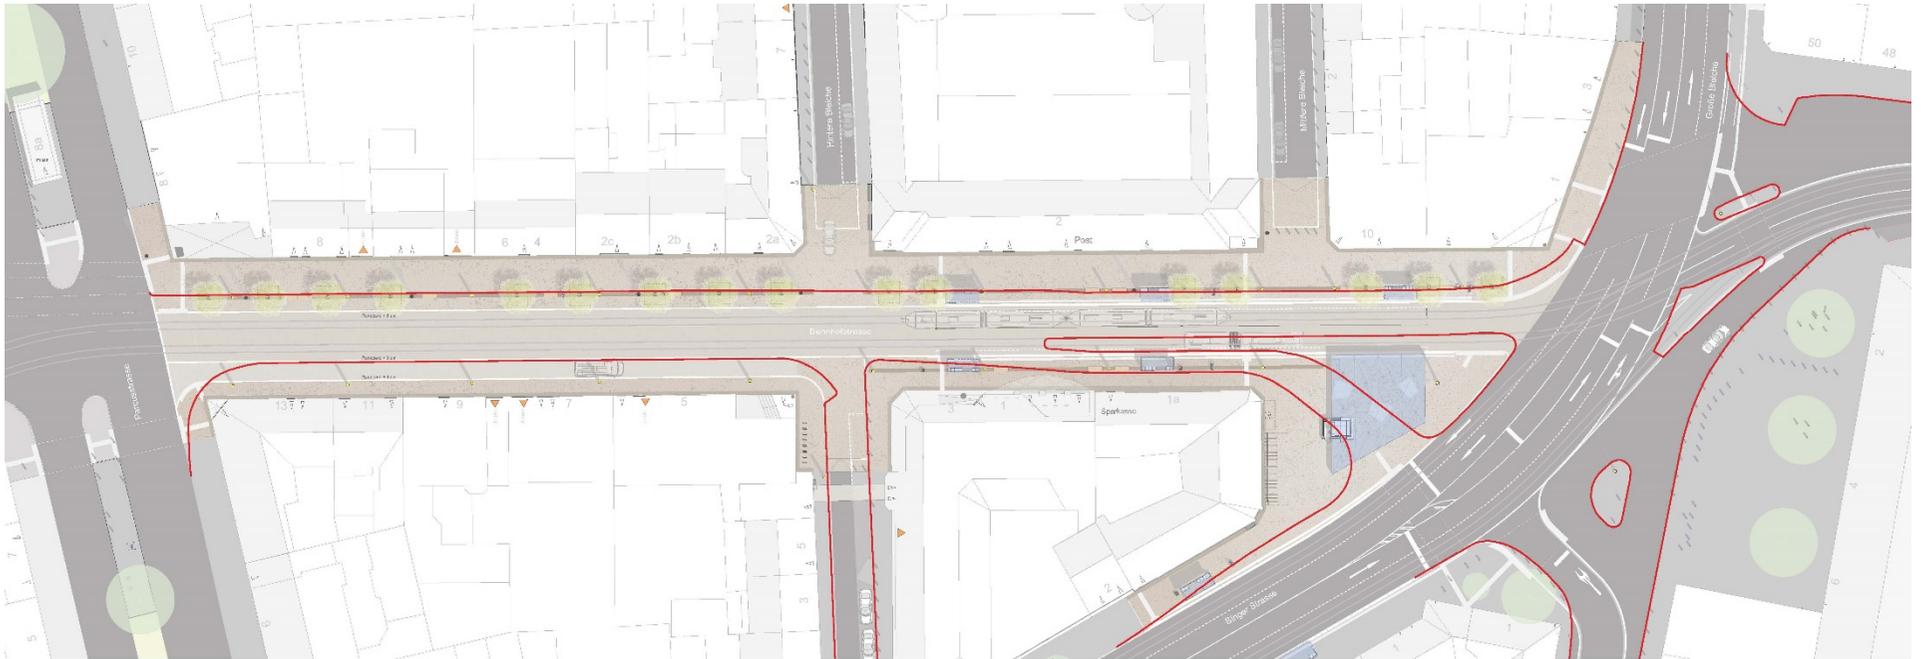

Vorentwurf Straßenkontur Neuplanung

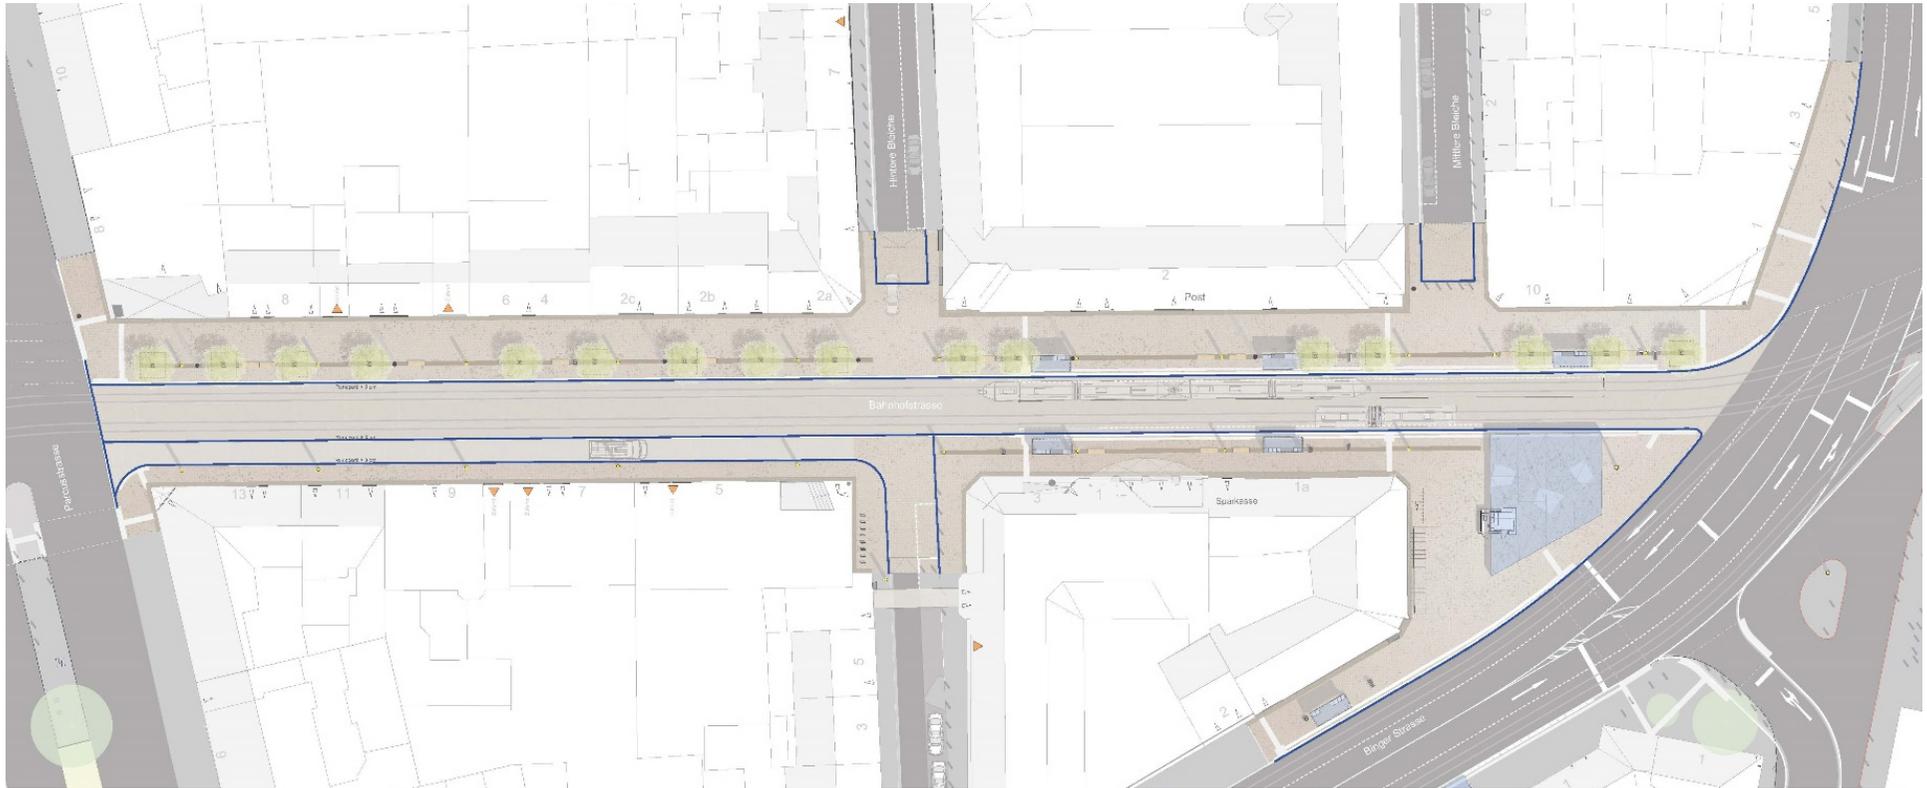


Vorentwurf

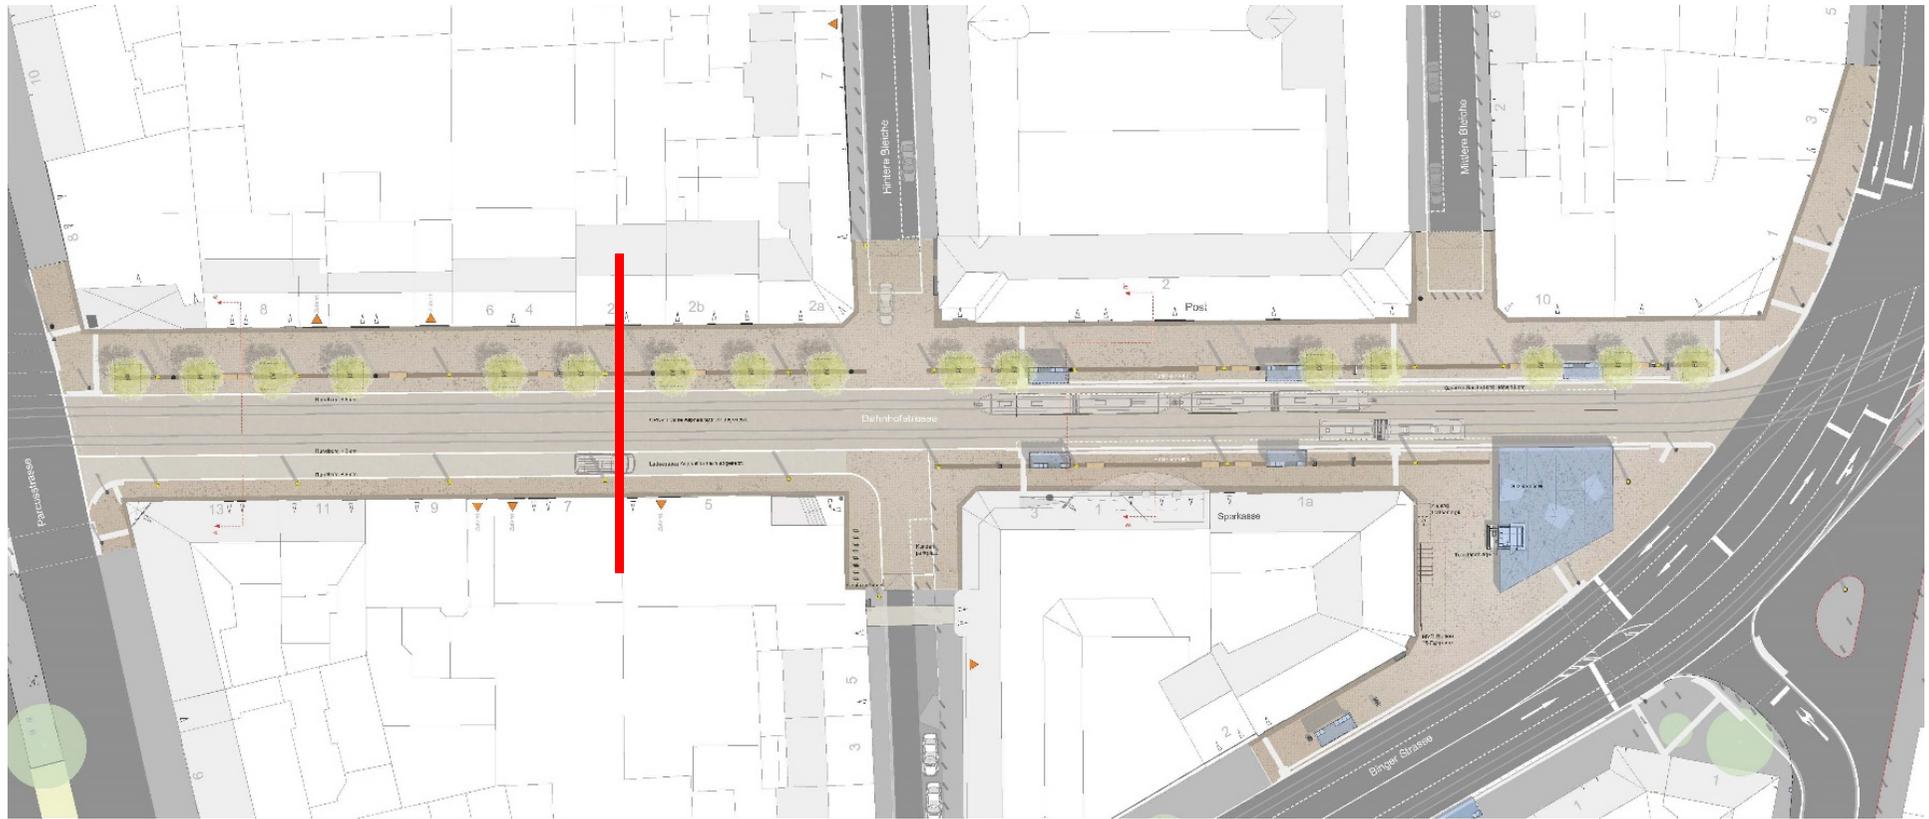




Querprofile Bahnhofstraße


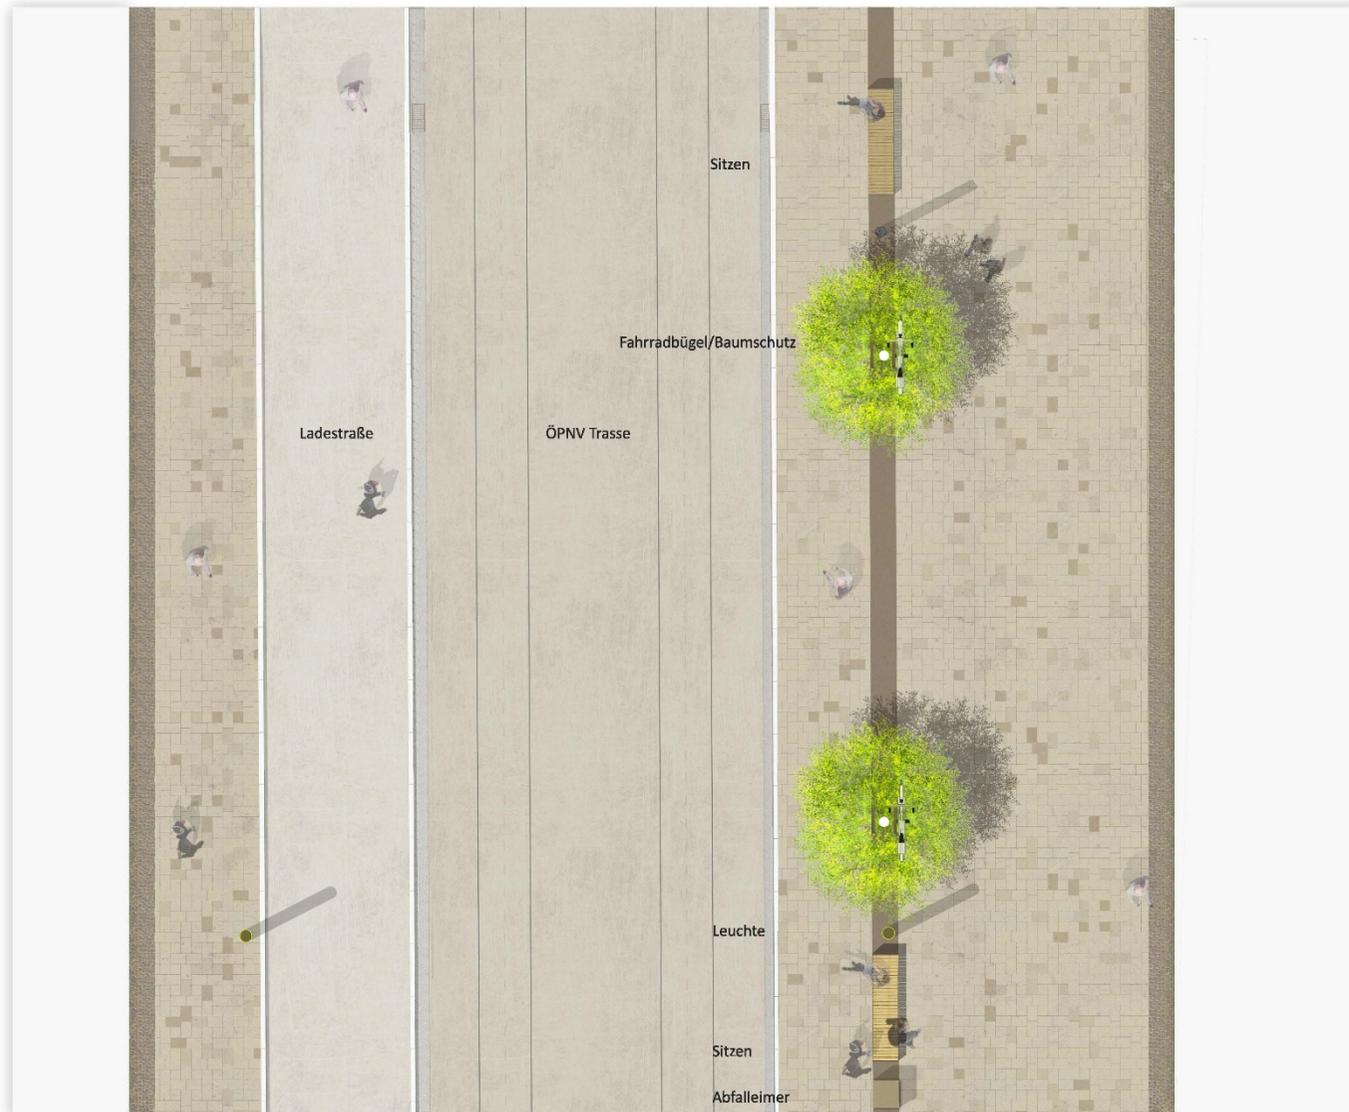


Lageplan 1:50 Bereich Ladestraße

Vorentwurf

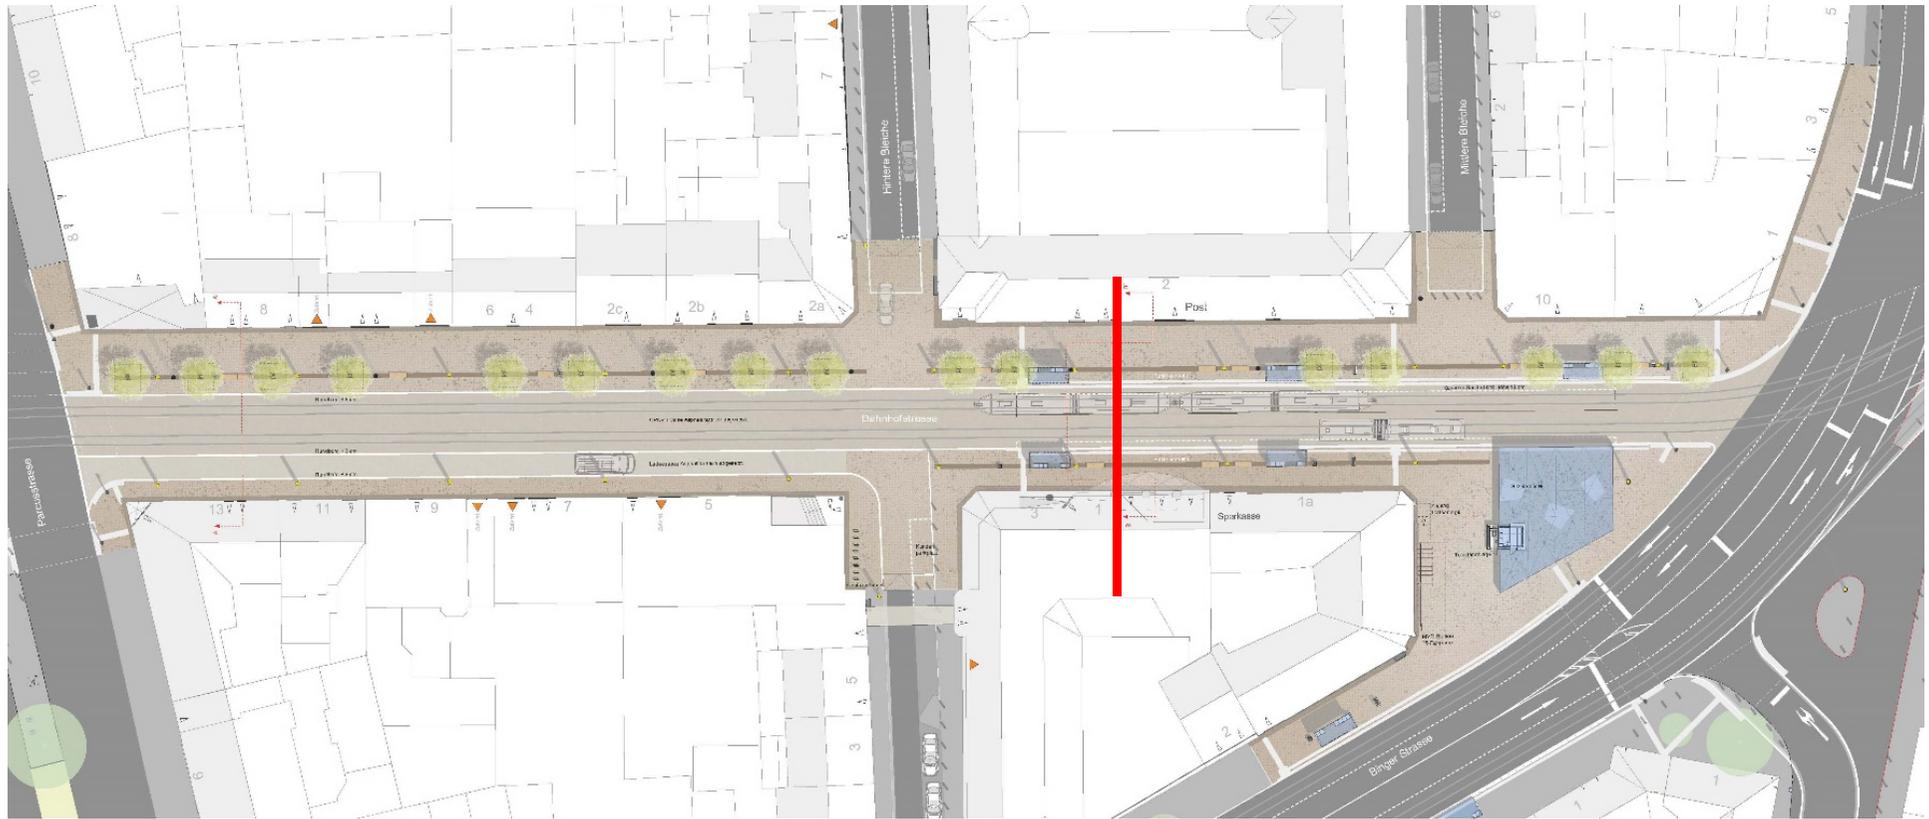

Querprofile Bahnhofstraße

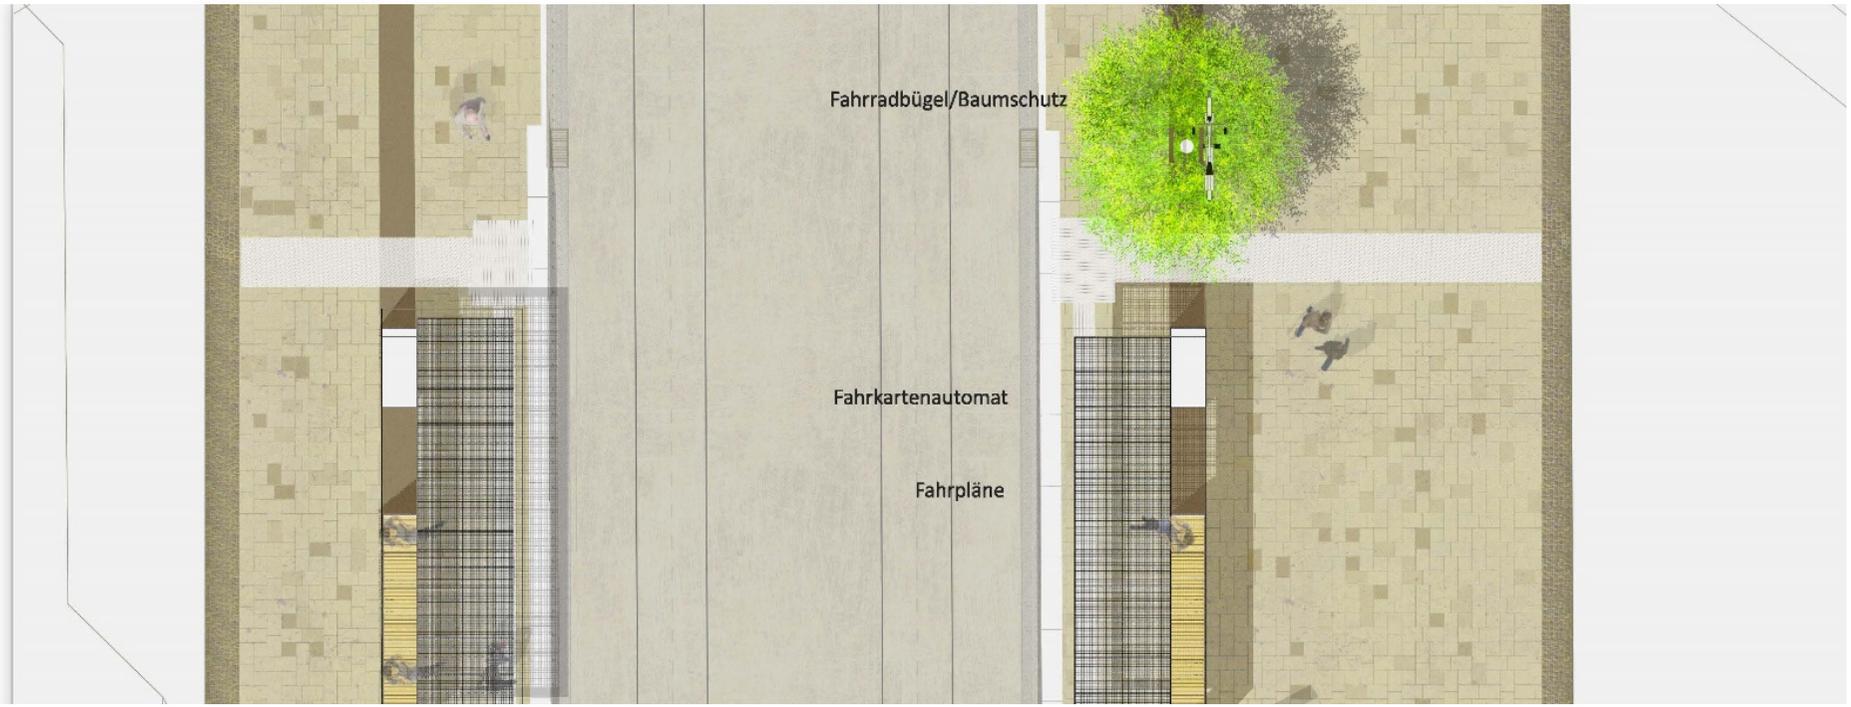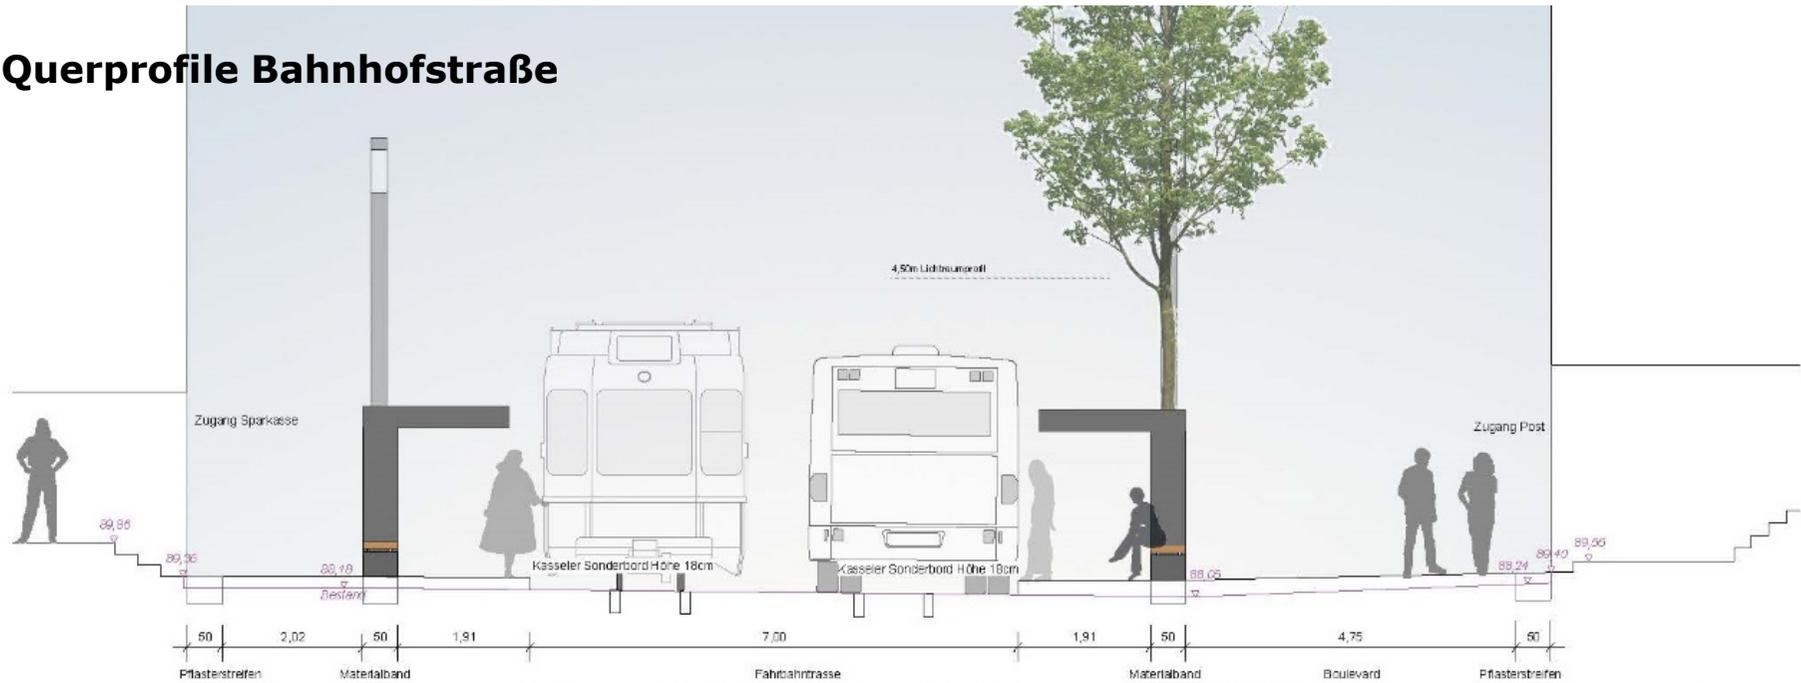

Querprofile Bahnhofstraße




Lageplan 1:50 Vorbereich POST Gebäude
VARIANTE Wettbewerb

Rettungswege



Sparkasse

Vorentwurf Fahrradwege

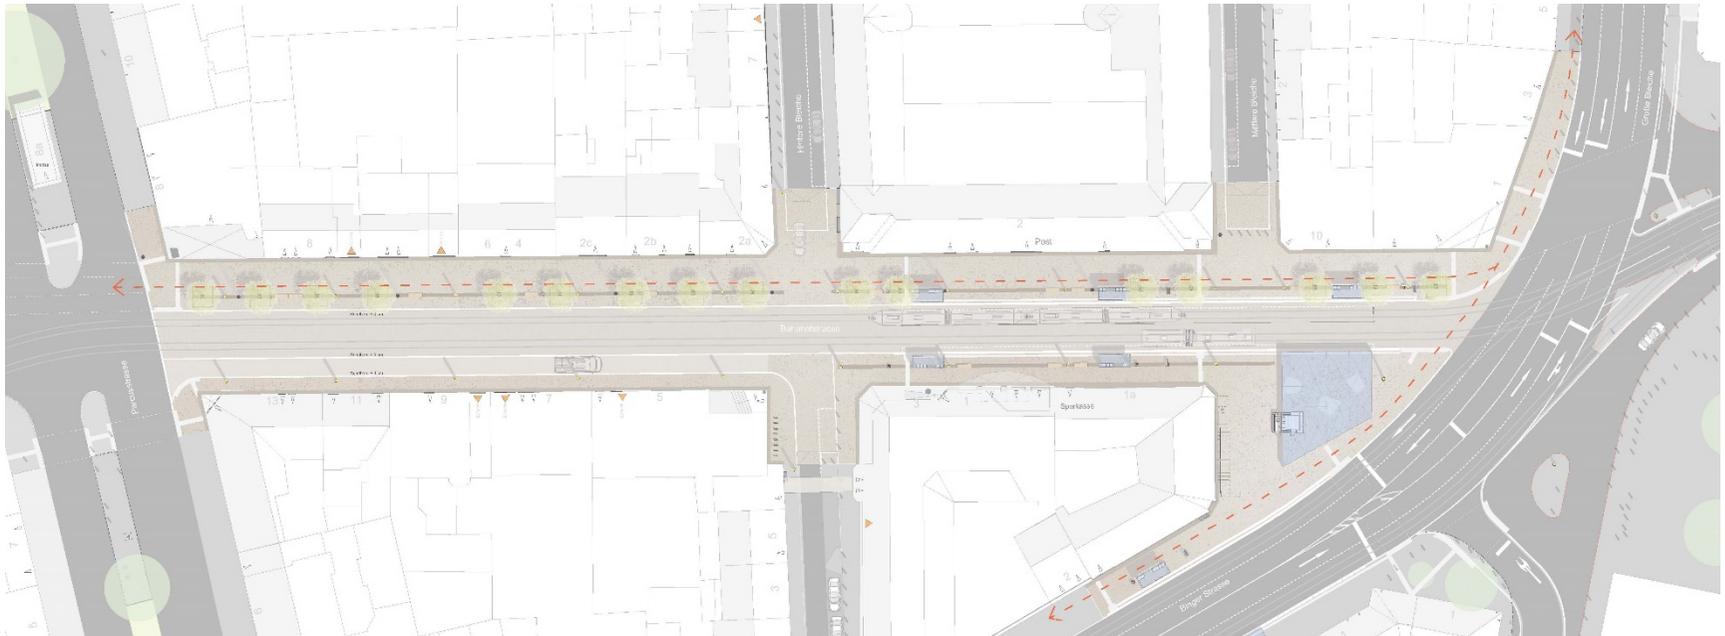

Vorentwurf

