




Ansicht Saarstraße

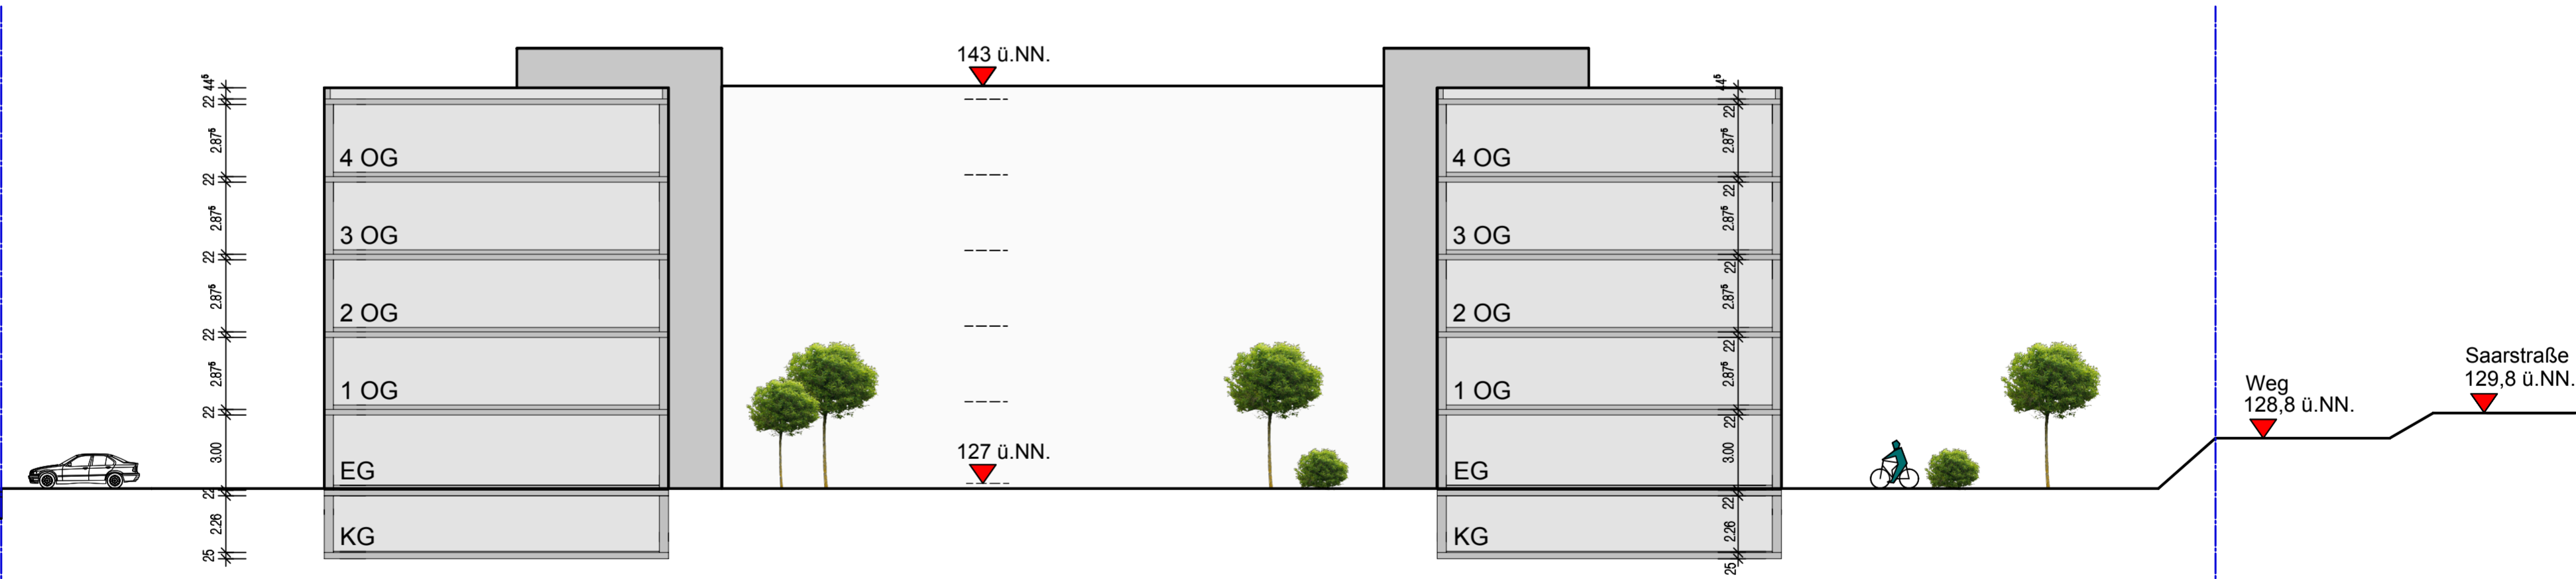

Schnitt / Höhenabwicklung

Studentenwohnheim mit integrierter Medienwerkstatt	
BAUHERR Paul Parey Invest GmbH Erich-Kästner-Straße 2 56379 Singhofen	BLATTNR. 2
PROJEKT Studentenwohnheim mit integr. Medienwerkstatt Issac-Fulda-Allee 55124 Mainz	MASSTAB 1200
BAUTEILE Ansicht Saarstraße - Höhenabwicklung	