




Detailausschnitt Insel-Garten M 1:100



Detailausschnitt Köthehofplatz M 1:100

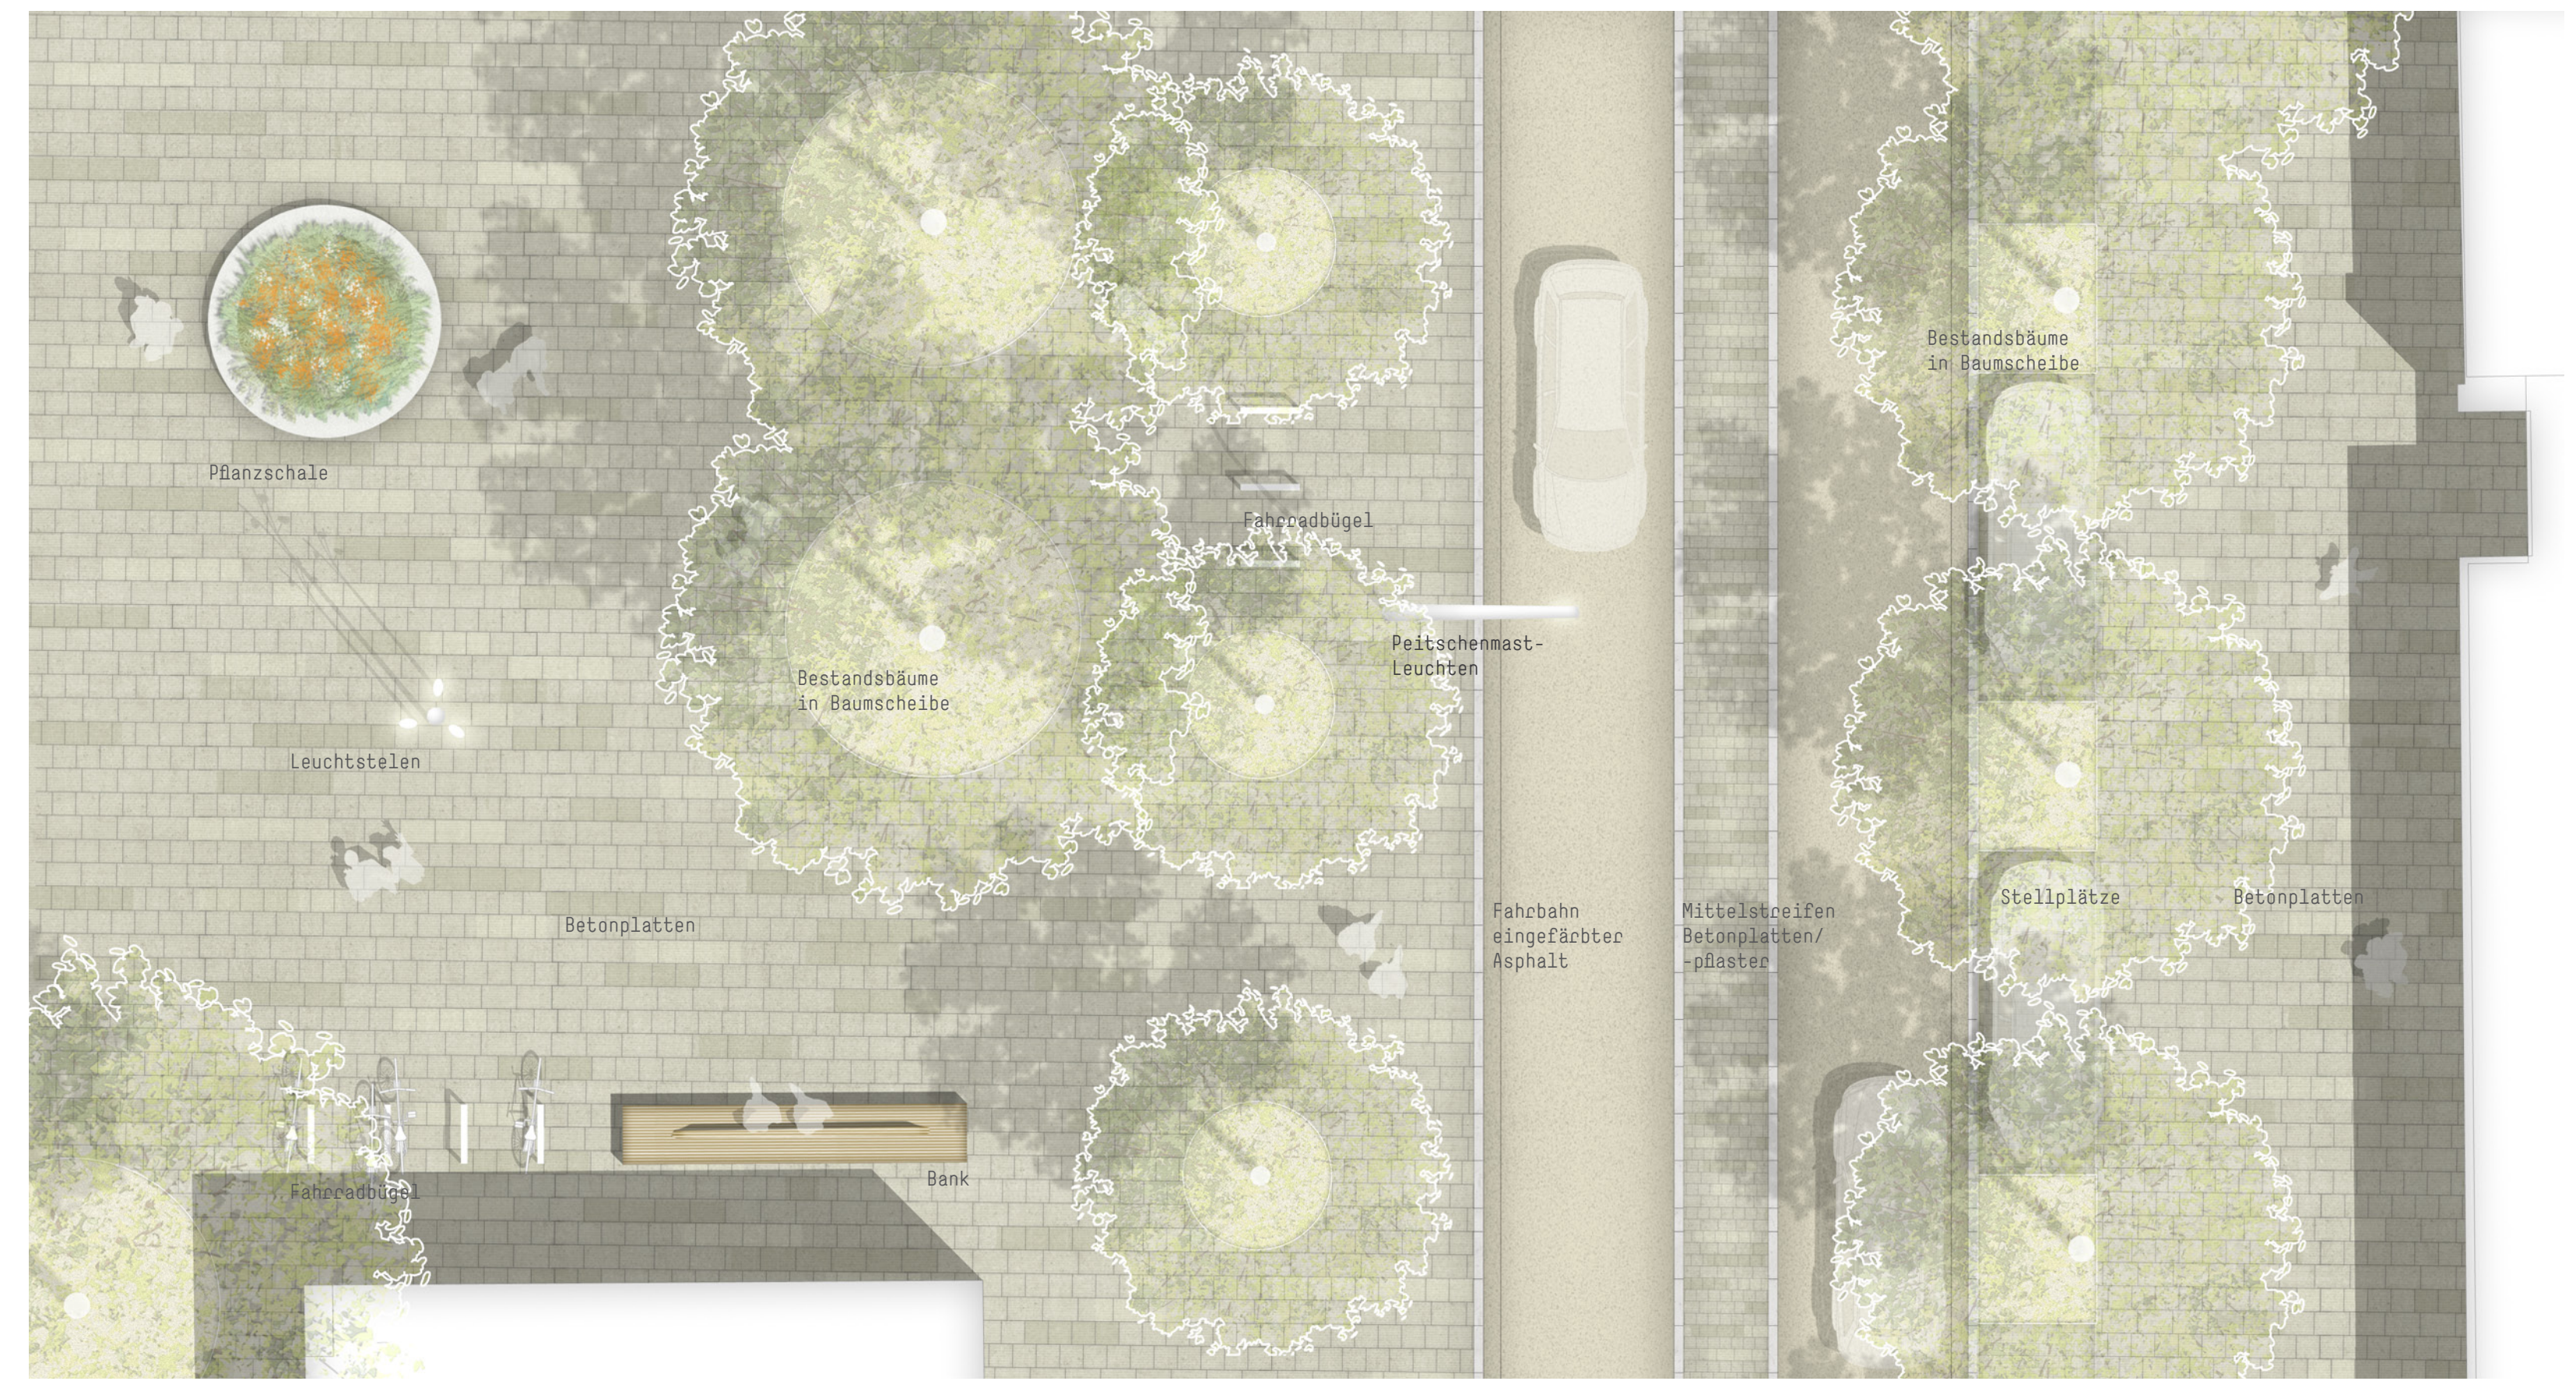


Schnitt 1 Insel-Garten M 1:100



Schnitt 3 Köthehofplatz M 1:100



Schnitt 2 Insel-Garten M 1:100

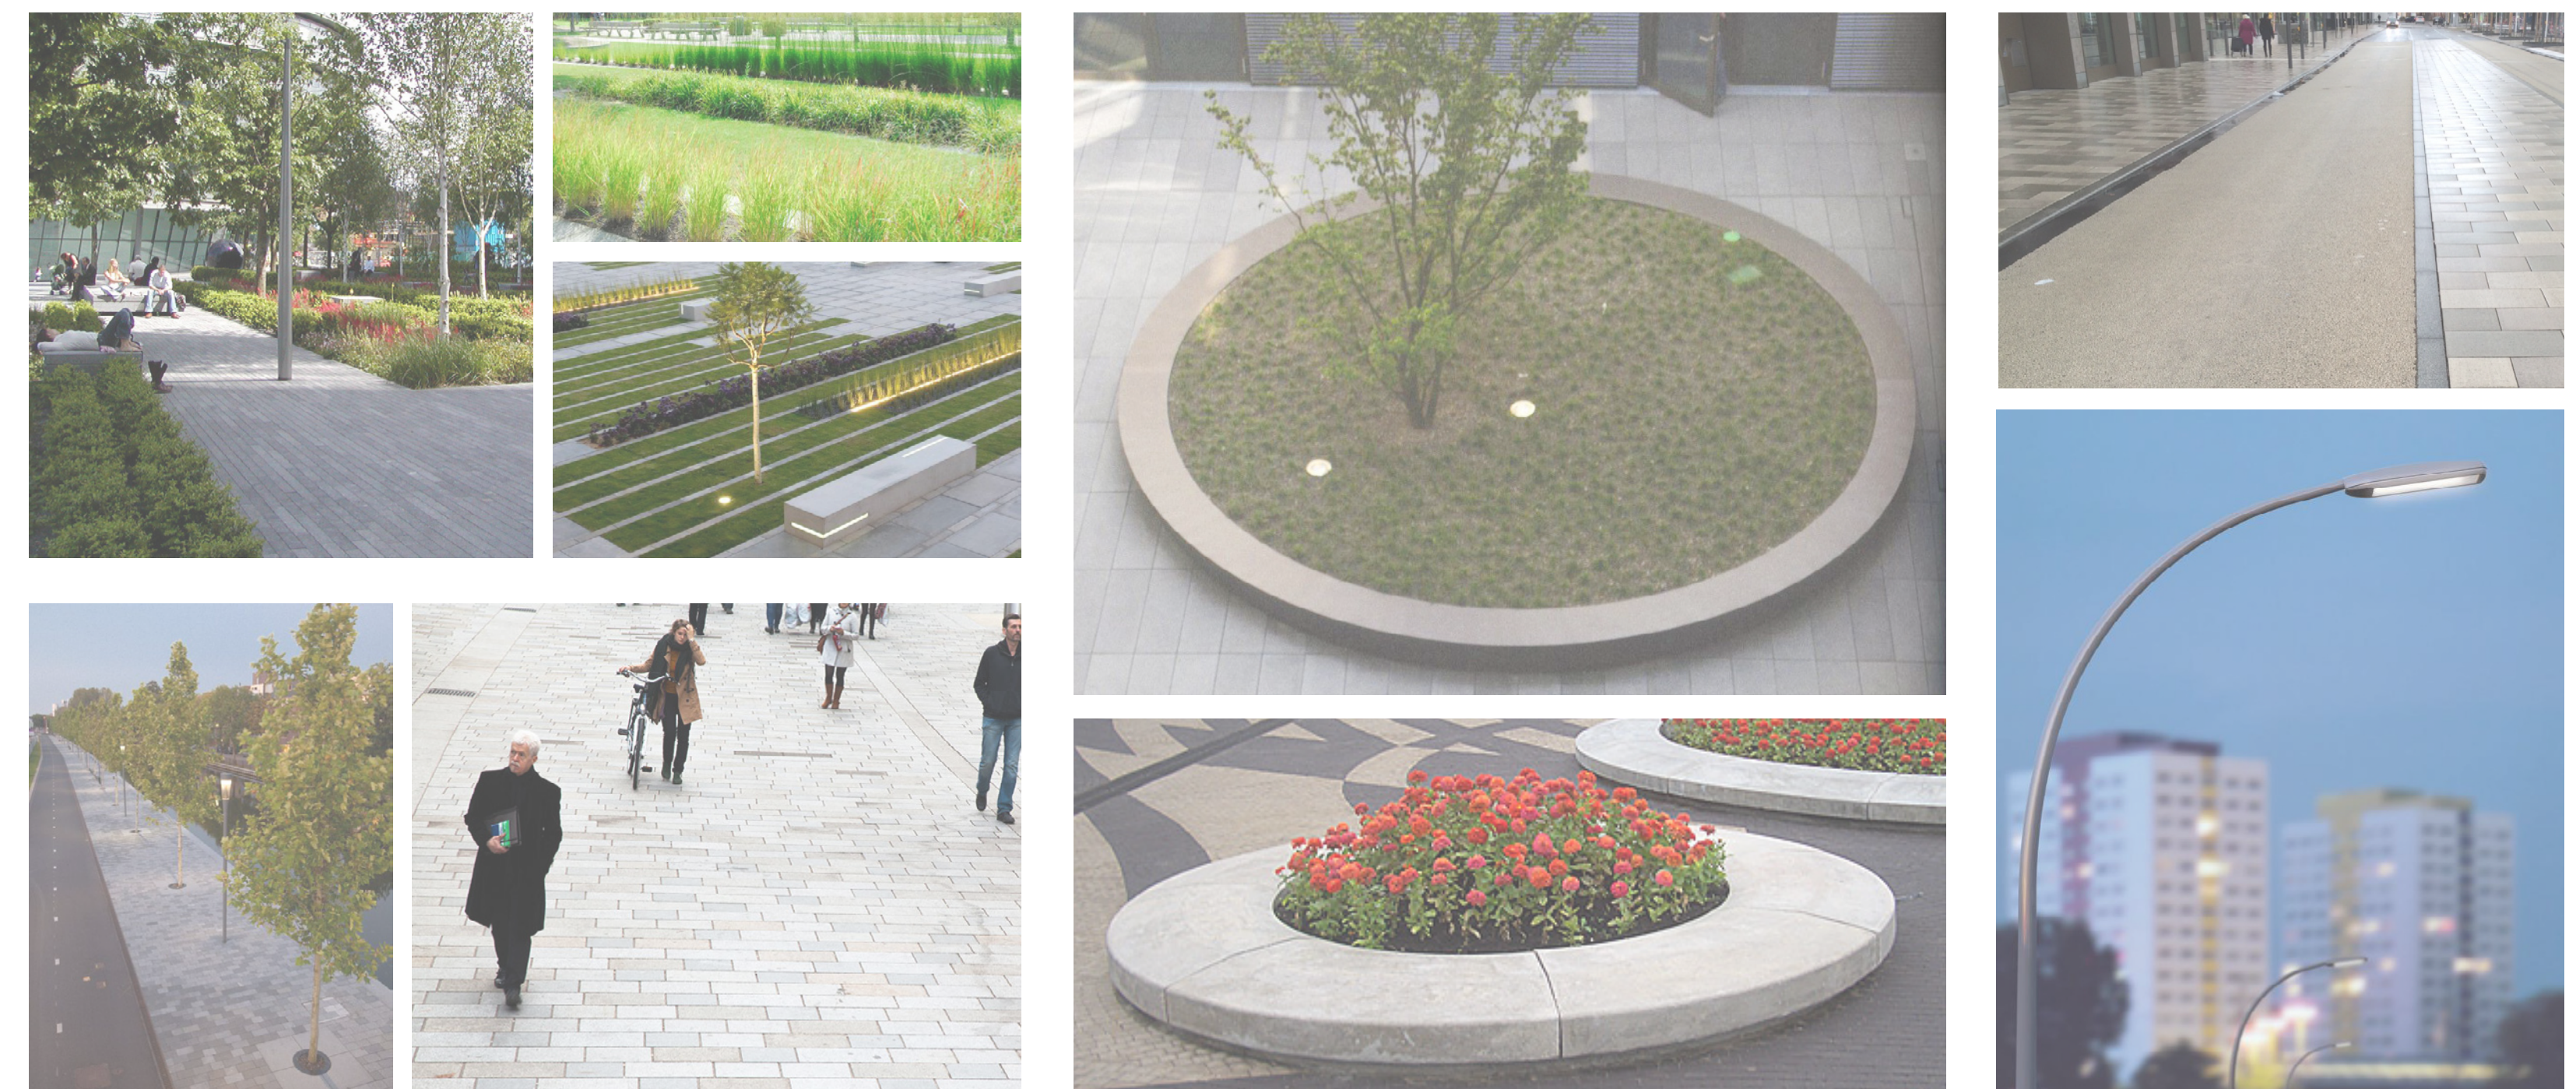

Beispielbilder Ausstattung