



Vorschlagsvariante: Kreisverkehre Kleine Langgasse und Emmeransstraße (Emmeransstraße Zweirichtungsverkehr)

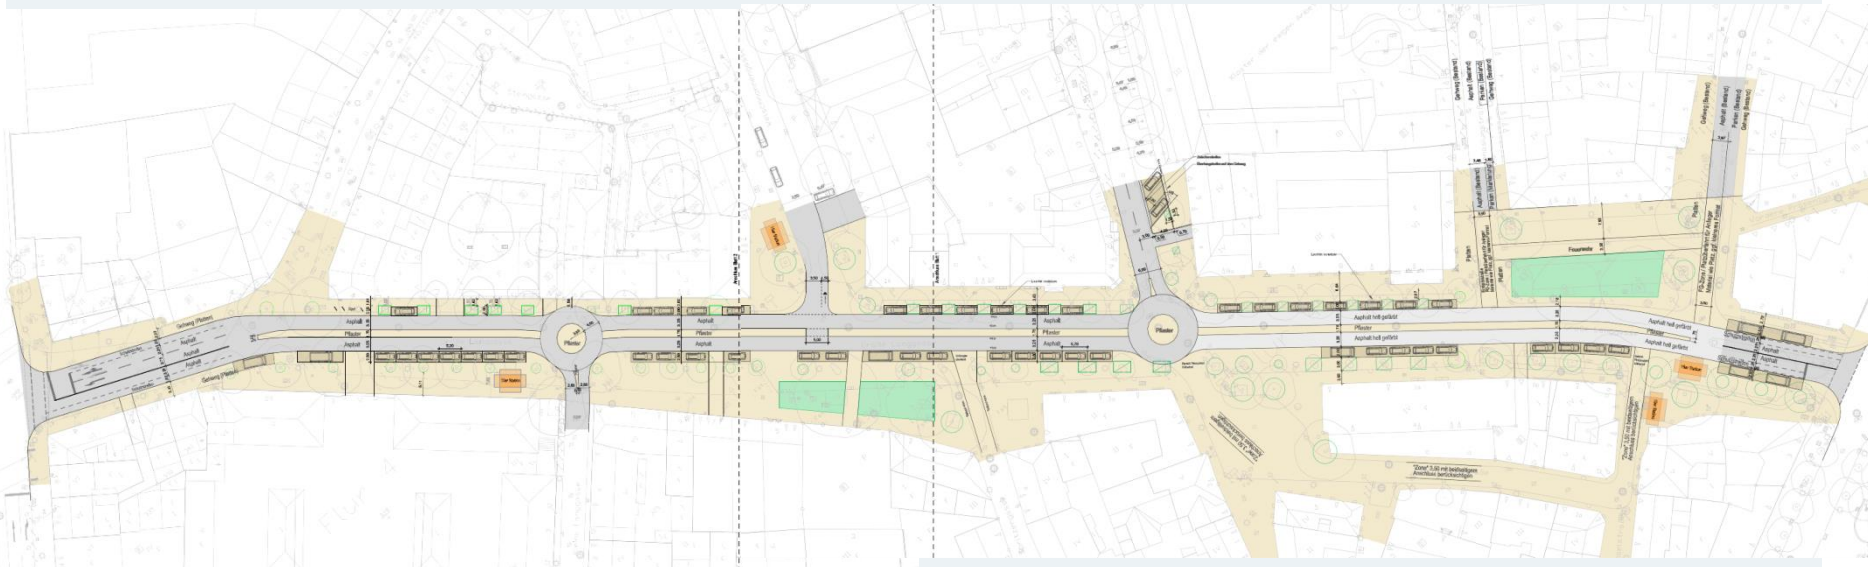


Variante 1, vor Bürgerbeteiligung: Kreisverkehre Kleine Langgasse und Welschnonnengasse (Welschnonnengasse Zweirichtungsverkehr)




Variante 1a, vor Bürgerbeteiligung: Kreisverkehre Kleine Langgasse und Welschnonnengasse (Welschnonnengasse Zweirichtungsverkehr), Untervariante: Kreisverkehre ausgerückt

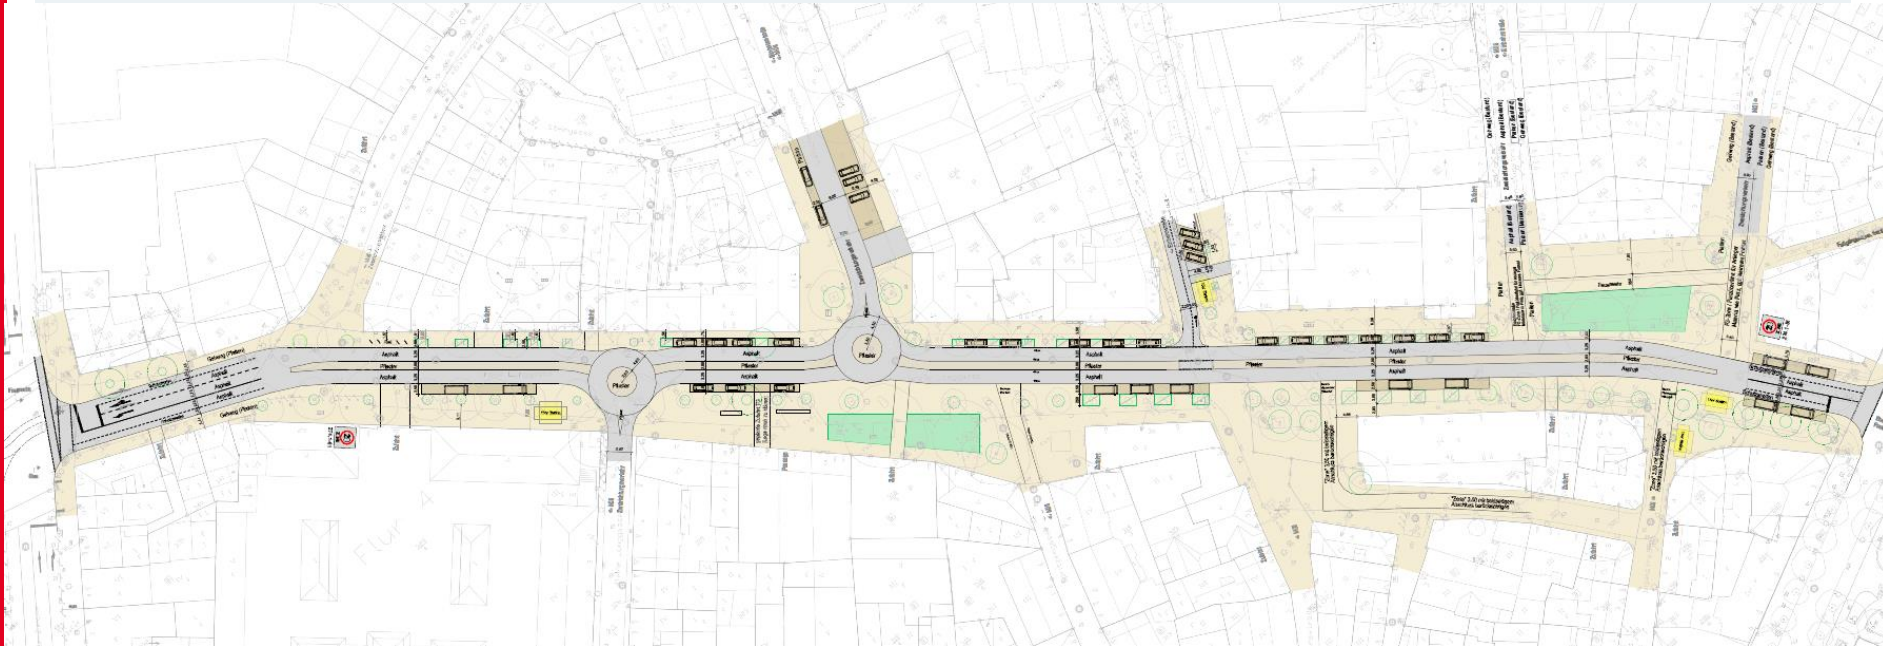

Variante 2: Vier Kreisverkehre, Anschluss, Große Bleiche zugunsten Südvorfläche nach Nord optimiert

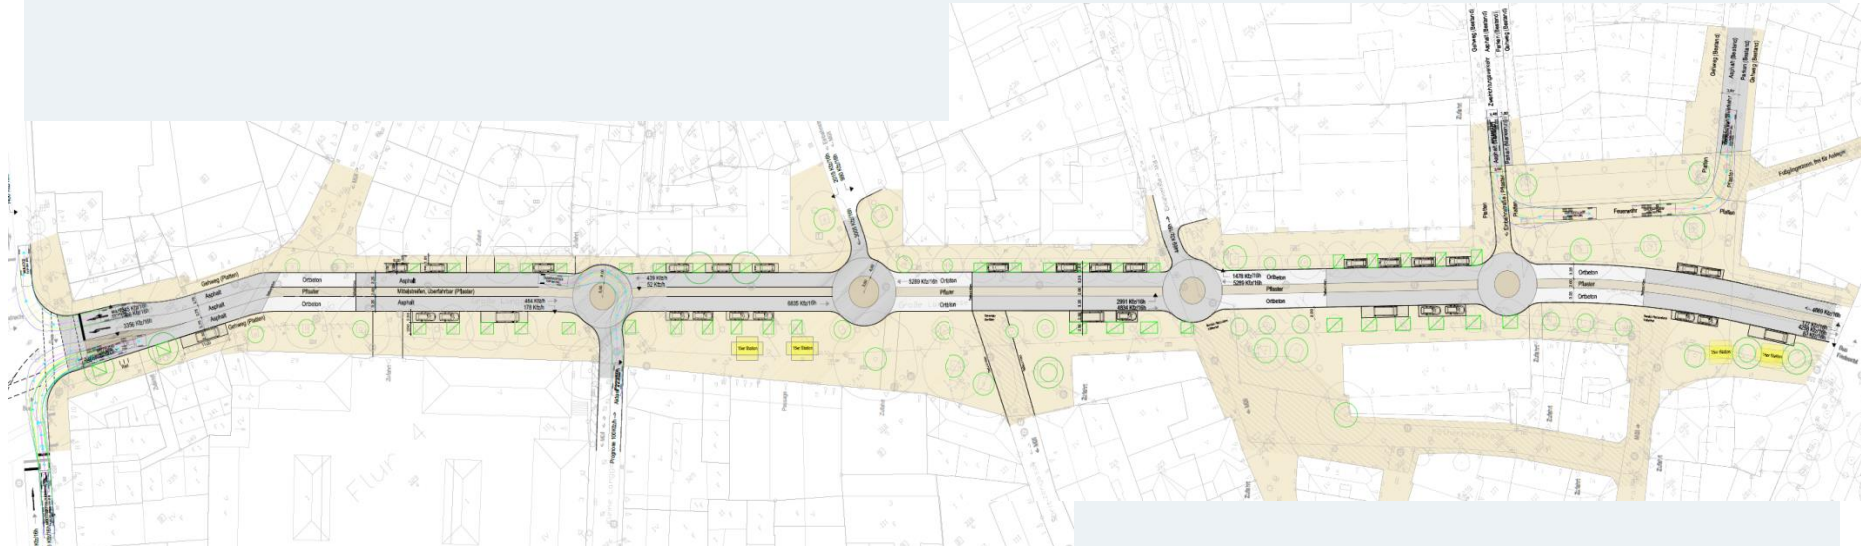

Variante 2: Vier Kreisverkehre, Anschluss, Große Bleiche zugunsten Südvorfläche nach Nord optimiert

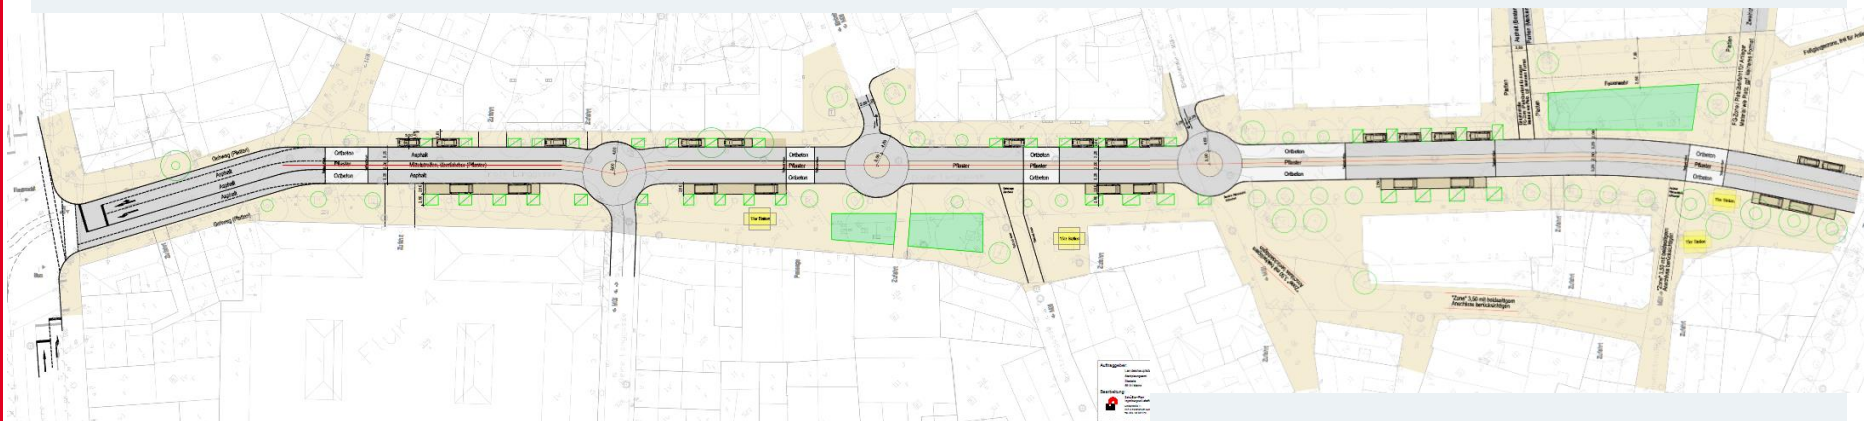

Variante 3: Kreisverkehr Welschnonnengasse, Linksabbieger in Kleine Langgasse und in Emmeransstraße



Variante 4: Kein Kreisverkehr, Linksabbieger in Kleine Langgasse und in Emmeransstraße (für Emmeransstraße vermutlich zu kurz), zusätzlich Eingengungen ohne Querungshilfen in Platzbereichen

