



Landeshauptstadt  
Mainz

**Bauamt**  
Vermessung  
und Geoinformation

**Amtlicher Auszug aus der Stadtgrundkarte**

Basiskarte: Liegenschaftskarte der Vermessungs- und Katasterverwaltung

**Hinweis**

Eine aktuelle örtliche Überprüfung der Topografie sowie  
des Gebäudebestandes hat nicht stattgefunden.

Mainz, den 17.09.2015


Dieser Auszug wurde elektronisch erstellt und daher nicht unterschrieben.

Antrag-Nr. L 371/2015

Gemeinde Mainz  
Gemarkung Mainz  
Flur 23  
Flurstück(e) 108

Maßstab 1:1000

Maßstab 1:10000

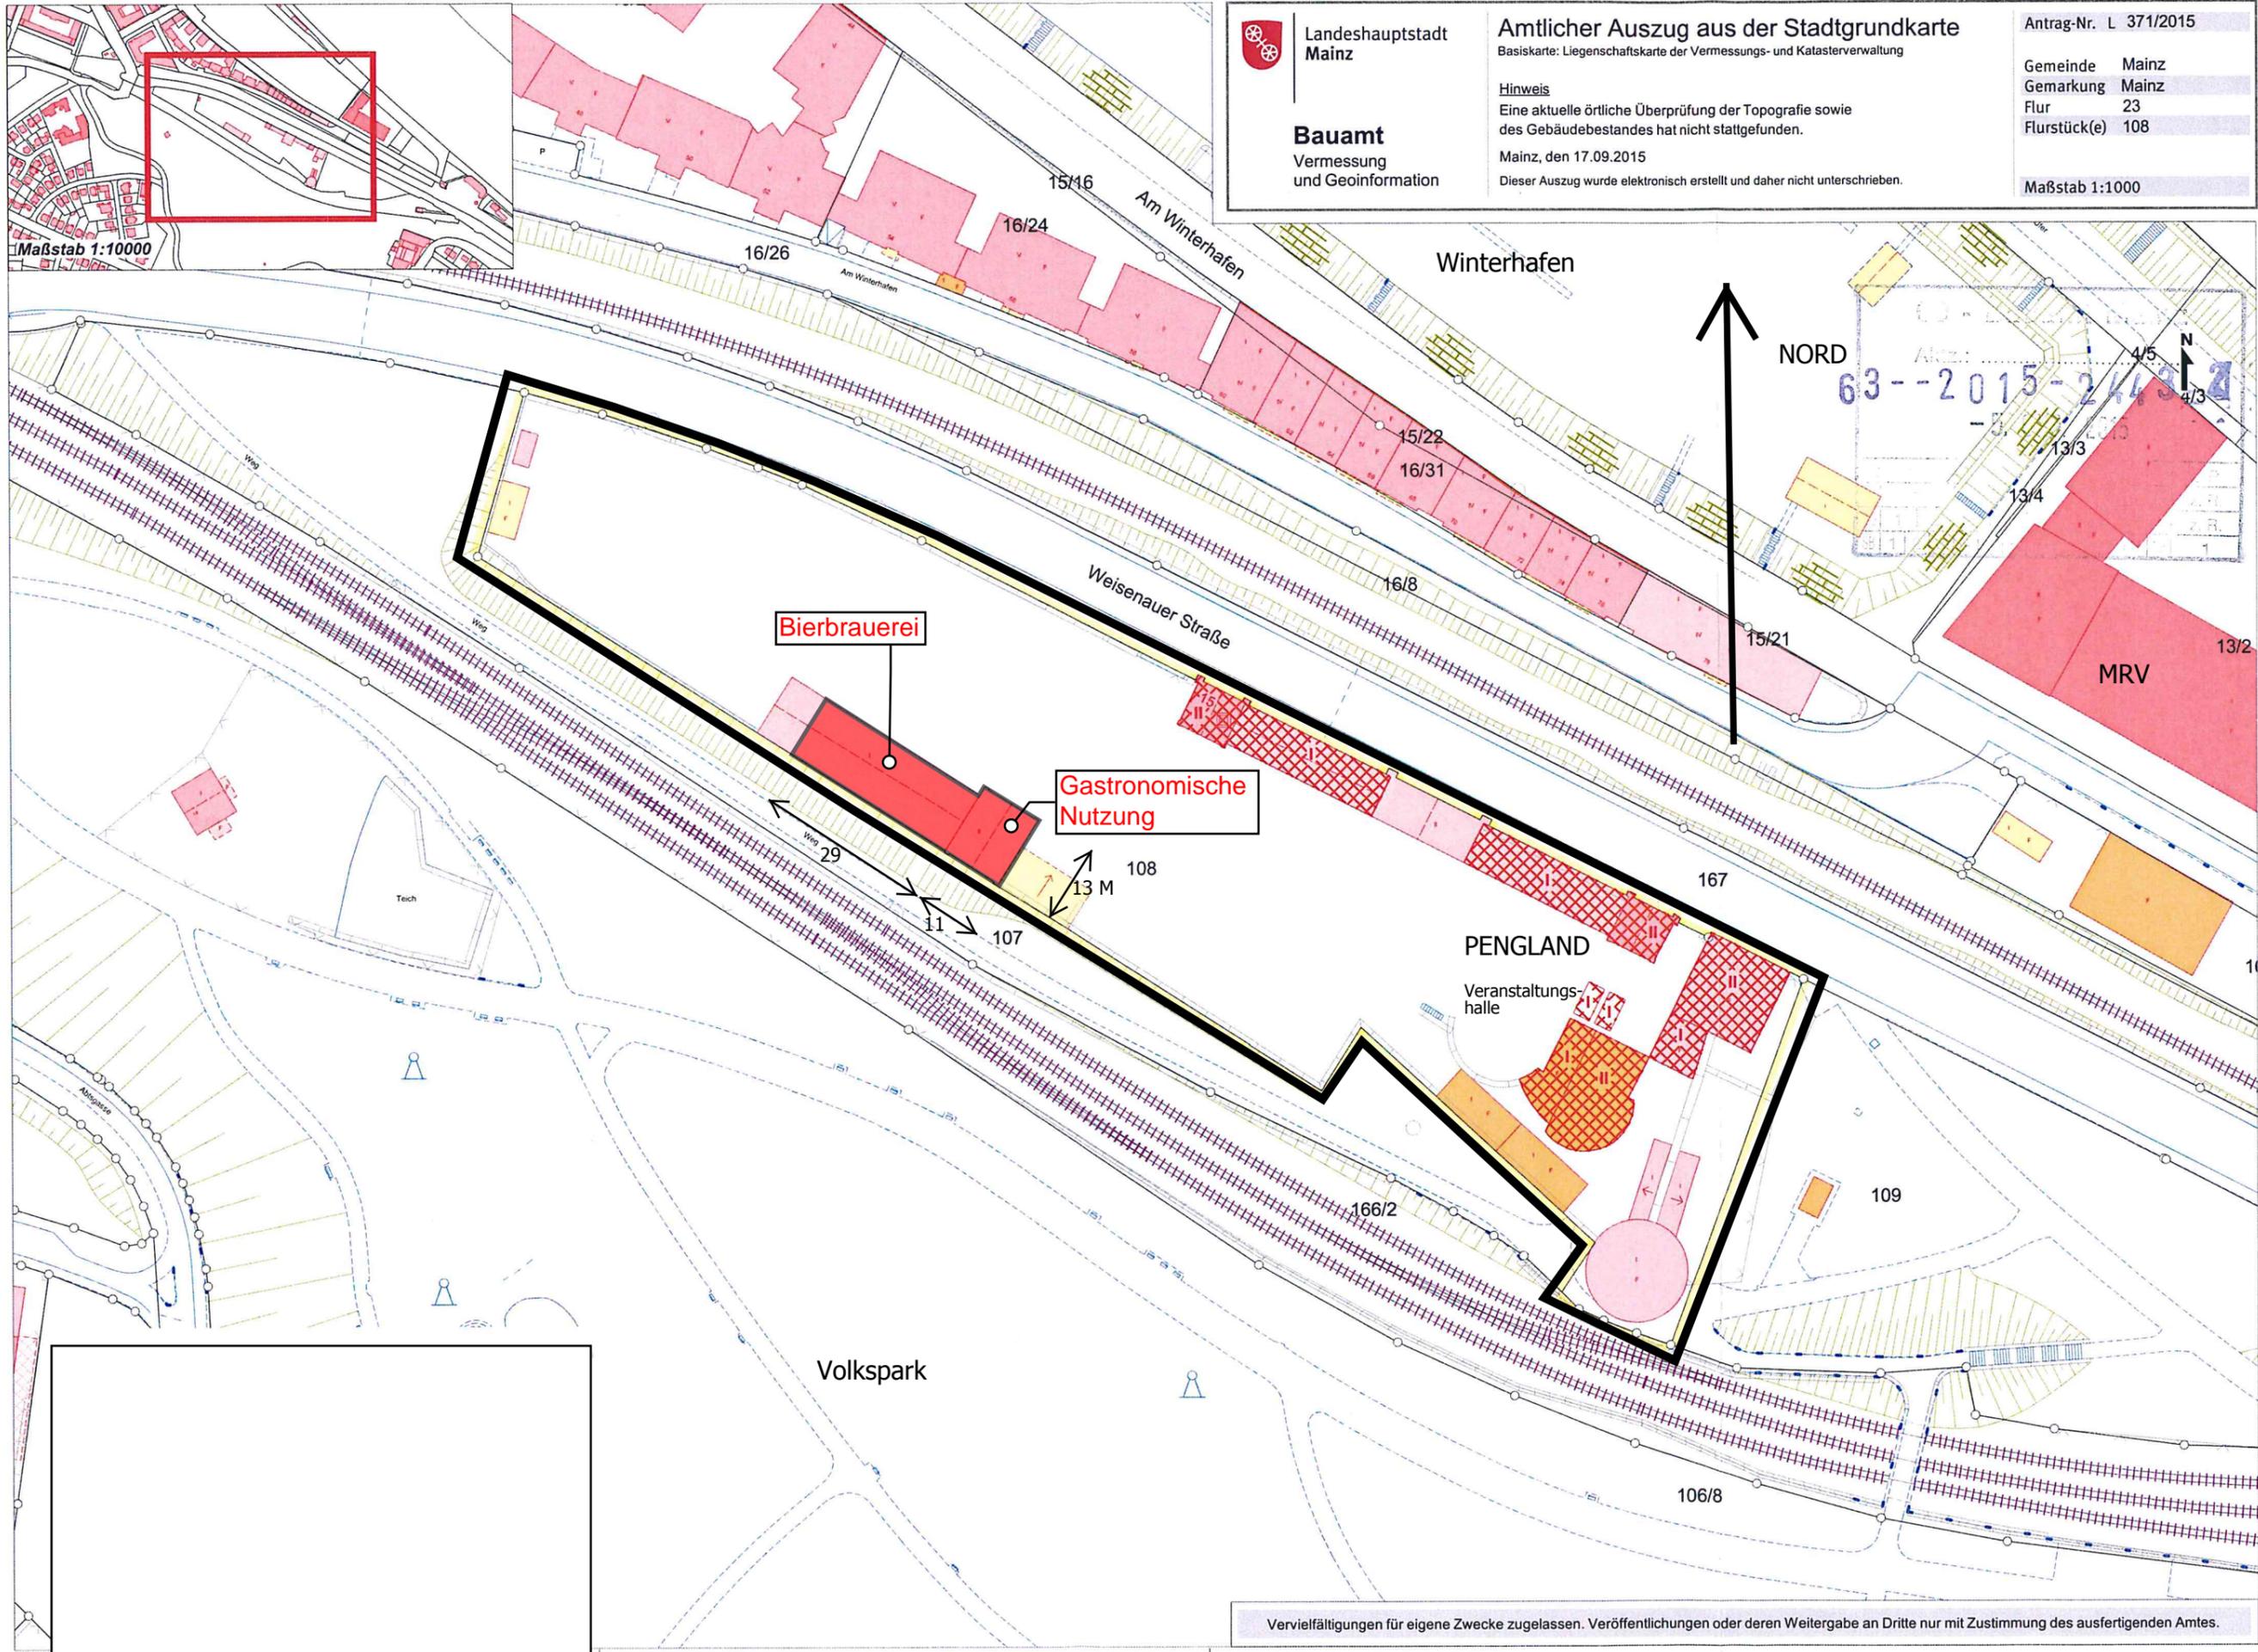

NORD

63--2015-244912

MRV

PENGLAND

Veranstaltungs-  
halle

Volkspark

