

Auszug aus den Geobasisinformationen

Liegenschaftskarte

63--2016-1708-2

NORD
NORD



Rheinland-Pfalz

Vermessungs- und
Katasteramt
Rheinhesen-Nahe

14. JULI 2016

W O

Hergestellt am 02.04.2015


Flurstück: 120
Flur: 25
Gemarkung: Mainz
Gemeinde: Mainz
Landkreis: Stadt Mainz

Ostdeutsche Straße 28
55232 Alzey

5538831

32448346

Süd

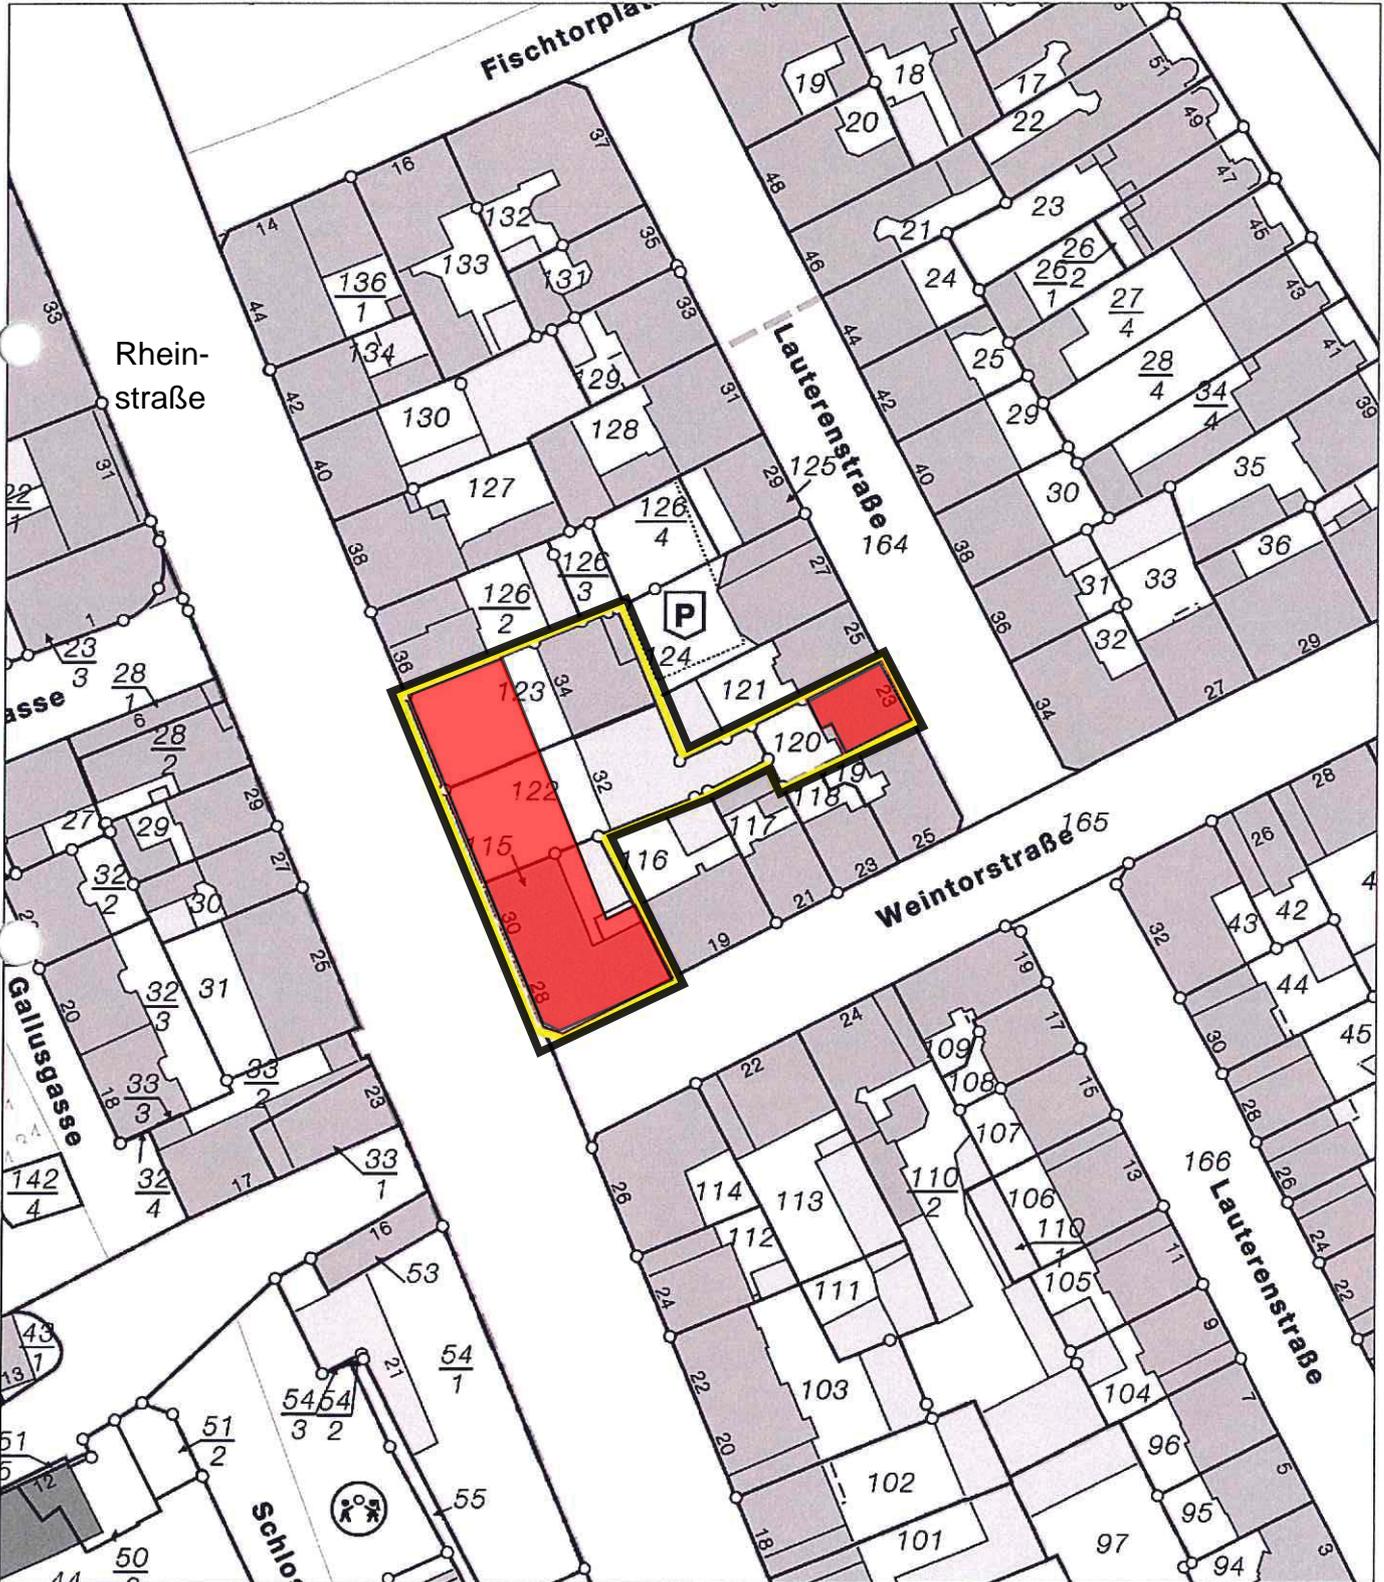

32448166

5538821

Maßstab 1 : 1 000 0 10 20 30 Meter

Vervielfältigungen für eigene Zwecke sind zugelassen. Eine unmittelbare oder mittelbare Vermarktung, Umwandlung oder Veröffentlichung der Geobasisinformationen bedarf der Zustimmung der zuständigen Vermessungs- und Katasterbehörde (§12 Landesgesetz über das amtliche Vermessungswesen).

Hergestellt durch das Vermessungs- und Katasteramt Rheinhesen-Nahe.