


Querschnitt mit Mittelstreifen

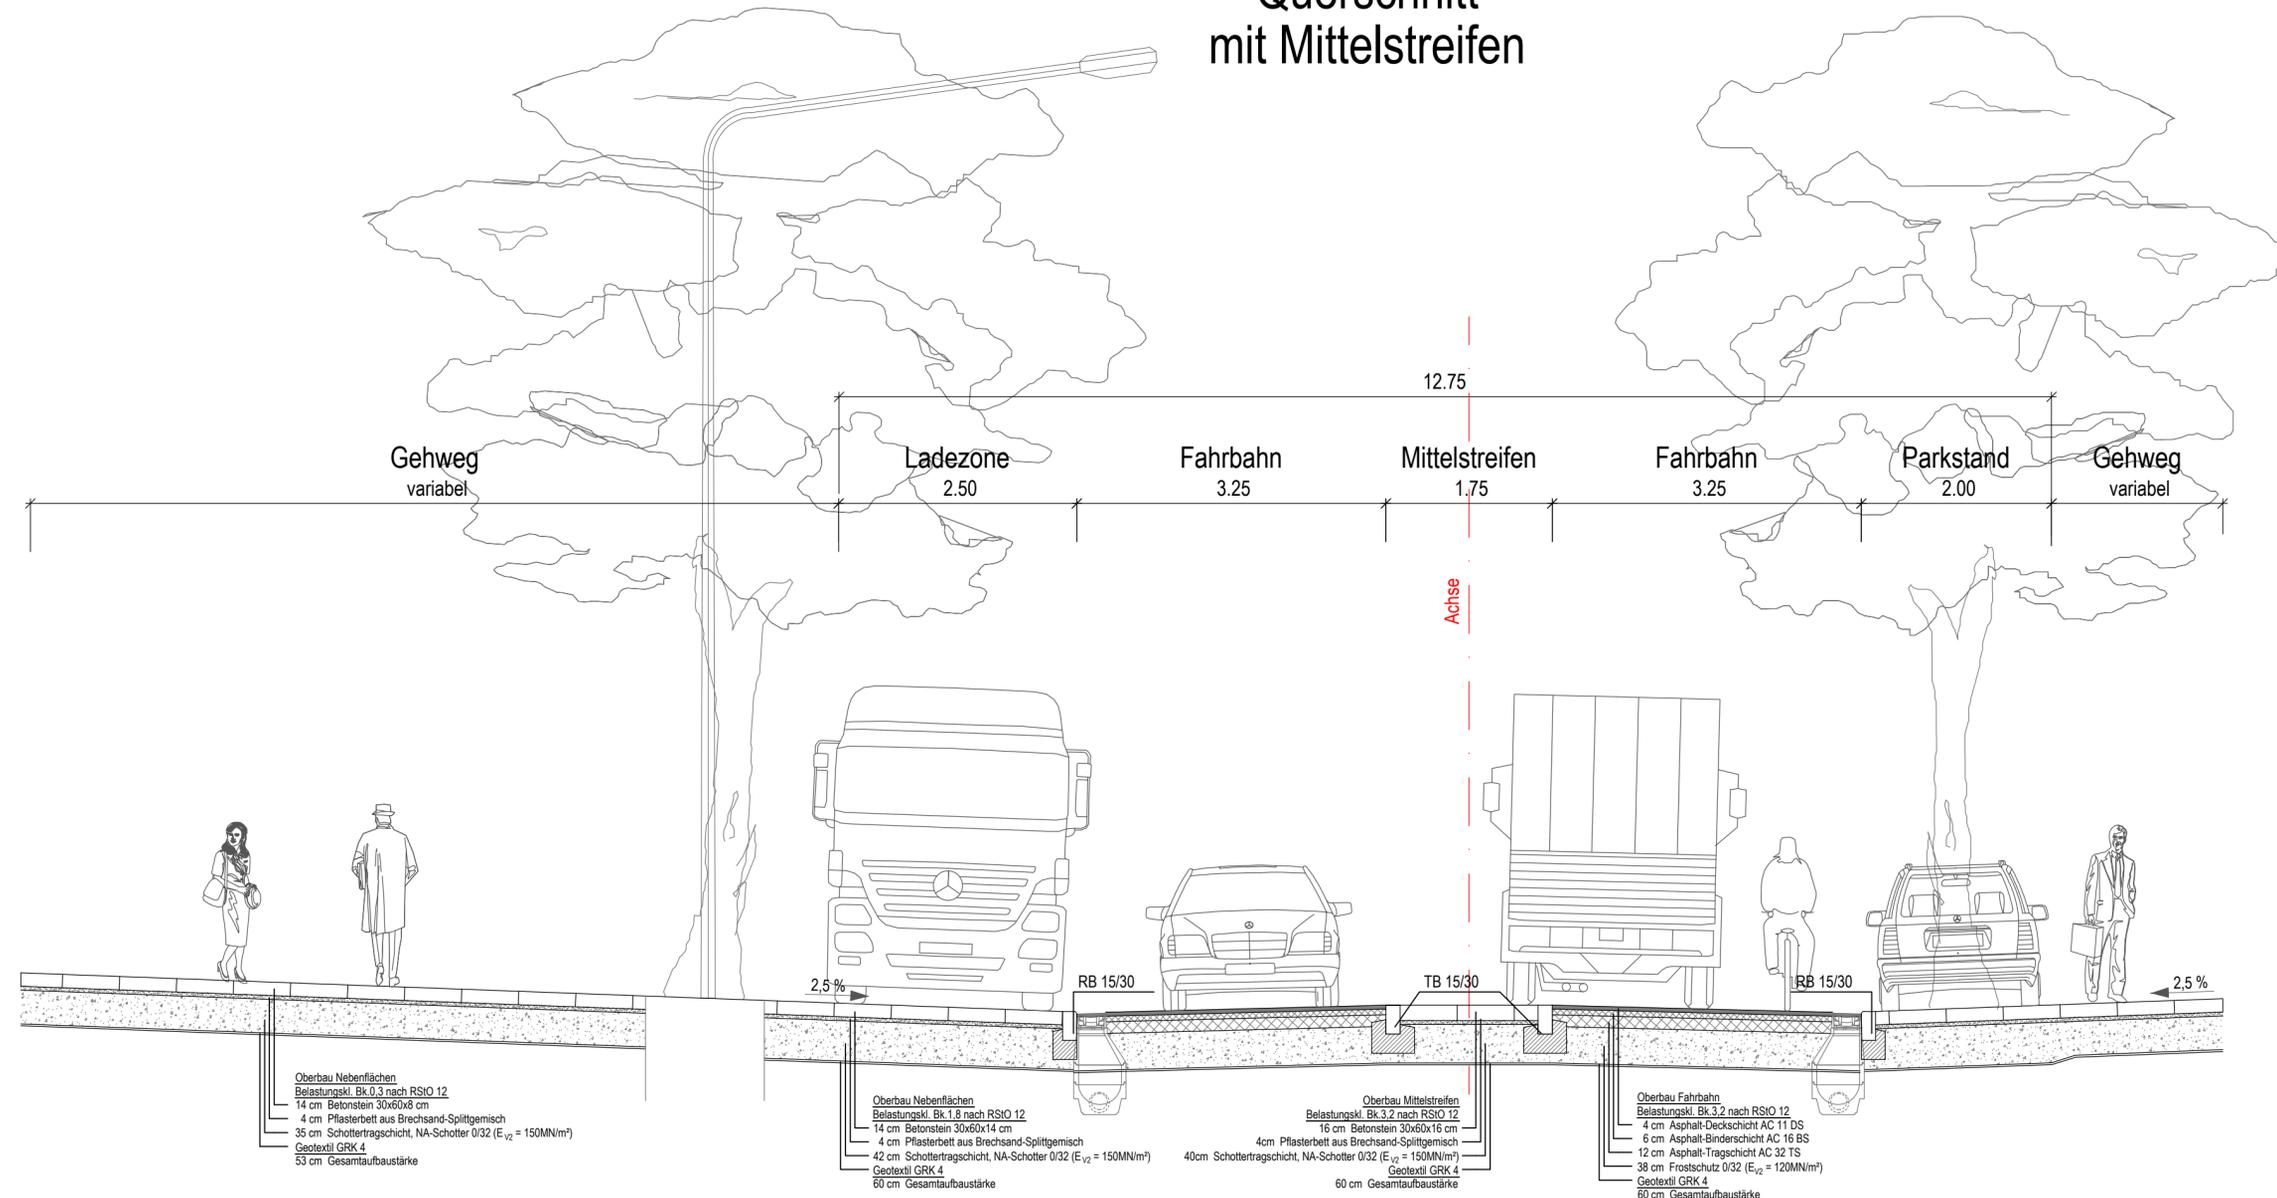

Planverfasser					
 Schüler-Plan Ingenieurgesellschaft mbH Lindleystraße 11 60314 Frankfurt am Main Tel. 069 / 96 88 57-0					
Zeichnung					Plan-Nr. 14
Regelquerschnitt - Große Langgasse mit Mittelstreifen					Blatt-Nr. 1
Dateiname 30152007					
Projekt-Nr. 30152007	Leistungsphase 3	Datum 15.08.2016	Maßstab 1:50	Format 925x297	Gezeichnet PNT / TS

 Landeshauptstadt Mainz		
61.0 Stadtplanungsamt	61.1 Stadtplanungsamt, Abt. Verkehrswesen	
61.2 Stadtplanungsamt, Abt. Stadtplanung	61.3 Stadtplanungsamt, Abt. Straßenbetrieb	
61.0.1 Stadtplanungsamt, Städtebau/Stadtbildpflege	67.3 Grün- und Umweltamt, Abt. Freiraum- & Objektplanung	
Mainz	Mainz	Mainz
Beigeordnete Eder	Beigeordnete Grosse	Oberbürgermeister Ebling

Landeshauptstadt Mainz
 Stadtplanungsamt

Vorentwurf

Umgestaltung Große Langgasse
 inkl. zwei Plätze

