


# Emmeransstraße

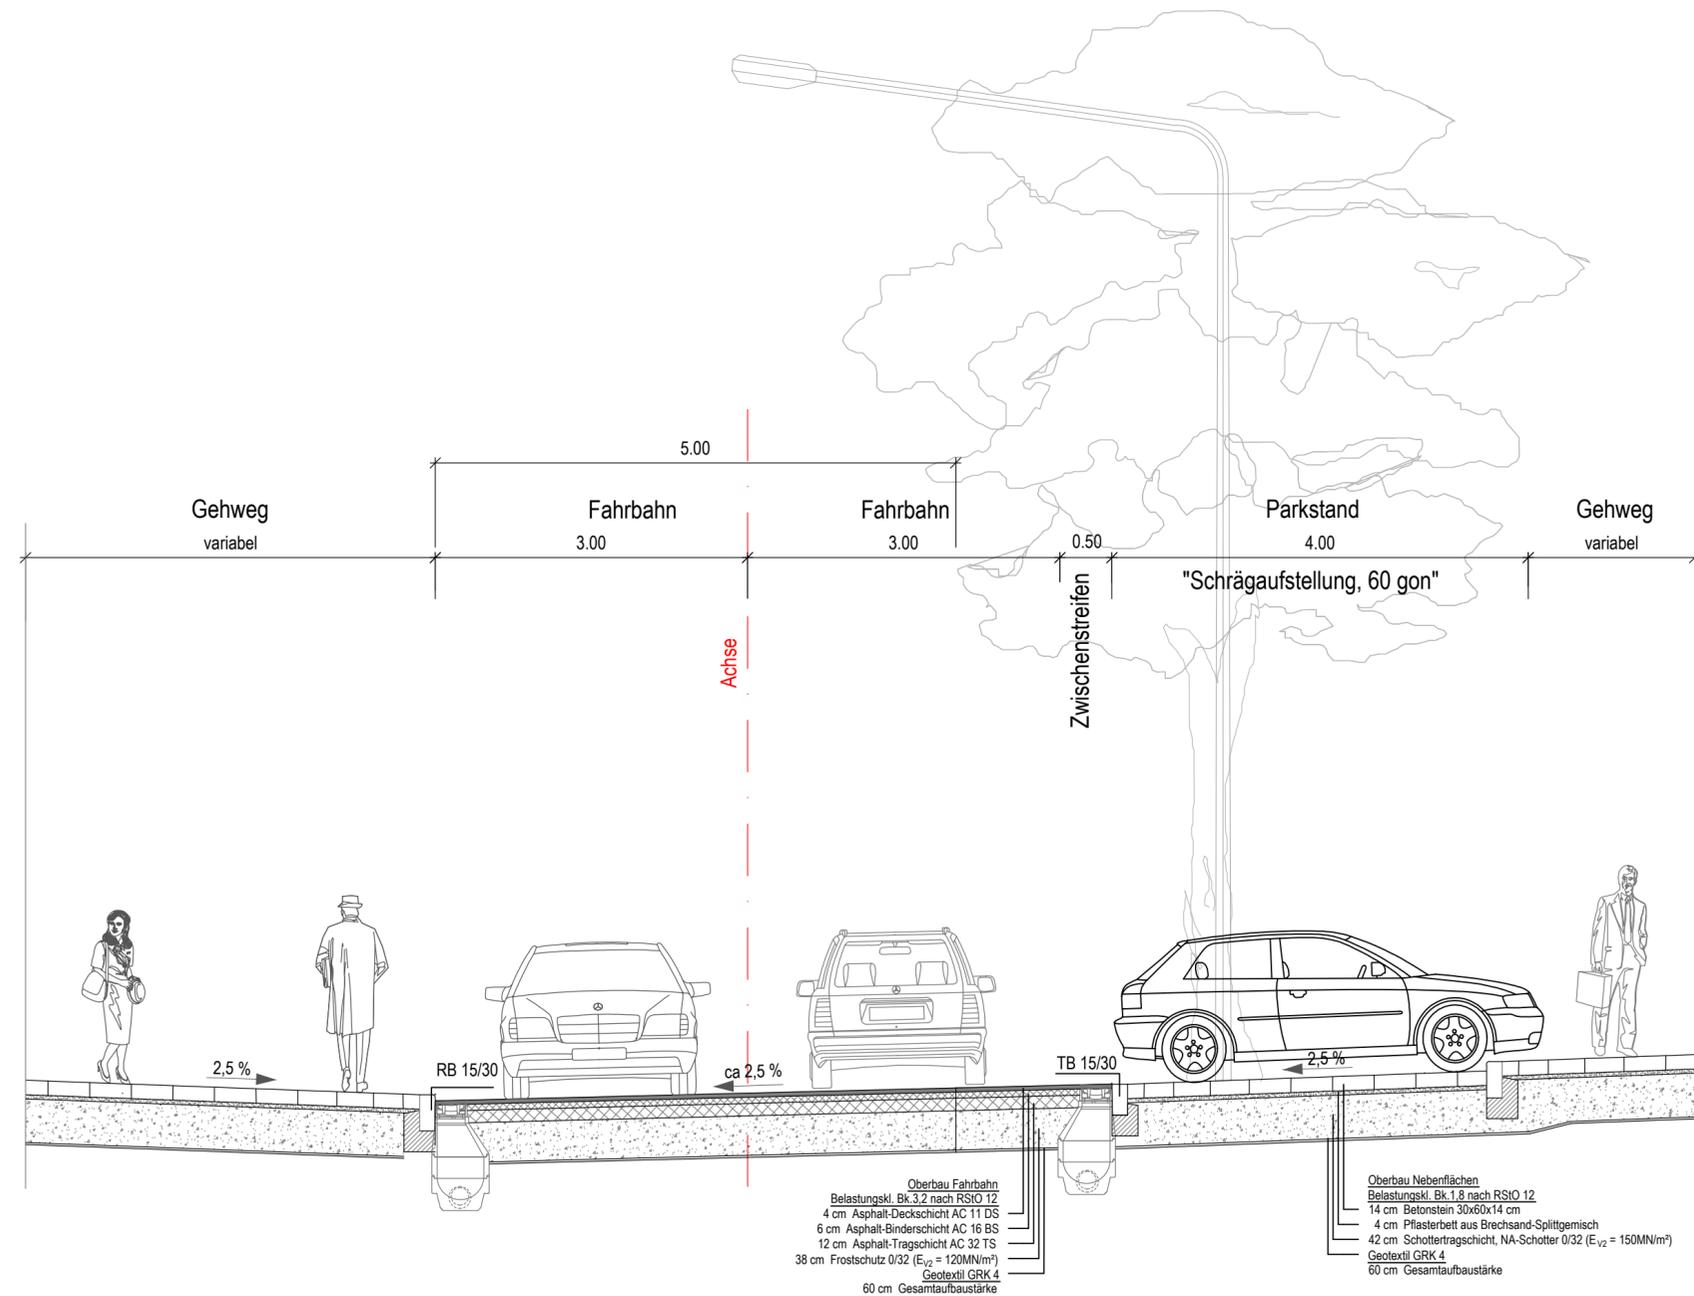

Planverfasser



Schübler-Plan  
Ingenieurgesellschaft mbH  
Lindleystraße 11  
60314 Frankfurt am Main  
Tel. 069 / 96 88 57-0



Zeichnung

Regelquerschnitt - Emmeransstraße

Plan-Nr. 14

Blatt-Nr. 3

Dateiname

30152007

Projekt-Nr.

30152007

Leistungsphase

3

Datum

15.08.2016

Maßstab

1:50

Format

780x297

Gezeichnet

PNT / TS



Landeshauptstadt  
Mainz

61.0 Stadtplanungsamt

61.1 Stadtplanungsamt, Abt. Verkehrswesen

61.2 Stadtplanungsamt, Abt. Stadtplanung

61.3 Stadtplanungsamt, Abt. Straßenbetrieb

61.0.1 Stadtplanungsamt, Städtebau/Stadtbildpflege

67.3 Grün- und Umweltsamt, Abt. Freiraum- & Objektplanung

Mainz

Mainz

Mainz

Beigeordnete Eder

Beigeordnete Grosse

Oberbürgermeister Ebling

Landeshauptstadt Mainz  
Stadtplanungsamt

Vorentwurf

Umgestaltung Große Langgasse  
inkl. zwei Plätze



Landeshauptstadt  
Mainz

