






Anleierstellen Fenster/Balkone

Drehleitermodell

Aufstellflächen rechteckig zu Außenwänden

Aufstellflächen entlang von Außenwänden

Schiepkurve Feuerwehrfahrzeug

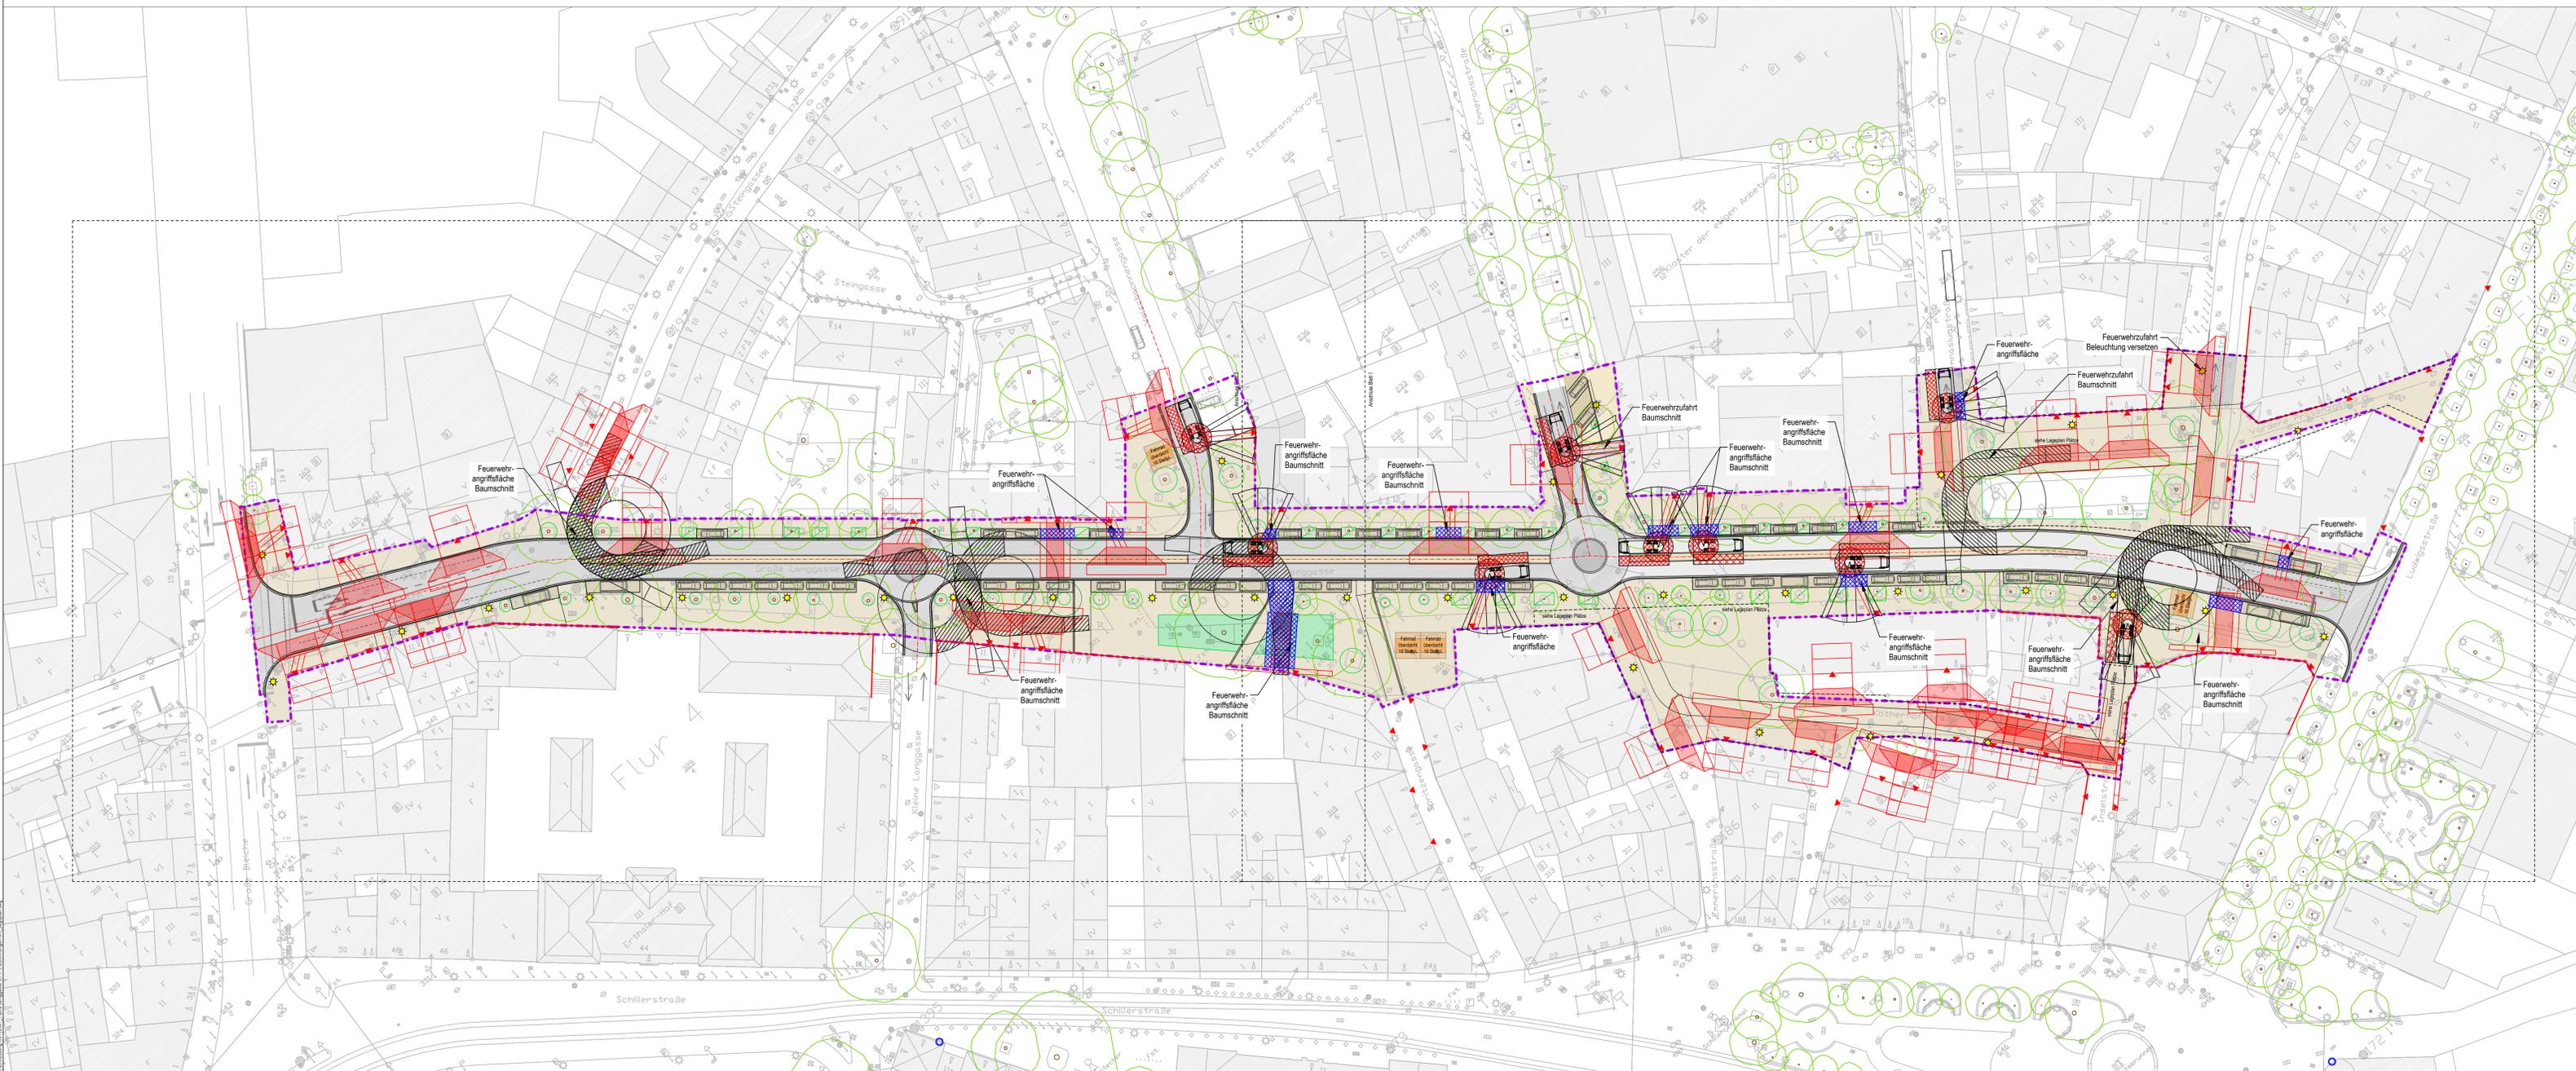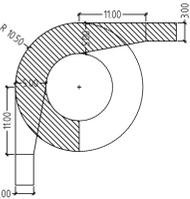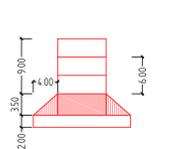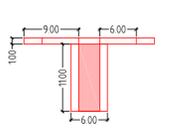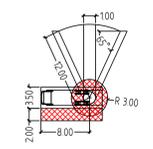

Planverfasser		Schüler-Plan Ingenieurgesellschaft mbH Ludwigstraße 11 60334 Frankfurt am Main Tel. 069 / 96 88 57-0		Plan-Nr. 16.01	
Zeichnung		Lageplan Brandschutz		Blatt-Nr. 1	
Dateiname		05_Lageplan.dwg			
Projekt-Nr.	Leistungsphase	Datum	Maßstab	Format	Gezeichnet
30162007	3	03.05.2016	1:500	125x540	Kup/PNT

Landeshauptstadt Mainz			
61.0 Stadtplanungsamt	61.1 Stadtplanungsamt, Abt. Verkehrswesen		
61.2 Stadtplanungsamt, Abt. Stadtplanung	61.3 Stadtplanungsamt, Abt. Straßenbetrieb		
61.0.1 Stadtplanungsamt, Städtebau/Stadtbildpflege	61.3 Grün- und Umweltsamt, Abt. Freiraum- & Objektplanung		
Beigeordnete Eder	Beigeordnete Grosse	Oberbürgermeister Ebling	

Landeshauptstadt Mainz  
Stadtplanungsamt

Entwurf

Umgestaltung Große Langgasse  
inkl. zwei Plätze

