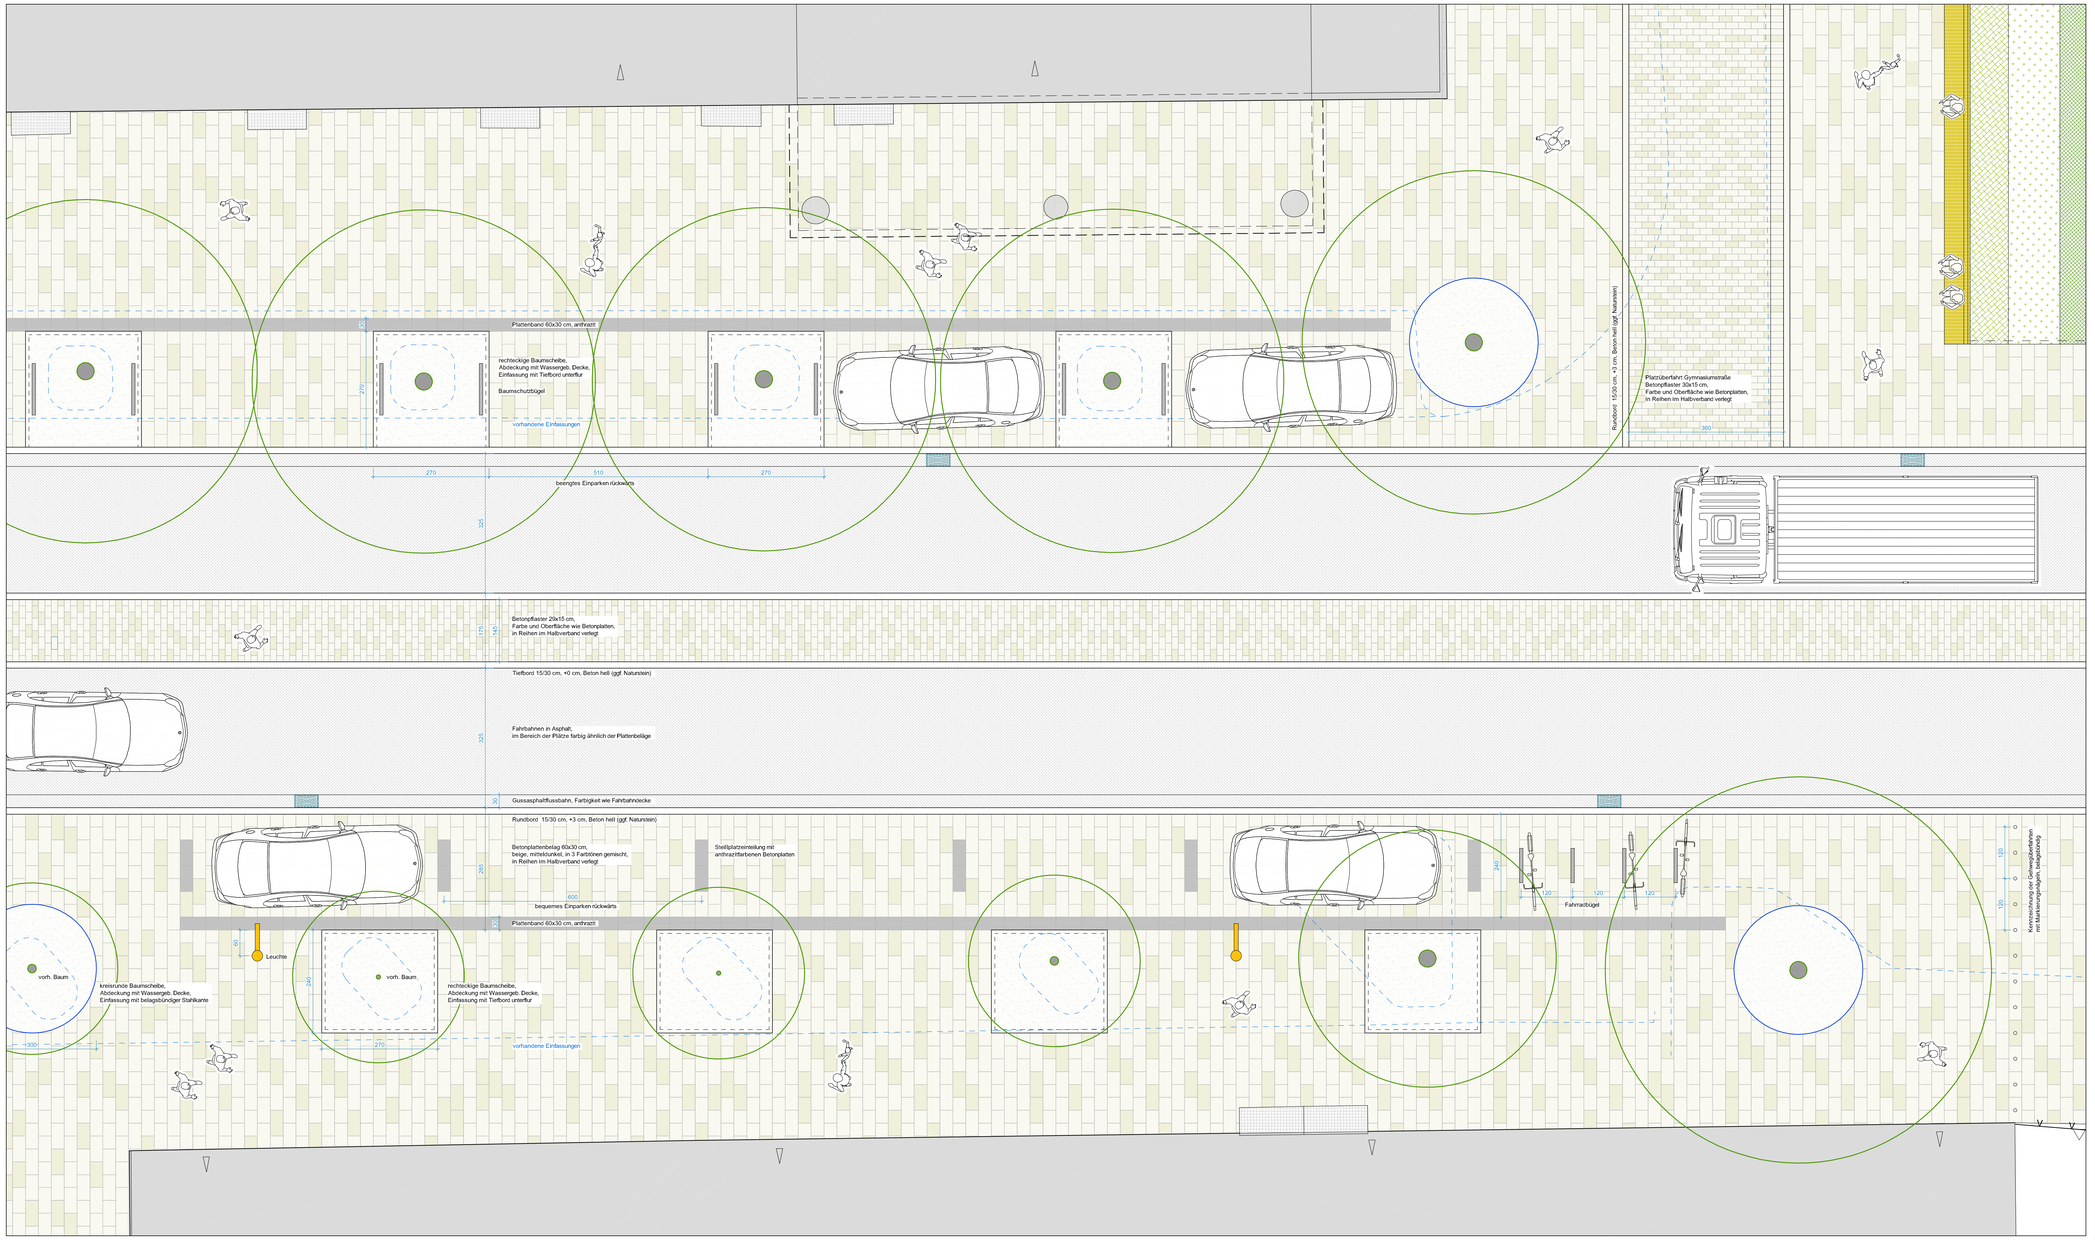

Planverfasser

club L94
Landschaftsarchitekten GmbH
Zeilenstraße 11
51103 Köln
T +49 221 789 95 32 3
F +49 221 789 95 32 11
info@club194.de
club194.de

Schüßler-Plan
Ingenieurgesellschaft mbH
Lindleystraße 11
60314 Frankfurt am Main
T+F 069/96 86 57-0

Zeichnung					Plan-Nr.	16.05
Detail Materialität und Verlegung der Beläge (schematischer Ausschnitt)					Blatt-Nr.	1
Dateiname 15-023-EP-LP-01-200_26.08.2016.dwg						
Projekt-Nr.	Leistungsphase	Datum	Maßstab	Format	Gezeichnet	
15-023	Entwurf	26.08.2016	1:50	1189/594 mm	BW/KG	

Landeshauptstadt
Mainz

61.0 Stadtplanungsamt	61.1 Stadtplanungsamt, Abt. Verkehrswesen
61.2 Stadtplanungsamt, Abt. Stadtplanung	61.3 Stadtplanungsamt, Abt. Straßenbetrieb
61.0.1 Stadtplanungsamt, Städtebau/Stadtbildpflege	67.3 Grün- und Umweltamt, Abt. Freiraum-& Objektplanung

Mainz	Mainz	Mainz
Beigeordnete Eder	Beigeordnete Grosse	Oberbürgermeister Ebling

Landeshauptstadt Mainz

Stadtplanungsamt

Entwurf

Umgestaltung Große Langgasse inkl. zwei Plätze
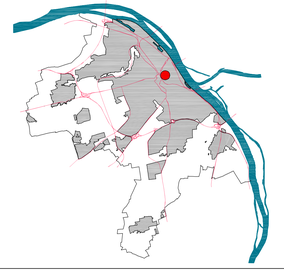
Landeshauptstadt
Mainz