




**Vorhandene Planung  
für den Planfall  
KP 6 Mombacher Straße/  
Hattenbergstraße/ Zwerchallee**

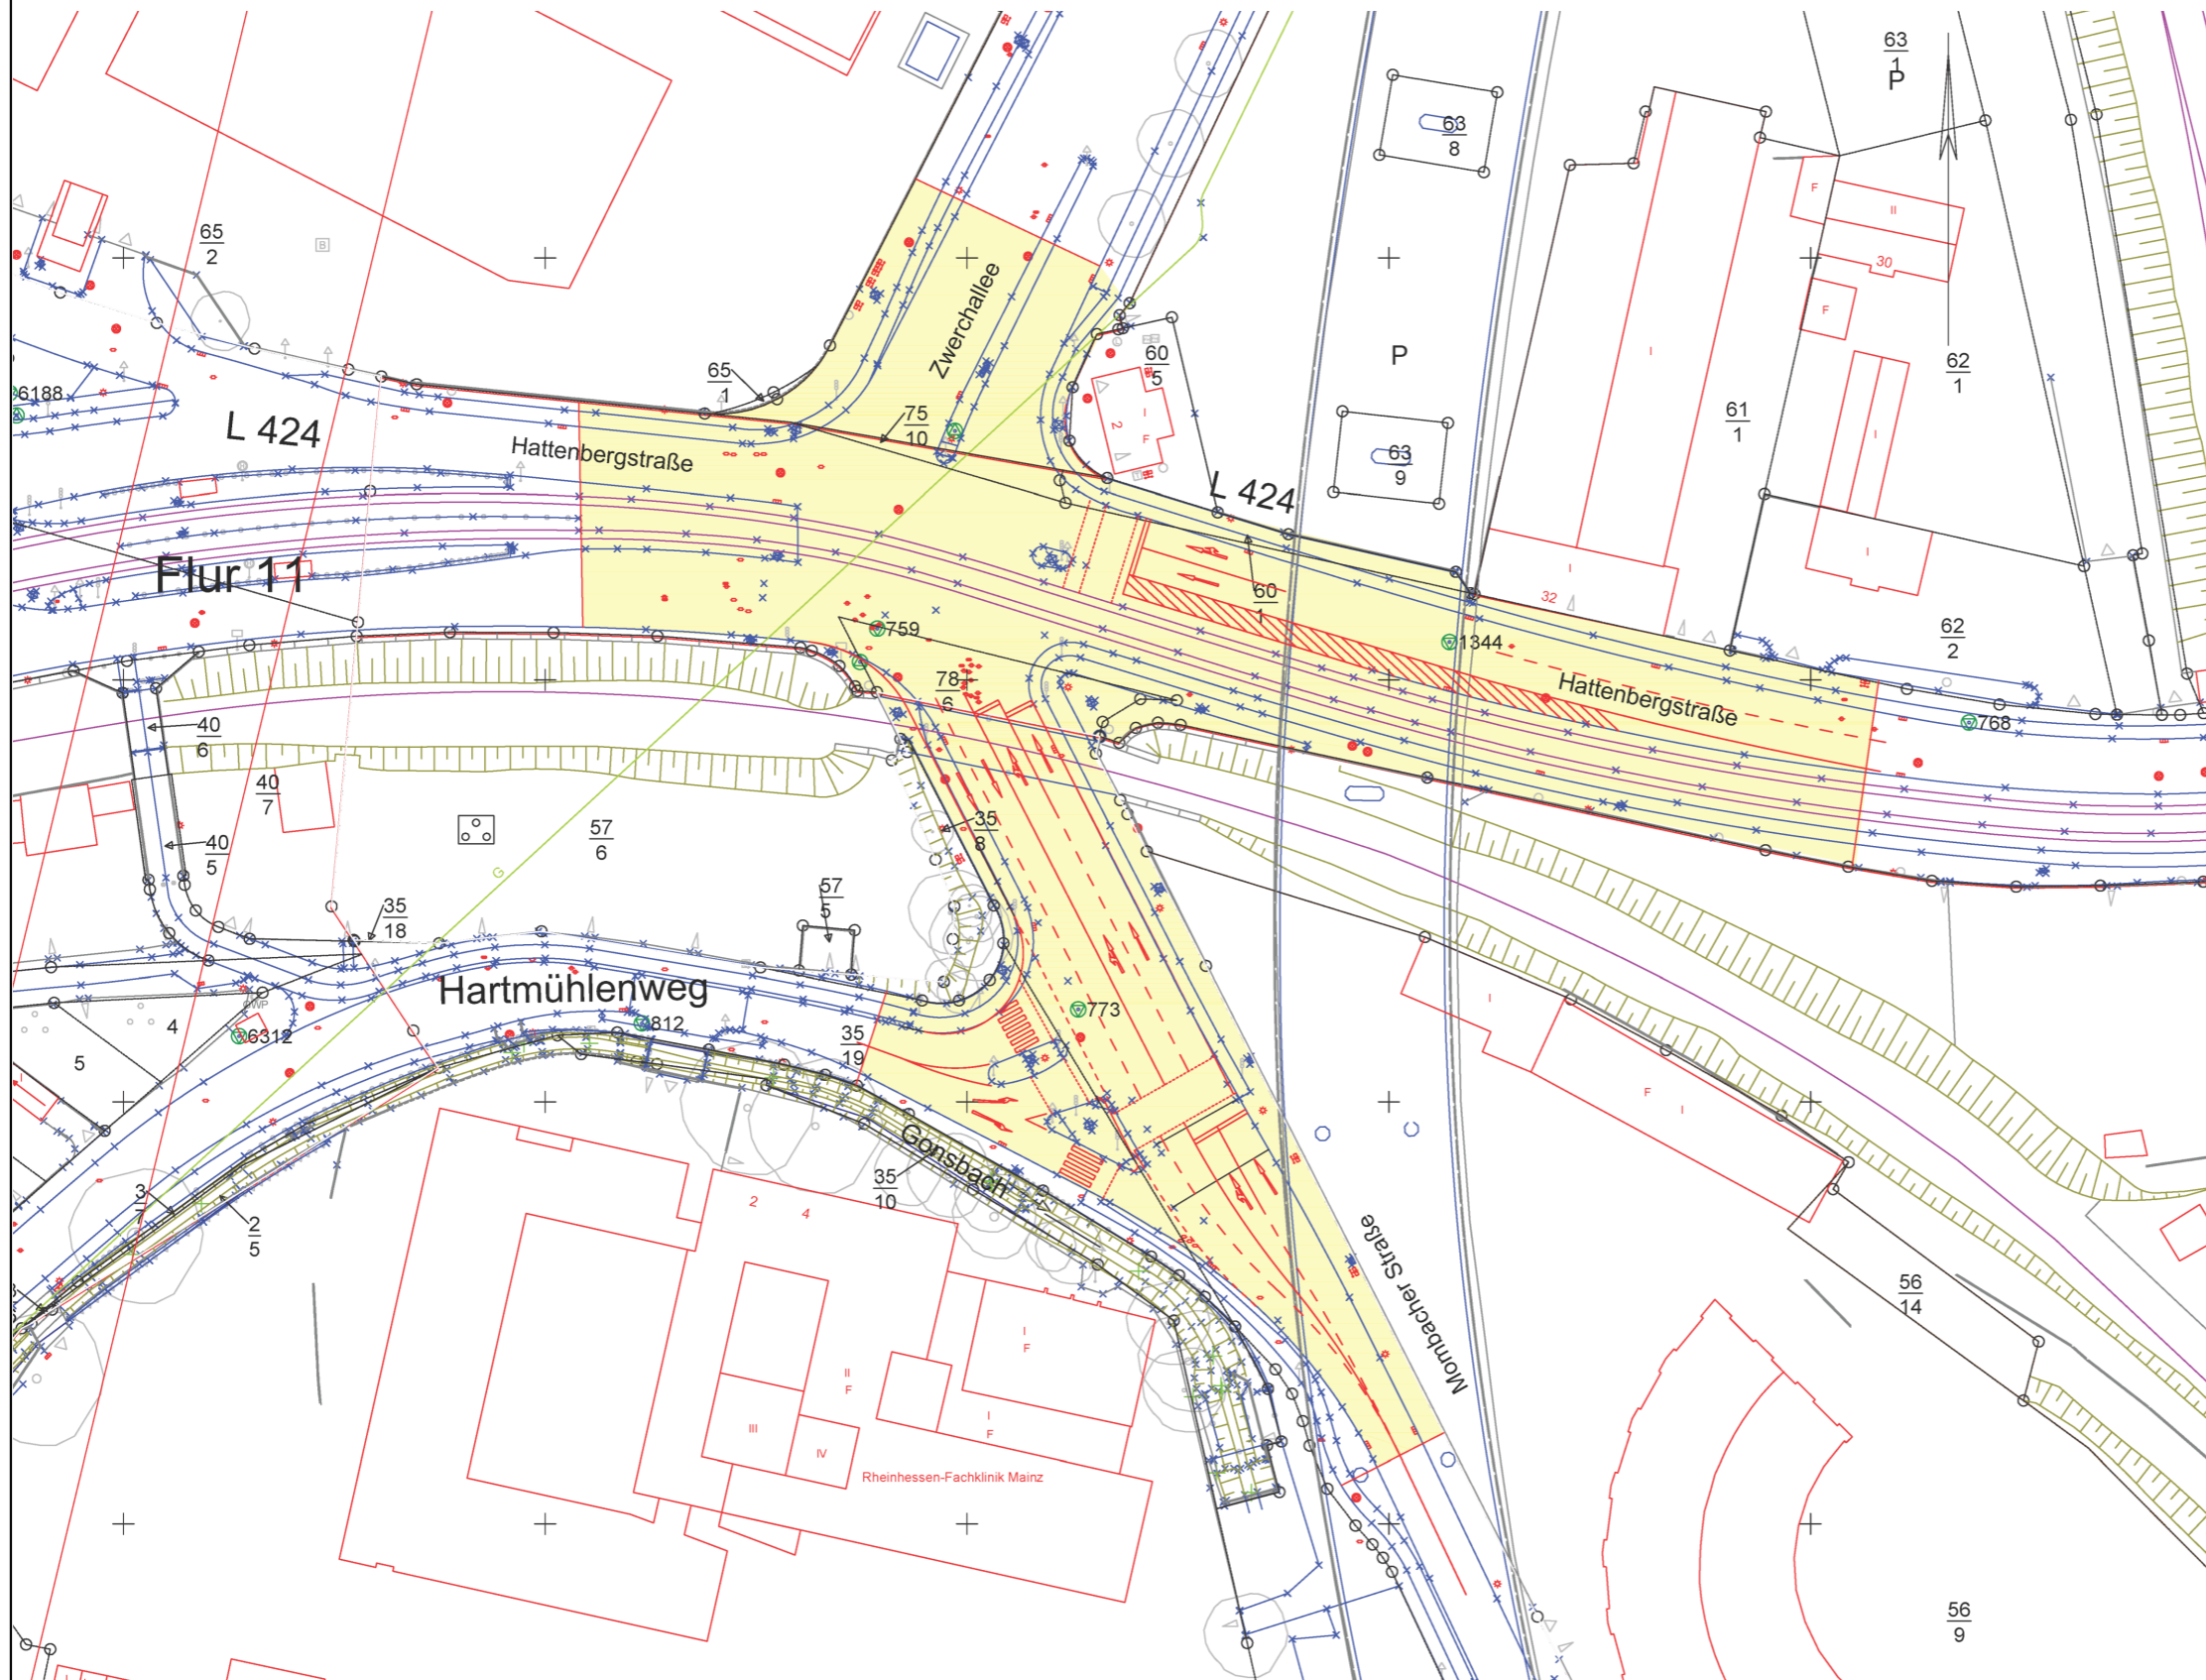

Quelle: Stadtverwaltung Mainz, Stand 23.09.2015

**Anlage 4**